COMUNE DI
FIRENZE

DIREZIONE SERVIZI TECNICI
SERVIZIO SUPPORTO TECNICO AI QUARTIERI ED IMPIANTI SPORTIVI

prog. n. 318/2010
novembre 2011

AREA SAN LORENZO A GREVE
SCUOLA BECHI / PIERO DELLA FRANCESCA
NUOVO REFETTORIO E SPAZIO POLIVALENTE

C.O. 080058
PROGETTO ESECUTIVO

Direttore: Ing. Michele Mazzoni
Responsabile del Procedimento: Ing. Michele Mazzoni
Progettisti: ing. Riccardo Ricci
arch. Daniele Squilloni
geom. Giovanna Grazzini
Progettista opere strutturali impianti meccanici ed elettrici: ing. Sara Vasarri
Collaboratori: Ing. Stefano Grisostomi
p.i. Marco Neri
p.i. Pietro Sardisco
Coordinatore alla sicurezza in fase di progettazione: ing. Sara Vasarri

Tav. 4

STATO DI PROGETTO
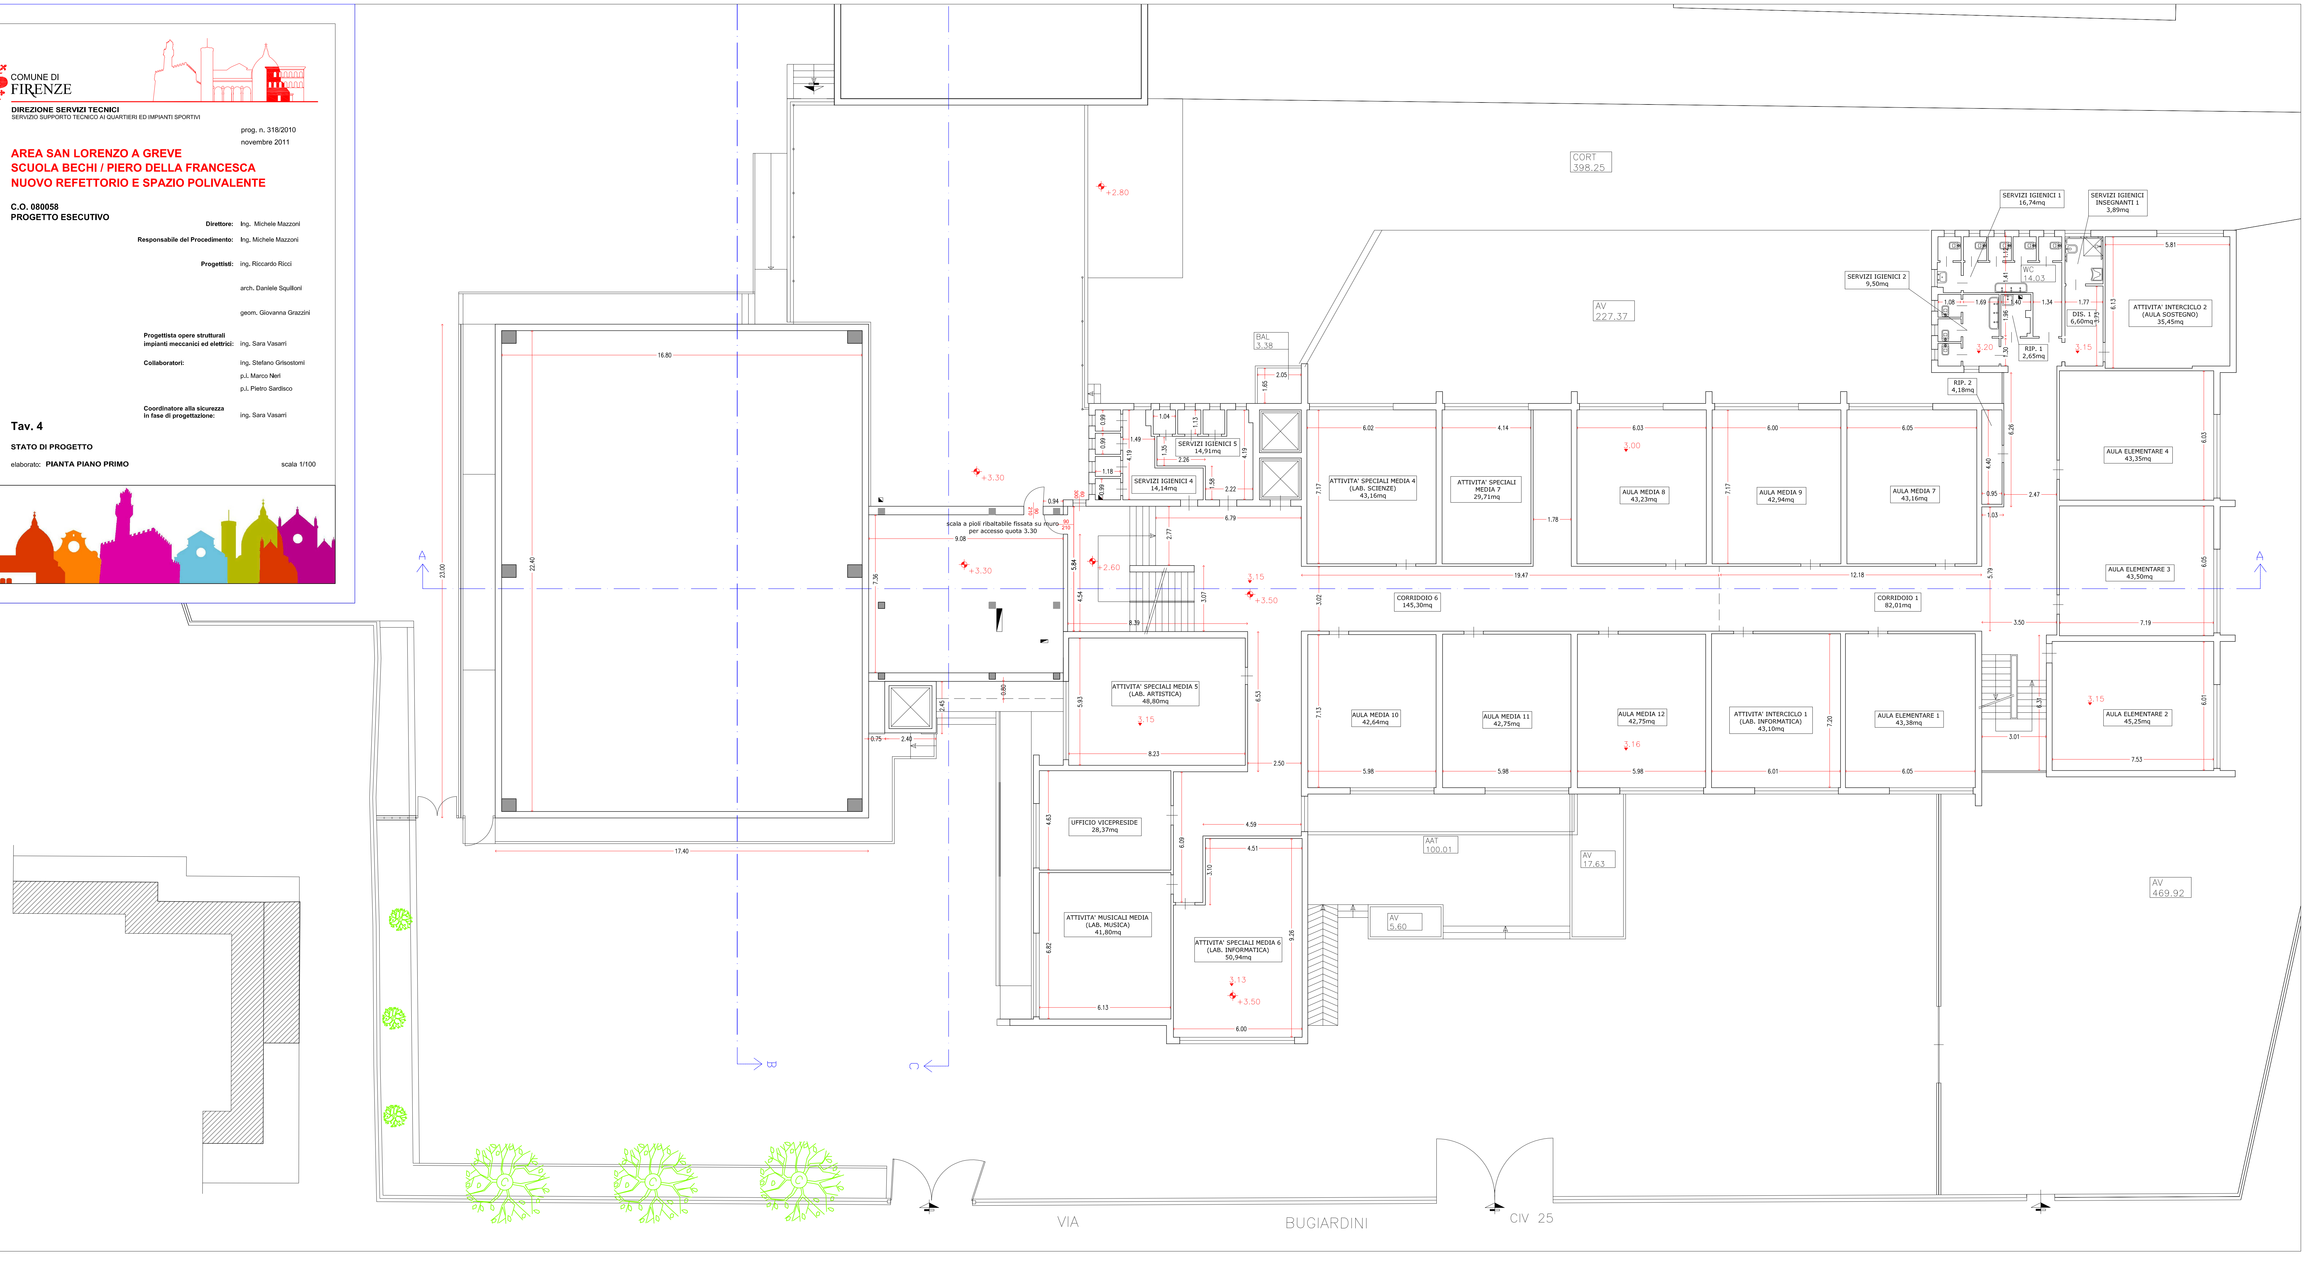
elaborato: **PIANTA PIANO PRIMO** scala 1/100