COMUNE DI
FIRENZE

DIREZIONE SERVIZI TECNICI
P.O. IMPIANTI MECCANICI

prog. n. 108/2011
maggio 2012

EDIFICAZIONE NUOVA SCUOLA CALVINO
2° FASE

C.O. 110729 - 110166 - 120071 - 120072 - 120382 - 120397

PROGETTO ESECUTIVO
(definitivo strutturale)

R.U.P.: Ing. Alessandro Dreoni

Impianti Meccanici
Progettazione: Ing. Filippo Cioni
P.I. Lorenzo Cappugi
P.I. Leonardo Mazzetti
P.I. David Cionini
P.I. Sandro Faggi
Collaborazione: Geom. Simone Rossi
Geom. Giovanni Pagano

Tav. MEC-12

STATO DI PROGETTO

elaborato **IMPIANTI MECCANICI**

IMPIANTO IDRICO ANTINCENDIO
RETE IDRANTI
PIANTA PIANI TERRA E PRIMO

scala 1:100

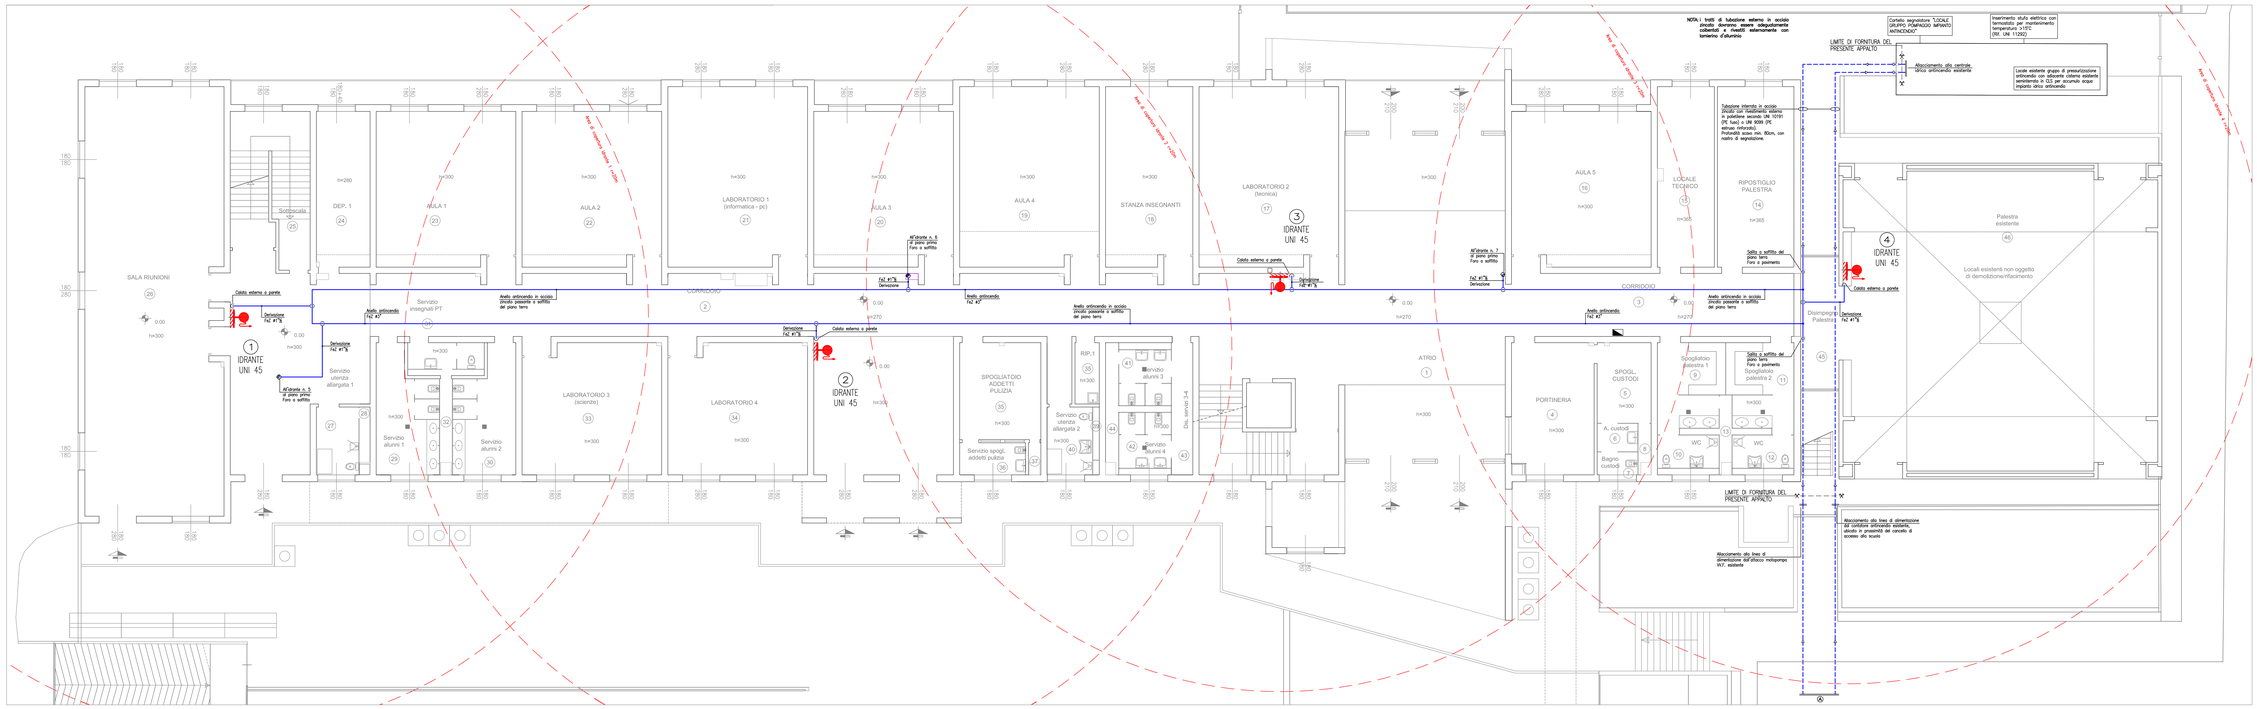

PIANTA PIANO TERRA – SCALA 1:100

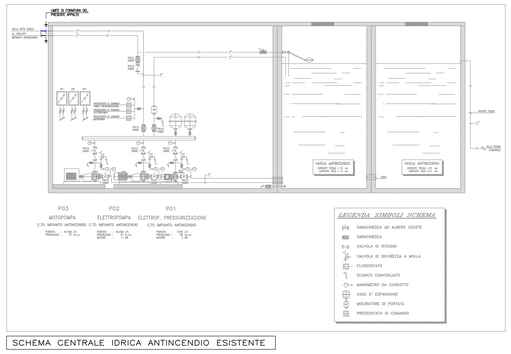

SCHEMA CENTRALE IDRICA ANTINCENDIO ESISTENTE

NOTA: LE APPARECCHIATURE, LE TUBAZIONI E GLI ACCESSORI CONNESSI EVIDENZIATI IN COLORE GRIGIO NON COSTITUISCONO OGGETTO DEL PRIMO LOTTO DI LAVORI

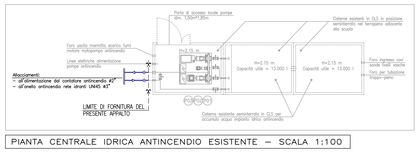

PIANTA CENTRALE IDRICA ANTINCENDIO ESISTENTE – SCALA 1:100

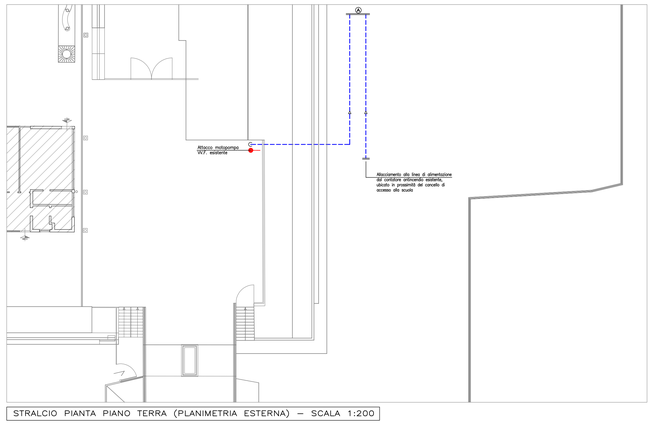

STRALCIO PIANTA PIANO TERRA (PLANIMETRIA ESTERNA) – SCALA 1:200

LEGENDA IMPIANTO ANTINCENDIO

	TUBAZIONE ANTINCENDIO ESTERNA IN ACCIAIO ZINCATO TUBAZIONE IN ACCIAIO ZINCATO SENZA SALDATURA, FILETTATO UNI 8863, VERNICIATO CON POLVERI EPOSSIDICHE ROSSO RAL 3000 PER IMPIANTI ANTINCENDIO, CONFORME UNI EN 10255, CON ESTREMITÀ SGNAULATE PER GIUNTI TIPO VICTAULIC
	TUBAZIONE ANTINCENDIO INTERNATA IN ACCIAIO ZINCATO TUBAZIONE IN ACCIAIO ZINCATO PER ACQUA POTABILE, FILETTATO UNI 8863, INTERRATE UNI 10255 FILETTABILE UNI ISO 7/1, COMPRENSIVE DI PITTI E MANICOTTI, CON INVESTIMENTO: - TUBAZIONE IN POLIETILENE PE 100/SDR 11 NERO, IMPIANTO SECONDO UNI 9561 IN POZZO SECONDO UNI 10741, COMPRESO NASTRO DI SEGNALAZIONE TUBAZIONE
	NASPO UNI 25
	IDRANTE UNI 45 A MURO CON TUBAZIONE FLESSIBILE E LANCIA
	ATTACCO PER AUTOPOMPA 94" UNI 70 SINGOLO
	PULSANTE DI SGANCIO TENSIONE
	SEGNALETA IMPIANTO DI ALLARME
	IMPIANTO AUTOMATICO DI RILEVAZIONE D'INCENDIO
	COMANDO DI ATTIVAZIONE IMPIANTO DI ALLARME
	ESTINTORE PORTATILE
	TARGA OTTICO – ACUSTICA

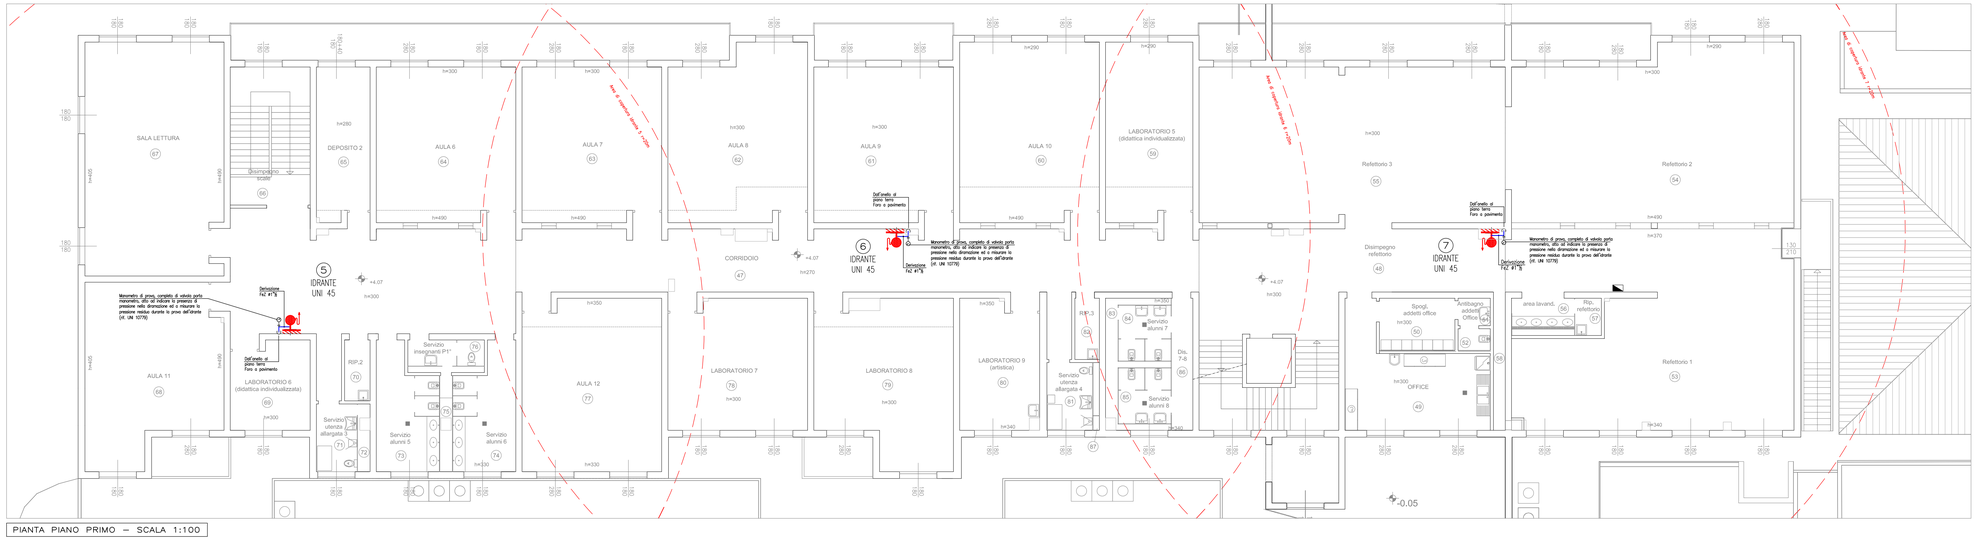

PIANTA PIANO PRIMO – SCALA 1:100

COMUNE DI FIRENZE

DIREZIONE SERVIZI TECNICI
P.O. IMPIANTI MECCANICI

prog. n. 108/2011
maggio 2012

EDIFICAZIONE NUOVA SCUOLA CALVINO 2° FASE

C.O. 110729 - 110166 - 120071 - 120072 - 120382 - 120397

PROGETTO ESECUTIVO
(definitivo strutturale)

R.U.P.: Ing. Alessandro Dreoni

Impianti Meccanici
Progettazione: Ing. Filippo Cioni
P.I. Lorenzo Cappugi
P.I. Leonardo Mazzetti
P.I. David Cionini
P.I. Sandro Faggi
Collaborazione: Geom. Simone Rossi
Geom. Giovanni Pagano

Tav. MEC-12

STATO DI PROGETTO

elaborato **IMPIANTI MECCANICI**

IMPIANTO IDRICO ANTINCENDIO scala 1:100
RETE IDRANTI
PIANTA PIANI TERRA E PRIMO

A norma di legge il presente disegno non potrà essere riprodotto ne consegnato a terzi ne utilizzato per scopi diversi da quello di destinazione senza autorizzazione scritta di questa amministrazione che ne detiene la proprietà