COMMITTENTE:

RFI RETE FERROVIARIA ITALIANA
GRUPPO FERROVIE DELLO STATO

- 0391

ALTA SORVEGLIANZA:

ITALFERR
GRUPPO FERROVIE DELLO STATO

CONTRAENTE GENERALE

nodovia

# PROGETTO ESECUTIVO DI 1° LIVELLO

## LINEA FERROVIARIA MILANO-NAPOLI
## NODO DI FIRENZE - PENETRAZIONE URBANA LINEA A.V.
## PASSANTE AV
## Lotto 2

ELABORATO:

PLANIMETRIA UBICAZIONE NICCHIE
TAVOLA 2 di 2

| ITALFERR | | | |
|---|---|---|---|
| Visto | Data | | |

CONTRAENTE GENERALE
MATIM
Via Alvise Mocenigo, 16
10024 CASELLE TORINESI (TO ROTTO 2183
Tel. 011 9618111
Fax 011 9618111
mail@matim-torinese.it

| DIREZIONE LAVORI | Data |
|---|---|
| | |

| COMMESSA | LOTTO | FASE | ENTE | TIPO DOC. | OPERA/DISCIPLINA | PROGR. | REV. |
|---|---|---|---|---|---|---|---|
| FE M1 | 40 | E | Z Z | P7 | GN0000 | 002 | B |

SCALA: 1:1000

PROGETTAZIONE CONTRAENTE GENERALE:
Ingegneria Integrata
MANDATARIA:
Sintesi - Ingegneria - Architettura
MANDANTE - GUADIANA - GEOSCO Ingegneria
Sede Legale - Sede Amministrativa - Sede UFFICI TECNICI - Sede LABORATORIO - Sede Amministrativa
MANDANTE - RTA MOGETTI - T.E.T.I. TISBER
Ingegneria Integrata

| Revisioni | | | | | |
|---|---|---|---|---|---|
| A | EMISSIONE | Ing. Lavalvo | 25/02/09 | Ing. Lavalvo | 25/02/09 |
| B | Revisione per C.d.S. n°09 del 08/05/09 | Ing. Guzzo | 24/06/09 | Ing. Lavalvo | 24/06/09 |
| C | | | | | |

File: RFI7.40.E.ZZ.P7.GN0000.002.B.dwg
Codifica GC:
n. Elab.:

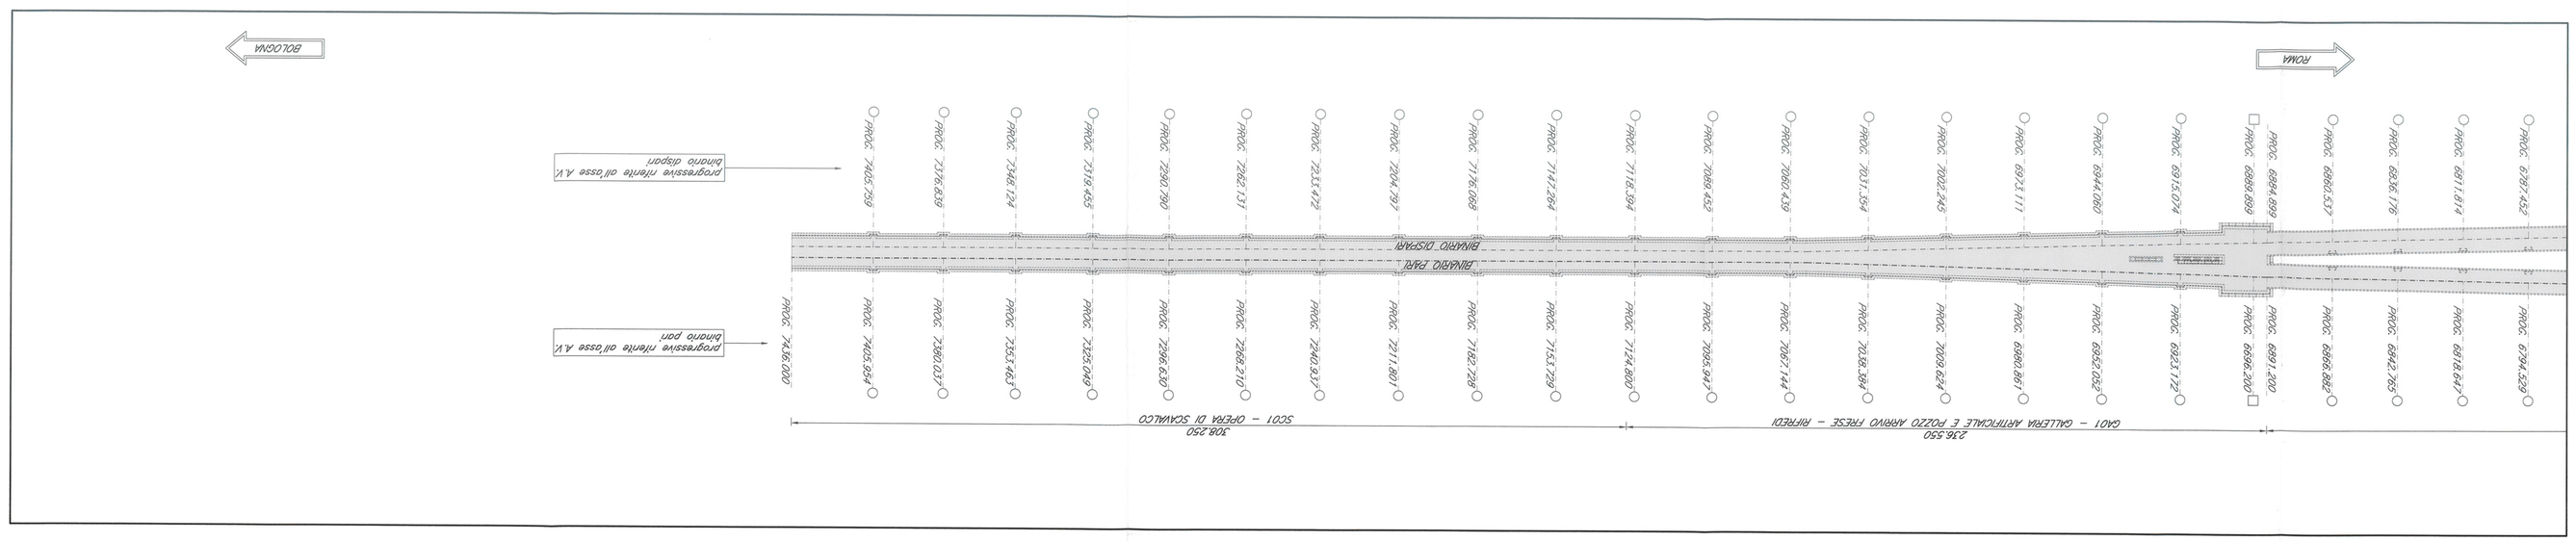


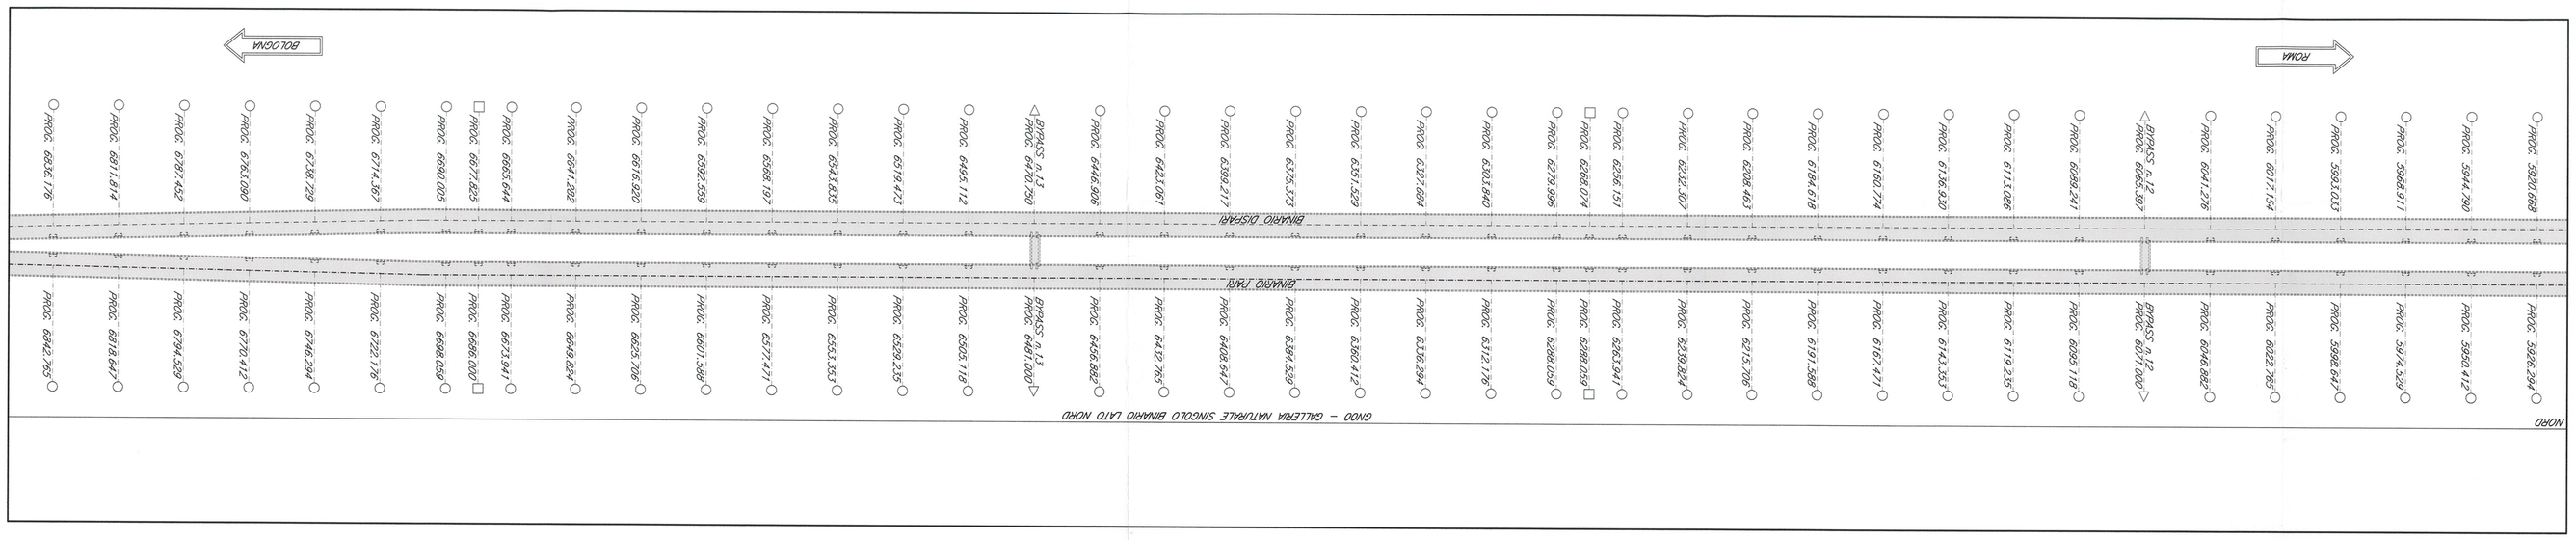


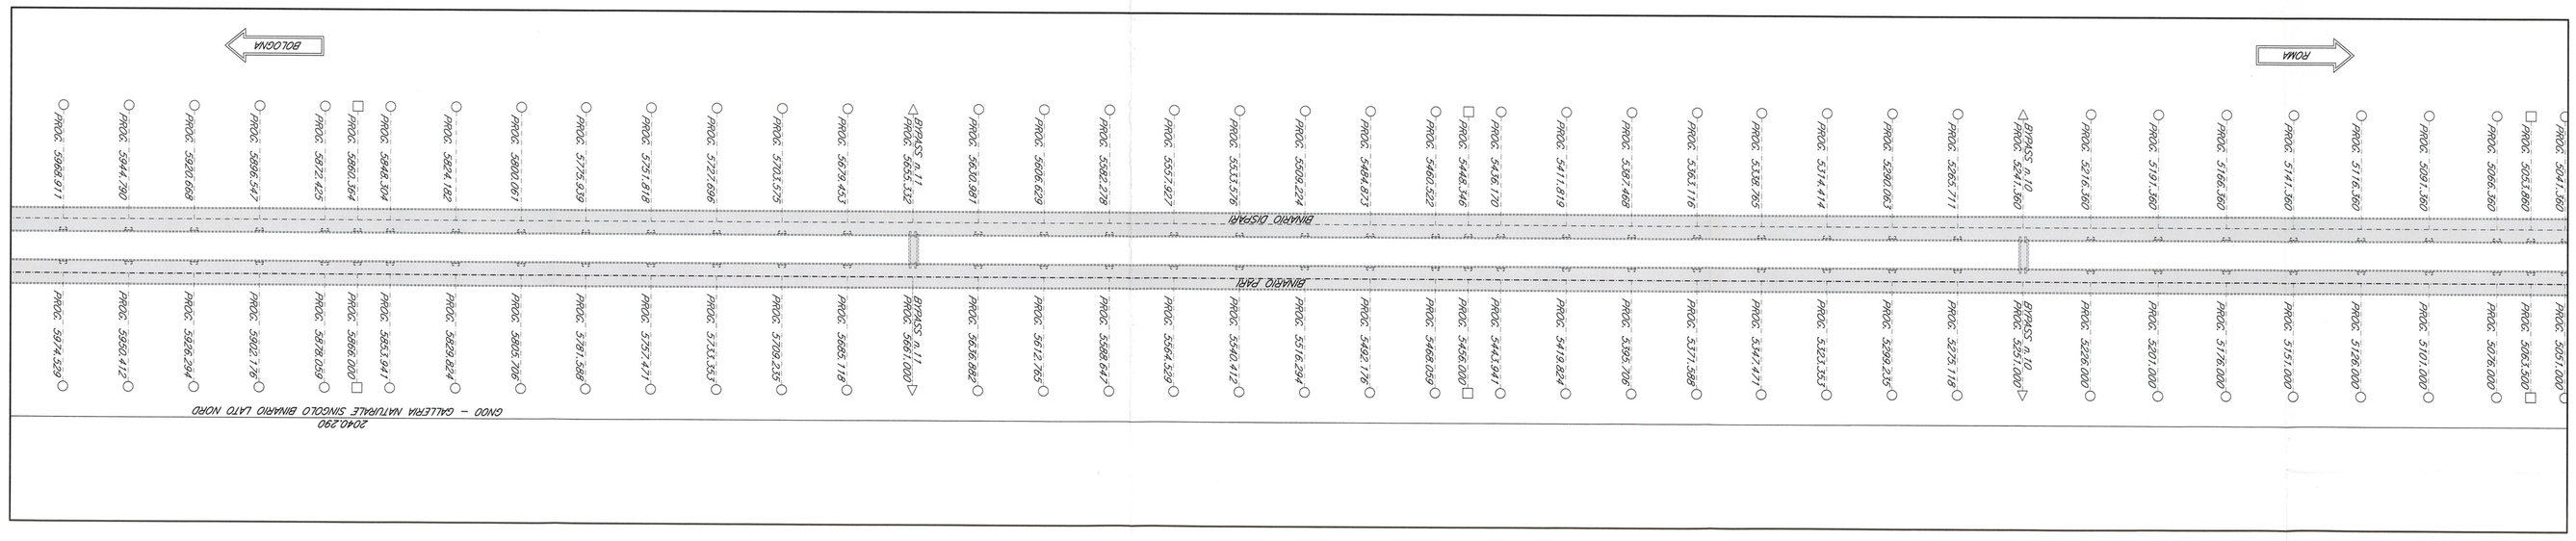


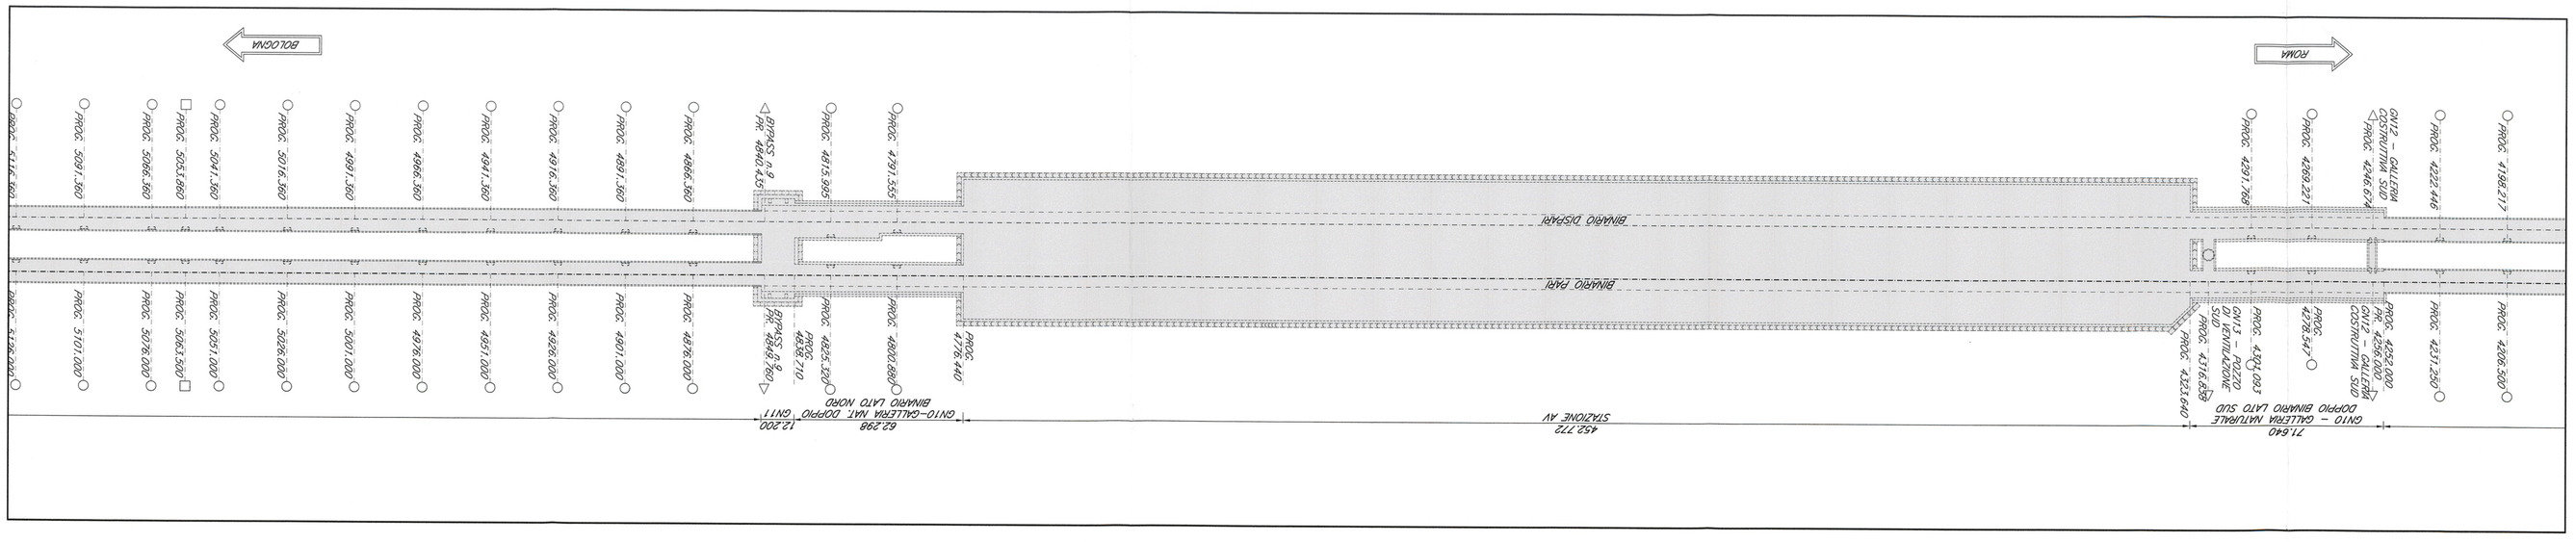


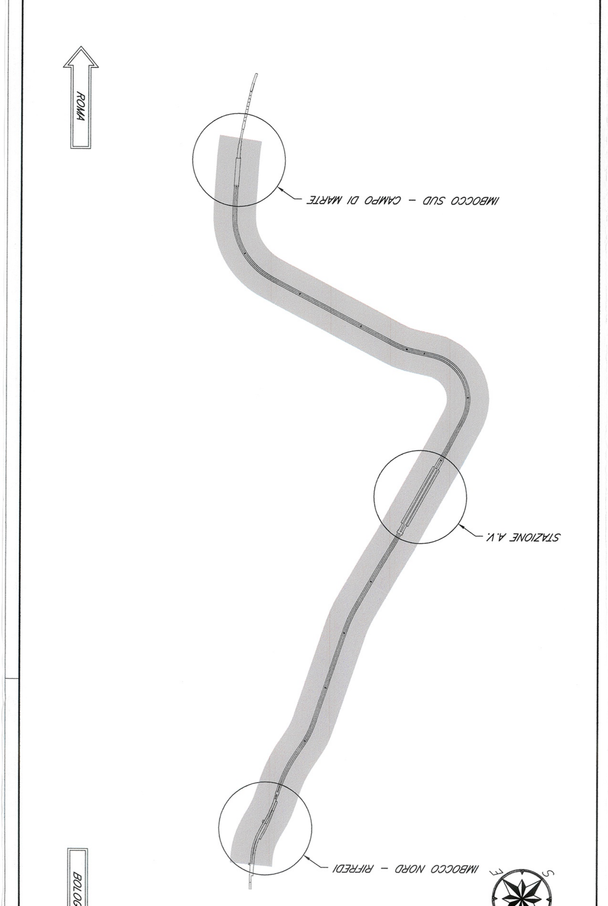


KEY PLAN
scala 1:20000

LEGENDA

- NICCHIA RICOVERO PERSONALE
- BY-PASS
- NICCHIA DI TRATTA PER IMPIANTI