PLANIMETRIA CEDIMENTI ATTESI AL PIANO CAMPOAGNA PER EFFETTO DELLO SCAVO

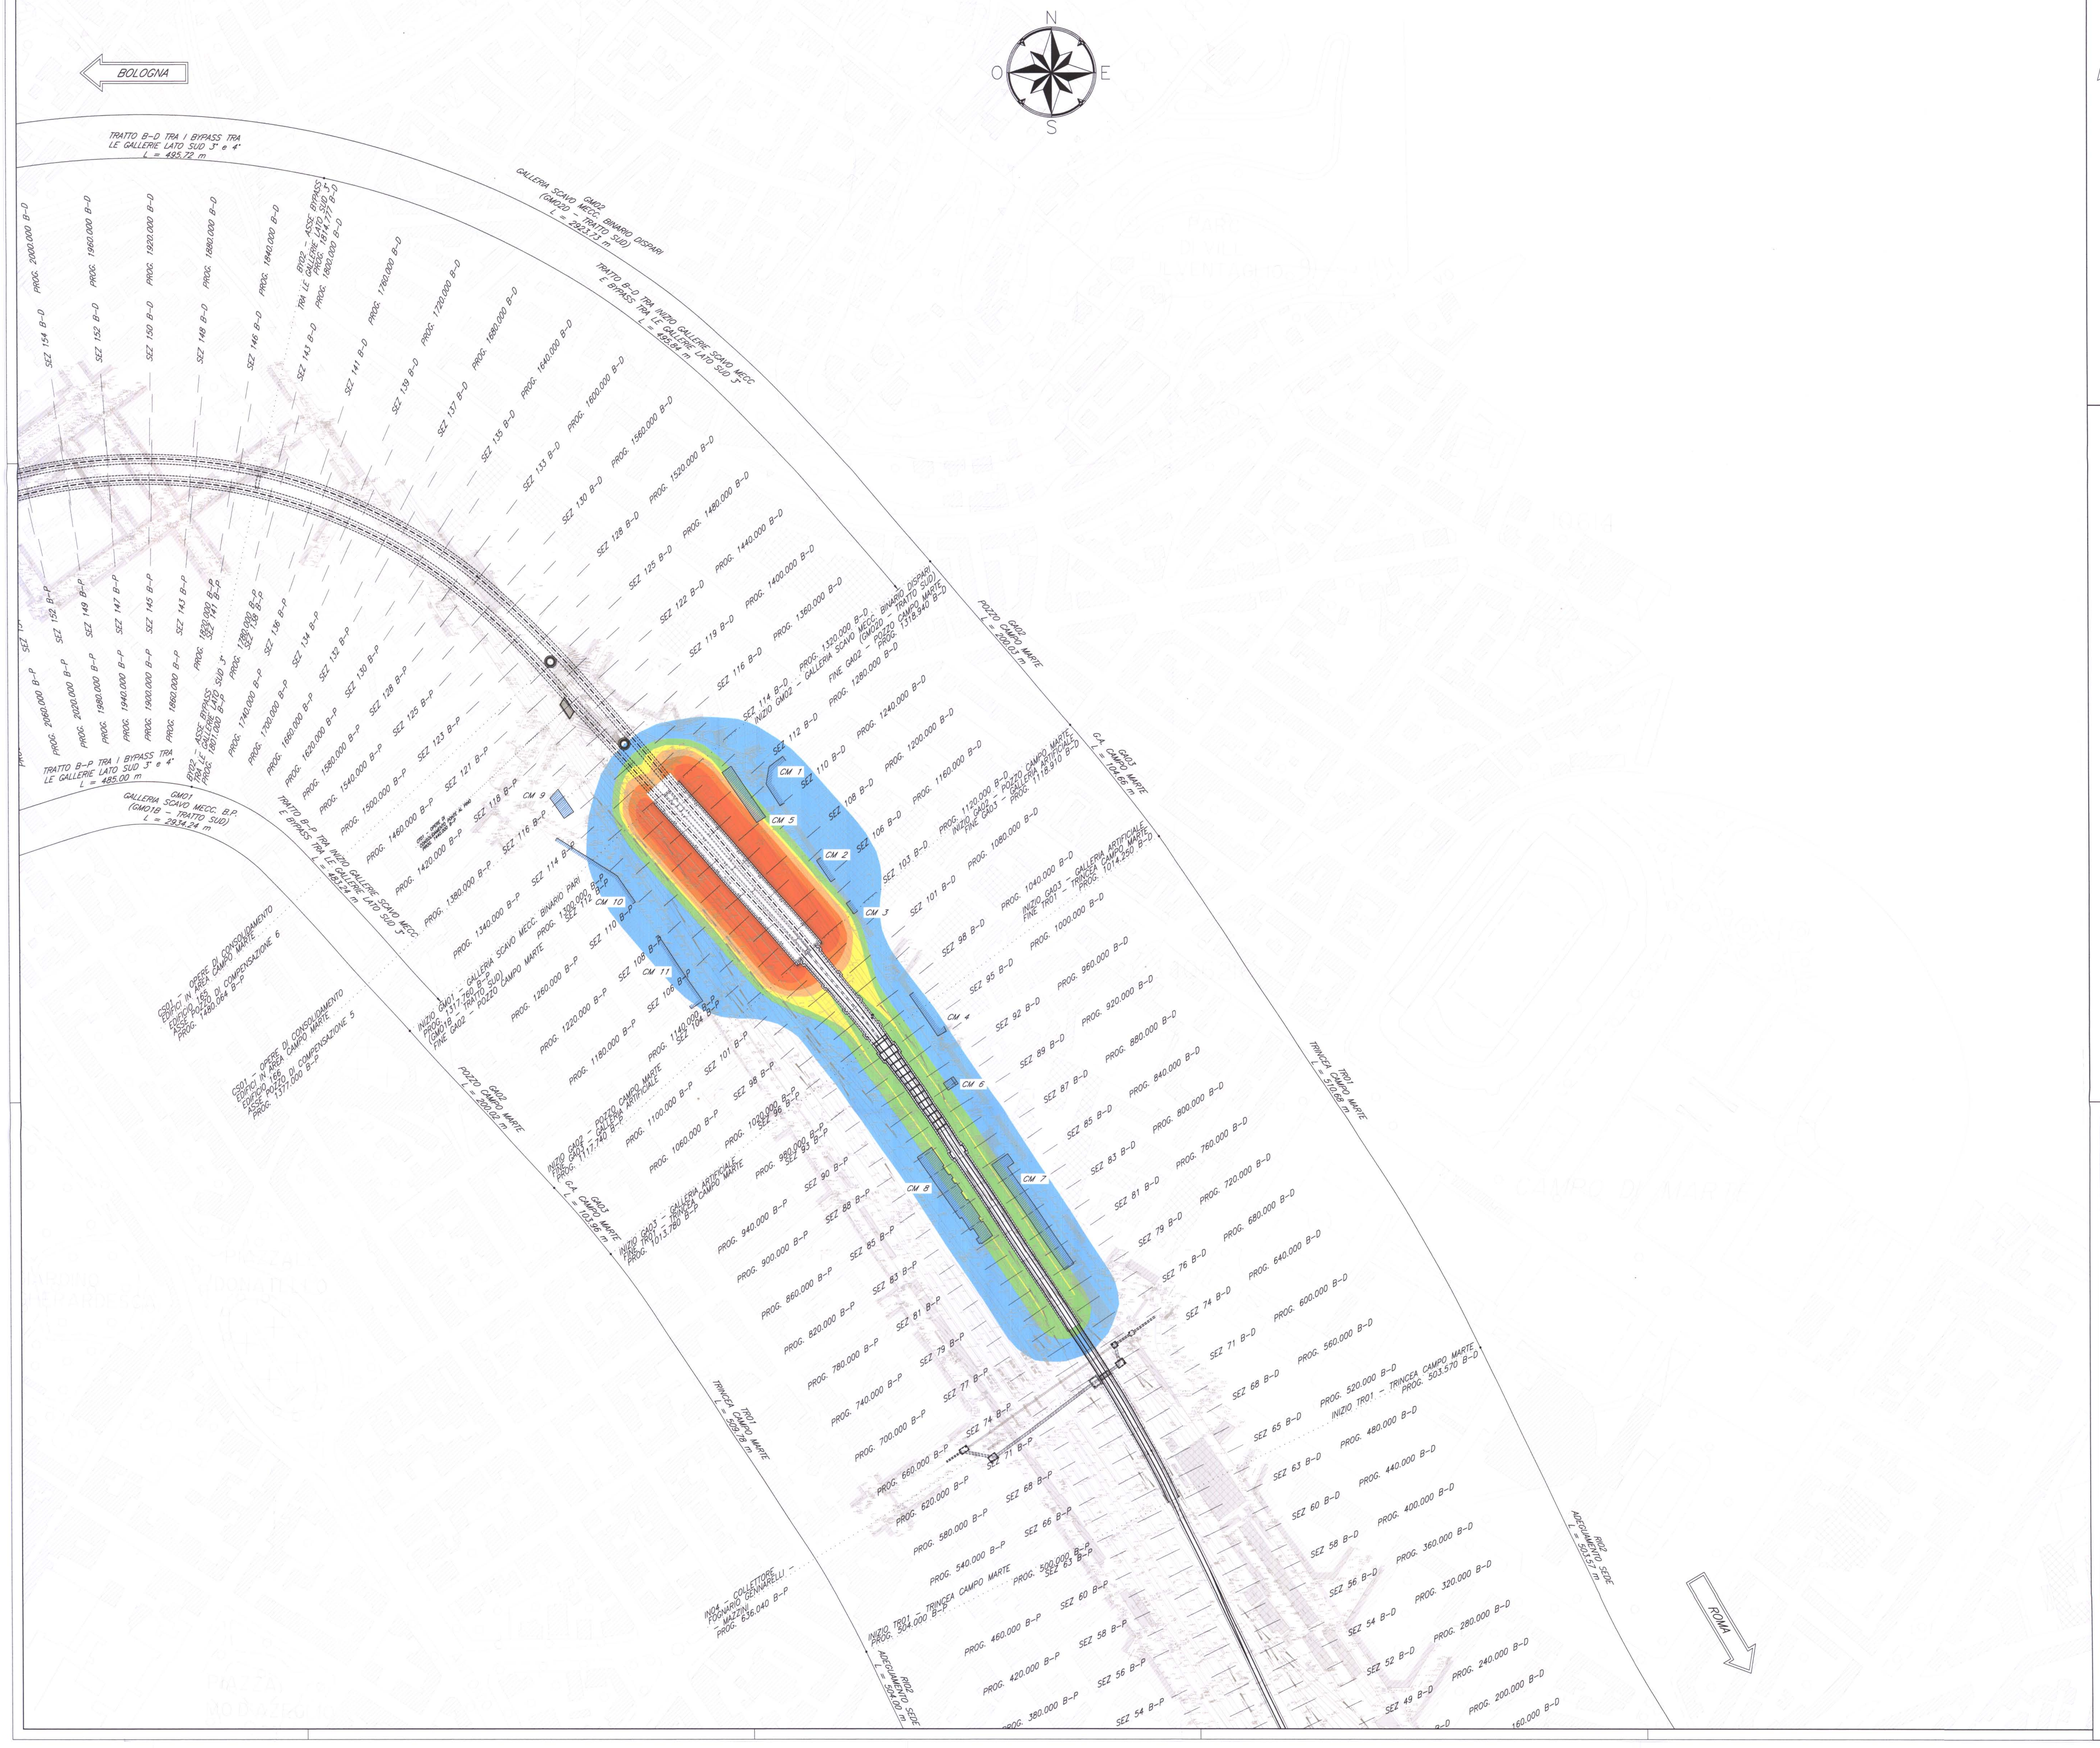

QUADRO D'UNIONE

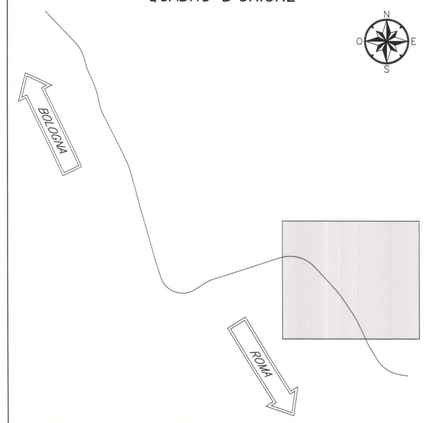

LEGENDA

CEDIMENTI DEL PIANO CAMPAGNA:

- Cedimento del Piano Campagna compreso tra 0.00 e 0.50 cm
- Cedimento del Piano Campagna compreso tra 0.50 e 0.10 cm
- Cedimento del Piano Campagna compreso tra 0.10 e 0.15 cm
- Cedimento del Piano Campagna compreso tra 0.15 e 0.20 cm
- Cedimento del Piano Campagna compreso tra 0.20 e 0.25 cm
- Cedimento del Piano Campagna compreso tra 0.25 e 0.30 cm
- Cedimento del Piano Campagna compreso tra 0.30 e 0.35 cm
- Cedimento del Piano Campagna compreso tra 0.35 e 0.40 cm
- Cedimento del Piano Campagna compreso tra 0.40 e 0.45 cm

COMMITTENTE: RFI RETE FERROVIARIA ITALIANA – GRUPPO FERROVIE DELLO STATO — 0425

ALTA SORVEGLIANZA: ITALFERR – GRUPPO FERROVIE DELLO STATO

CONTRAENTE GENERALE: nodavia

PROGETTO ESECUTIVO DI 1° LIVELLO

LINEA FERROVIARIA MILANO-NAPOLI
NODO DI FIRENZE - PENETRAZIONE URBANA LINEA A.V.
PASSANTE AV
Lotto 2

ELABORATO: GALLERIE NATURALI ESEGUITE CON SISTEMA MECCANIZZATO
INTERVENTI DI SALVAGUARDIA OPERE INTERFERENTI

Planimetria cedimenti attesi al piano campagna per effetto dello scavo

ITALFERR	CONTRAENTE GENERALE	DIREZIONE LAVORI
Vidimato Data	nodavia SOC. CONS. PER AZIONI (Con Socio Singolo) Via Benedetto Croce, 75 – 52028 TERRANUOVA BRACCIOLINI (AR) C. F. e P. IVA 06916290483 TEL. 0552208111	Data

COMMESSA	LOTTO	FASE	ENTE	TIPO DOC.	OPERA/DISCIPLINA	PROGR.	REV.	SCALA:
FEW1	40	E	ZZ	P6	GN0200	002	A	1:2000

PROGETTAZIONE CONTRAENTE GENERALE: Aspetti generali: AMBIENTE - DURAZZANI - GEODECO Progetti
Strutture - Architettura: SWS Engineering - Studio MACCHITECK - OPEN PROJECT - Studio LEMBO-FAZIO - ECI-Eco Consulting Ingegneria
Impiantistica: ANGIZIO - BETA PROGETTI - T.e.T.I. - TESITER

Revis.	Descrizione	Redatto	Data	Verificato	Data	Approvato	Data	Autorizz. Data
A	Emissione	Ing. Cia	22/06/09	Ing. Cuzino	24/06/09	Ing. Lanzilotta	26/06/09	Ing. Fiorelli
B								
C								

File: FEW1_40_E_ZZ_P6_GN0200_002_A.dwg | Codifica GC: | n. Elab.: