COMUNE DI
FIRENZE

DIREZIONE SERVIZI TECNICI - SERVIZIO SUPPORTO TECNICO QUARTIERI E IMPIANTI SPORTIVI

P.O. TECNICO MANUTENTIVA AMBITO C

INTERVENTO DI CONSOLIDAMENTO E RESTAURO COPERTURE, RIFACIMENTO FACCIATE, SOSTITUZIONE INFISSI E LINEA VITA SCUOLA CARDUCCI Q2

PROGETTO ESECUTIVO
N. 84/2011 C.O. 100237 - 110635

File: SCUOLA CARDUCCI

TAVOLA N. 1

[X] arch. [ ] imp. [S] stru. [K] varie

PLANIMETRIA INQUADRAMENTO GENERALE PIANTA COPERTURA, PIANO TERRA, PRIMO E SECONDO ESTRATTO DI MAPPA

Data: maggio 2011

Scala: 1:2000 - 1:200 - 1:500

Resp. del Procedimento: Ing. Michele Mazzoni

Progettisti: Geom. Guido De Felice
Geom. Filippo Branchi
P.E. Marco Ronconi

DIREZIONE SERVIZI TECNICI
COMUNE DI FIRENZE
P.O. MANUTENTIVA QUARTIERI - AMBITO C

COMUNE DI FIRENZE

DIREZIONE SERVIZI TECNICI - SERVIZIO SUPPORTO TECNICO QUARTIERI E IMPIANTI SPORTIVI

P.O. TECNICO MANUTENTIVA AMBITO C

INTERVENTO DI CONSOLIDAMENTO E RESTAURO COPERTURE, RIFACIMENTO FACCIATE, SOSTITUZIONE INFISSI E LINEA VITA SCUOLA CARDUCCI Q2

PROGETTO ESECUTIVO
N. 84/2011 C.O. 100237 - 110635

File: SCUOLA CARDUCCI

TAVOLA N. 1

PLANIMETRIA INQUADRAMENTO GENERALE
PIANTA COPERTURA, PIANO TERRA, PRIMO E SECONDO
ESTRATTO DI MAPPA

Data: maggio 2011

Scala: 1:2000 - 1:200 - 1:500

Resp. del Procedimento: Ing. Michele Mazzoni

Progettisti: Geom. Guido De Felice
Geom. Filippo Branchi
P.E. Marco Ronconi

INQUADRAMENTO CARTOGRAFICO

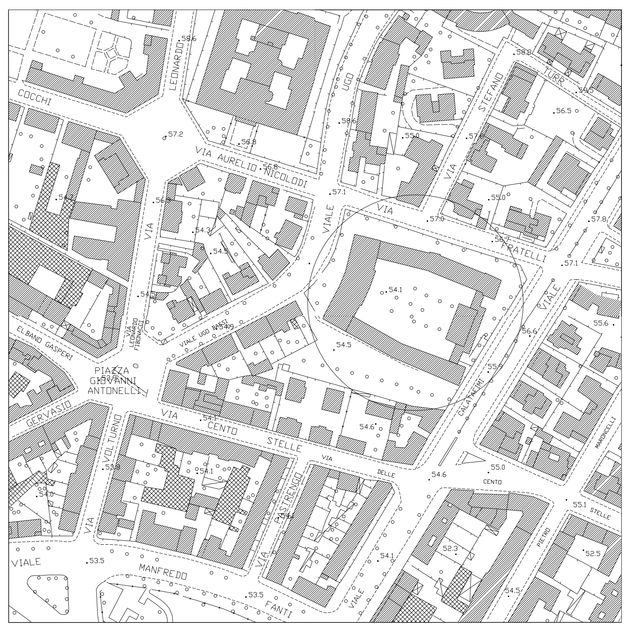

scala 1:2000

PIANTA COPERTURA
scala 1:200

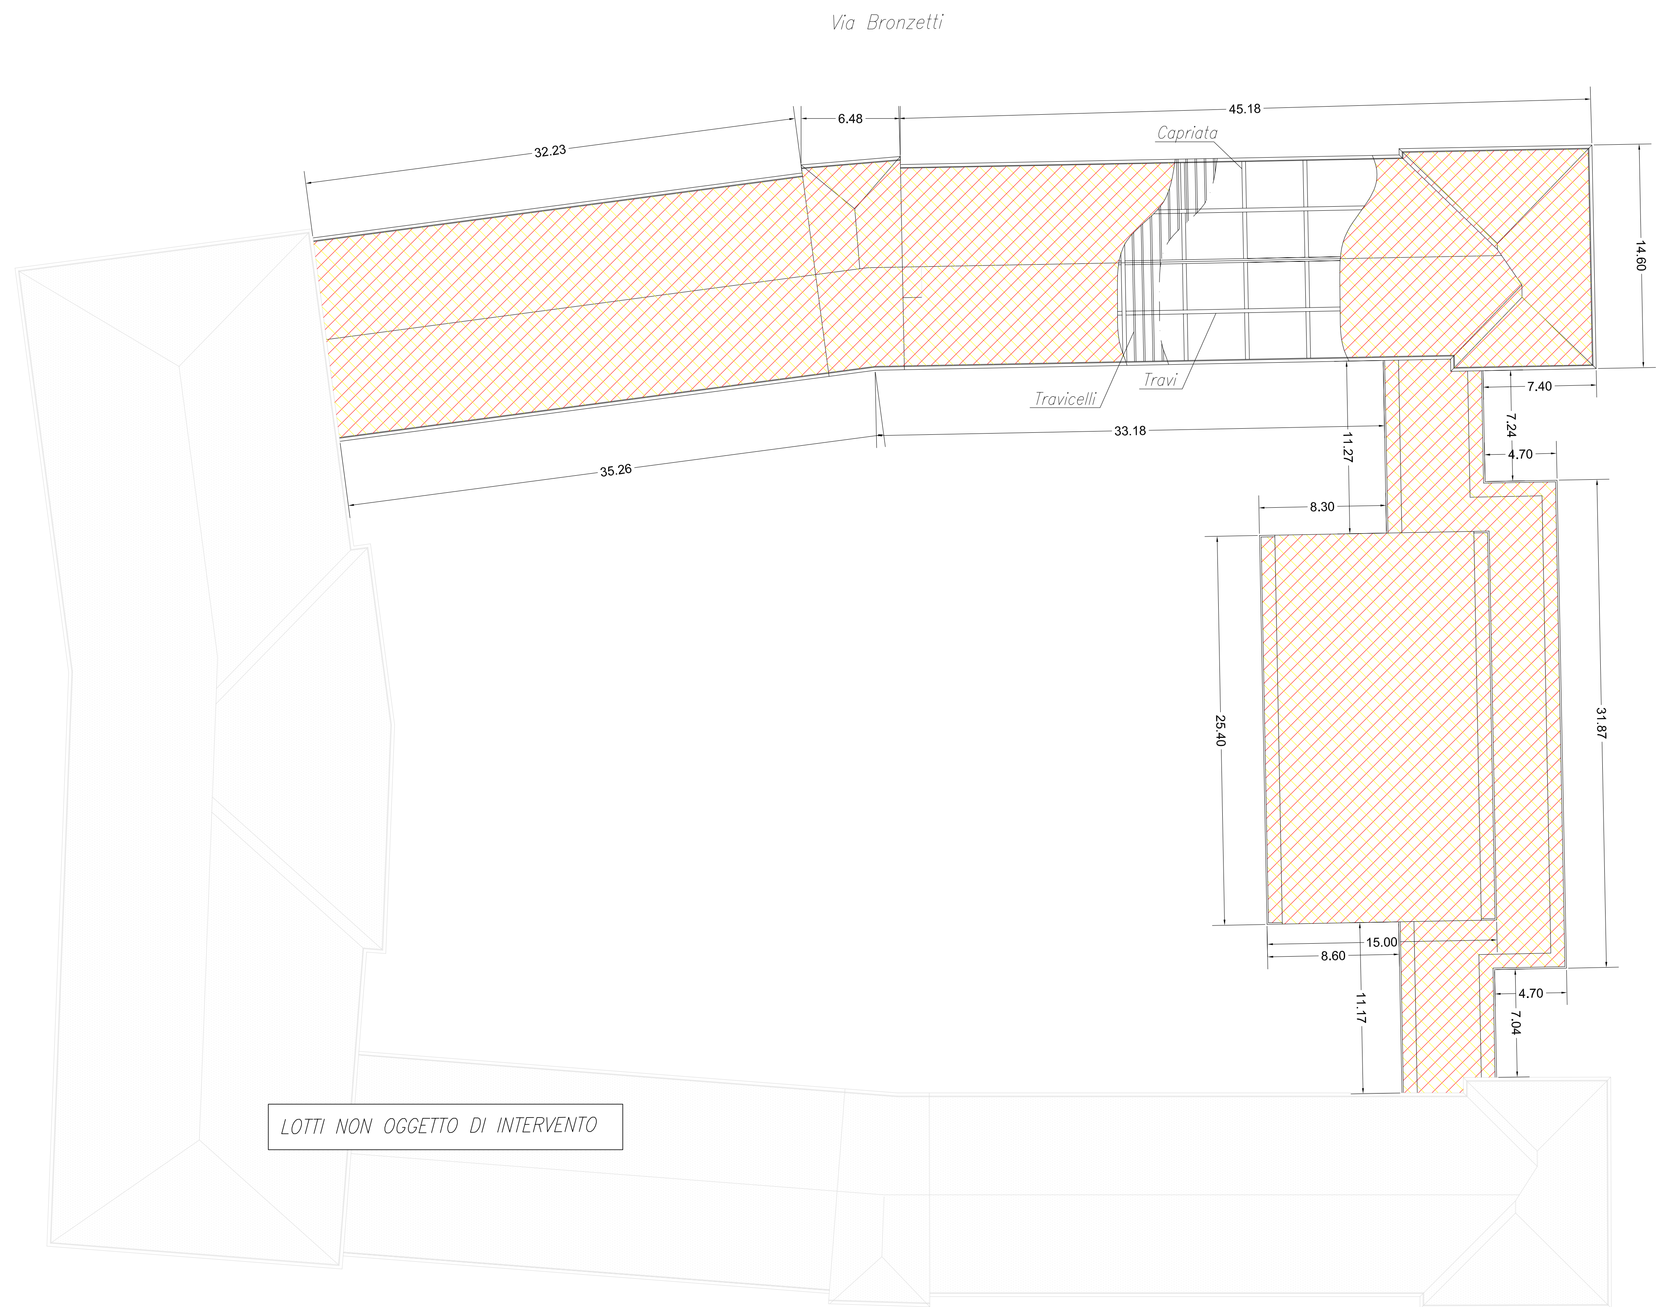

PIANTE
scala 1:500

PIANO TERRA

PIANO PRIMO
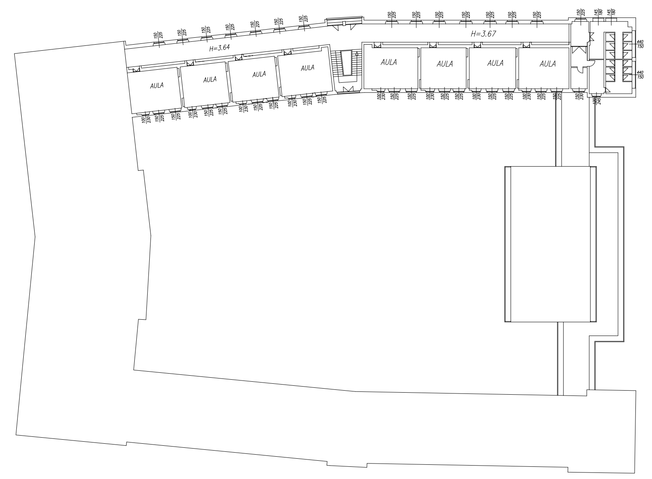
PIANO SECONDO