COMUNE DI FIRENZE

DIREZIONE SERVIZI TECNICI

Scuola Elementare e Materna S.MARIA A COVERCIANO
AsiloNido / Spazio Gioco LA TARTARUGA
Via Salvi Cristiani, Via Ferdinando Martini – Firenze

DEMOLIZIONE e RICOSTRUZIONE per ADEGUAMENTO, AMPLIAMENTO e REALIZZAZIONE AUDITORIUM

(a seguito di BONIFICA e SMALTIMENTO amianto)

II° LOTTO – F.P.O. INFISSI ESTERNI

(CORPI DI FABBRICA "C" e "D" "E" "F")

PROGETTO ESECUTIVO 260/08

TAV. N.	File: SMC_PROGETTOINFISSI_TAV.8–12ASL	

16/INF

A arch. | S stru. | le elett. | lt term. | li idr.

STATO DI PROGETTO

PARTICOLATI SCHEMI E SEZIONI TIPO MONTAGGIO INFISSI

SCUOLA MATERNA E ASILO NIDO

Data: 25/08/2009 REV.

R.U.P. : Ing. Michele Mazzoni

PROGETTISTA : Ing. Lorenzo Boganini

COLLABORATORI : Geom. Emiliano Landi
: Arch. Michele Malaguti

Il DIRETTORE
dei SERVIZI TECNICI
Ing. Michele Mazzoni

SCHEMA ANCORAGGIO DEL CONTROTELAIO E DELL'INFISSO

Misure in mm

Il fissaggio si intende mediante barra filettata, tassello e/o bullone secondo quanto necessario ad assicurare e certificare lo stabile fissaggio dell'infisso in relazione alla classe di resistenza al vento ed alle spinte orizzontali di servizio.
Lateralmente in ogni caso le specchiature dovranno essere ancorate direttamente sui pilastri/strutture in c.a.
L'impresa esecutrice dovrà concordare i fissaggi con la D.L. prima dell'inizio della posa dei controtelai metallici.

SEZIONE VERTICALE
SCALA 1:10

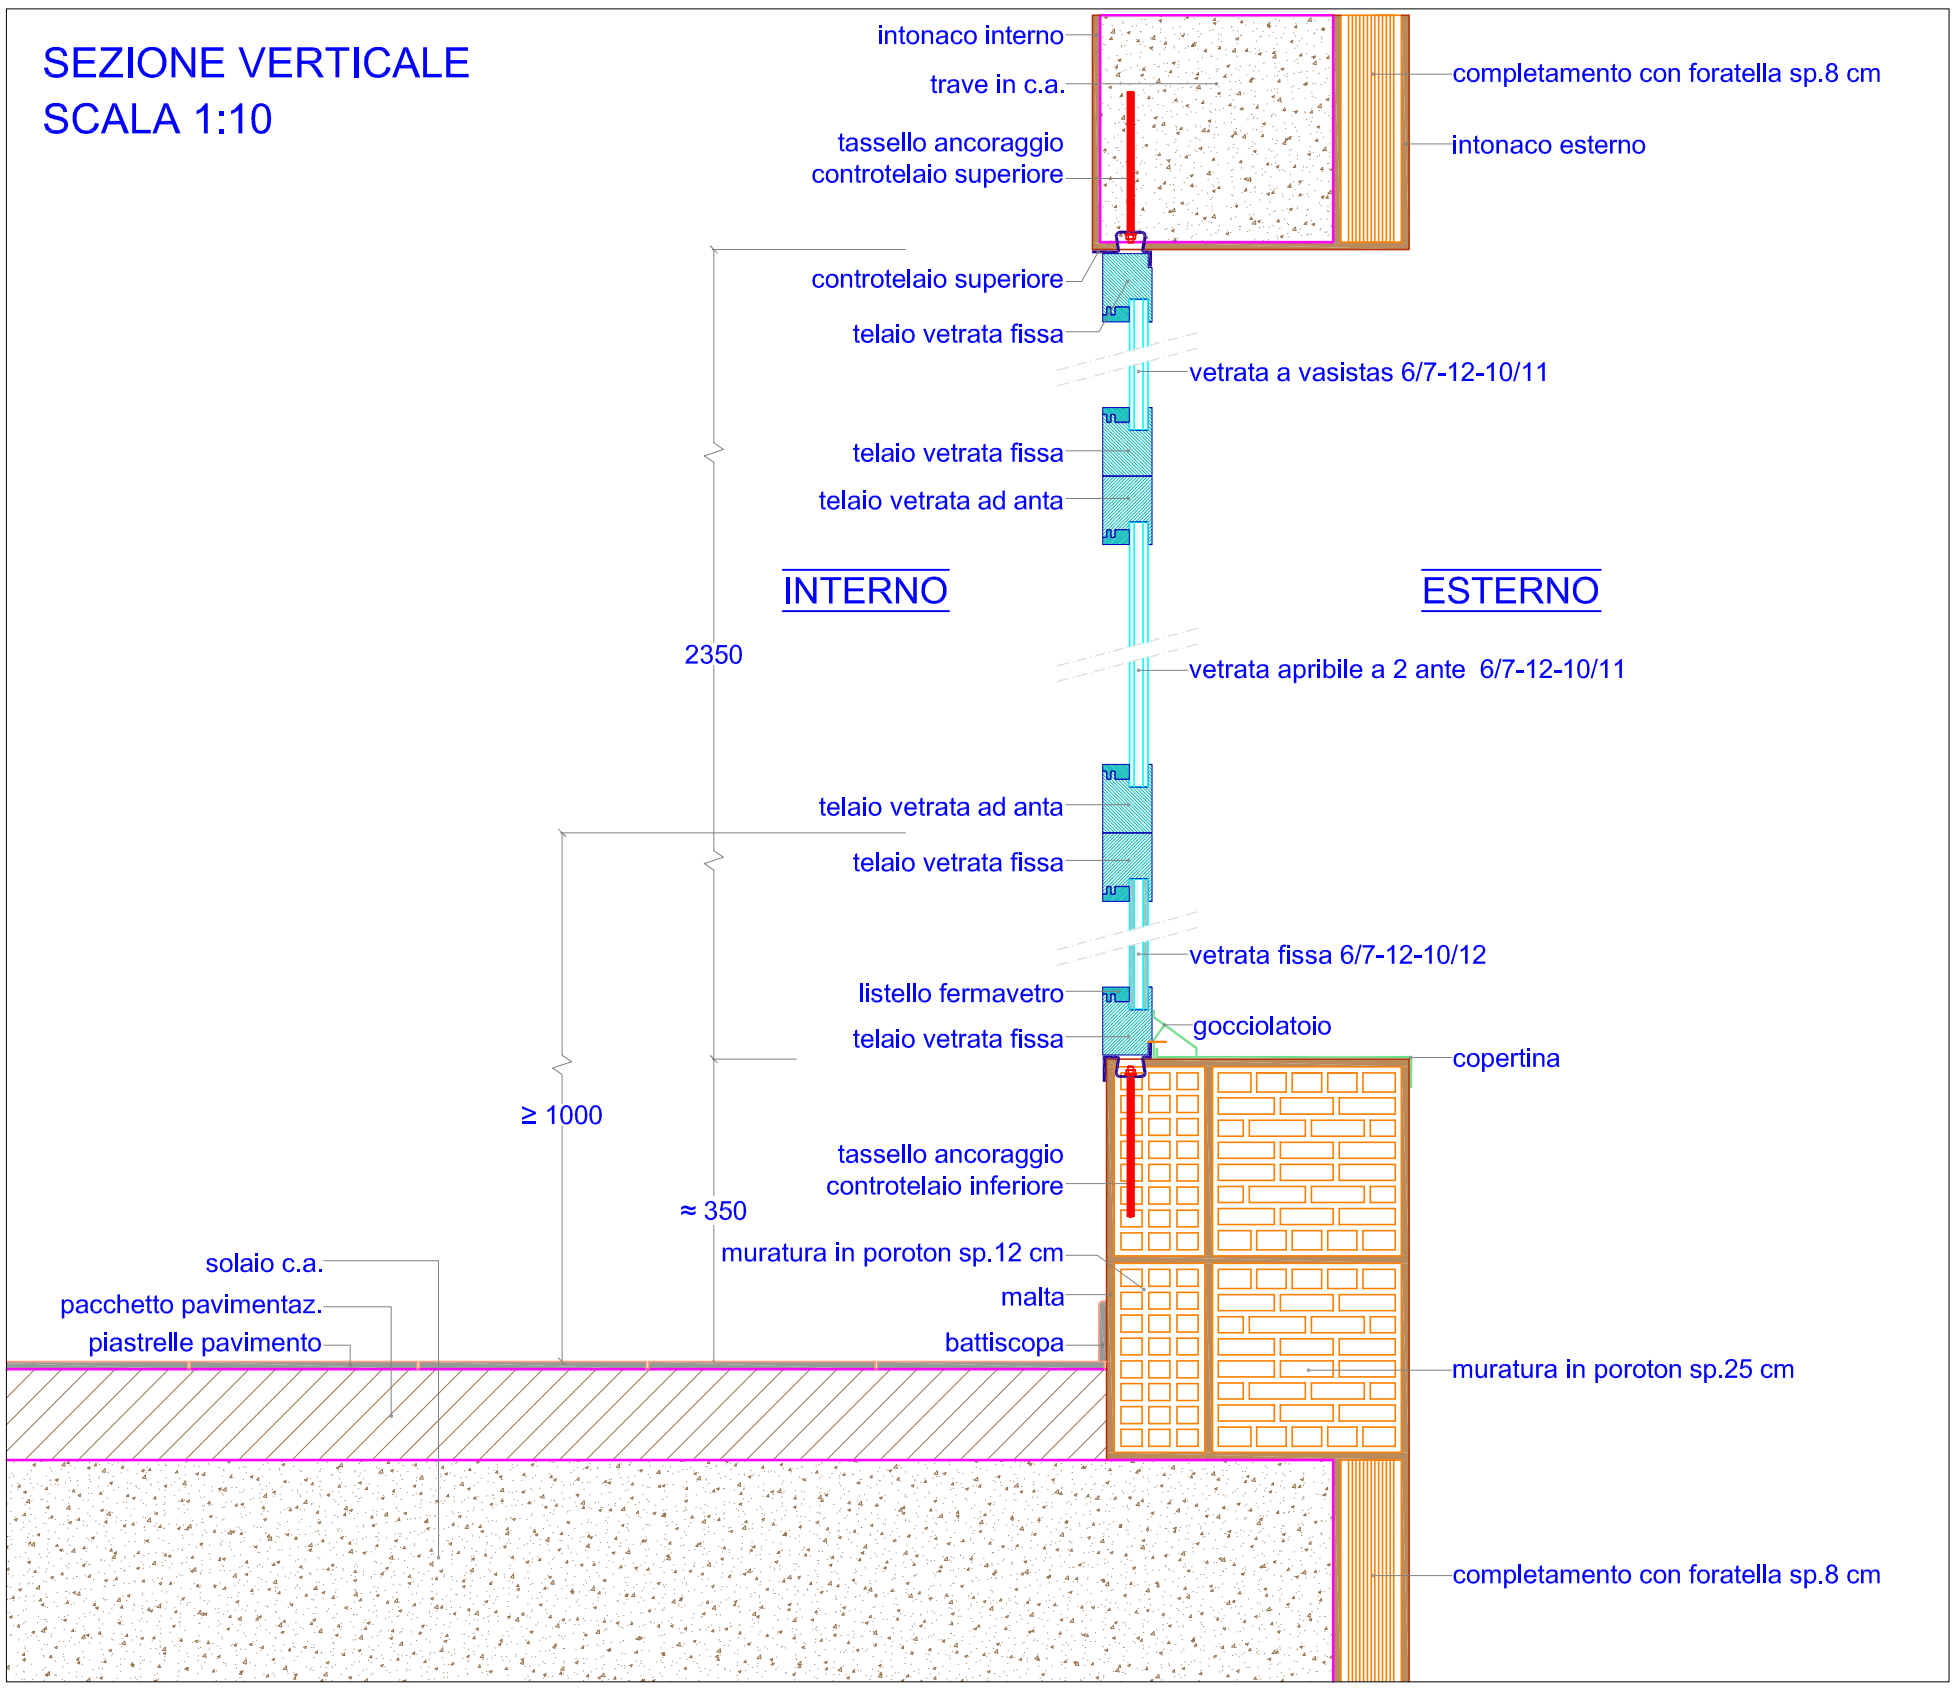

SEZIONE ORIZZONTALE - SCALA 1:10

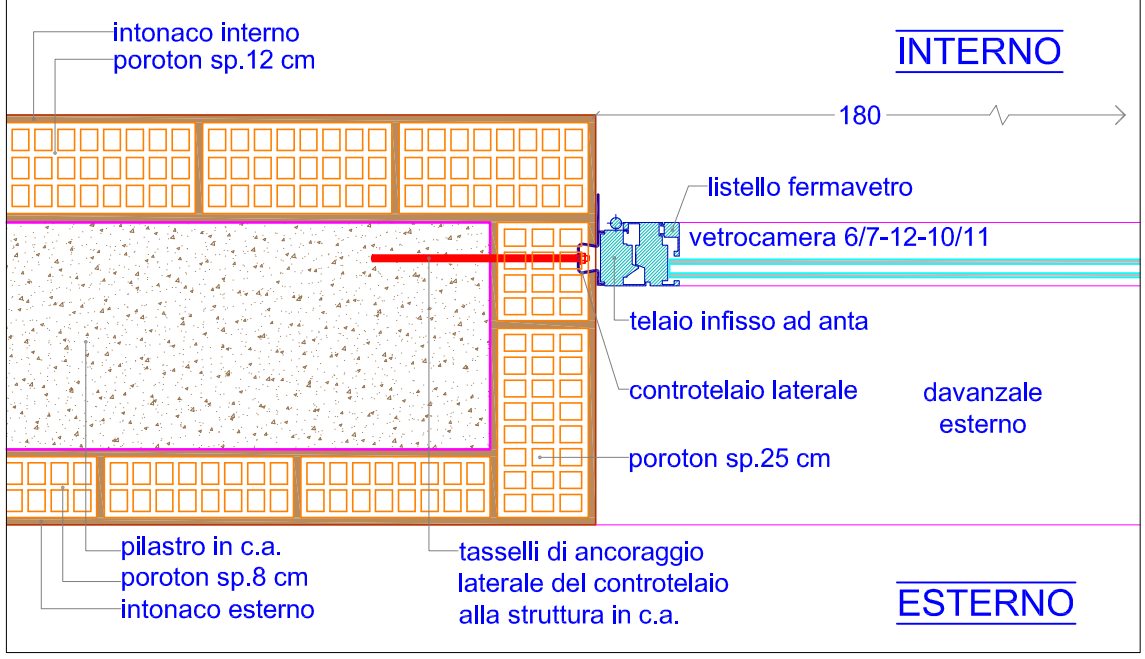

PART. COSTRUTTIVO INFISSO AD ANTA - SEZ. ORIZ. - SCALA 1:2

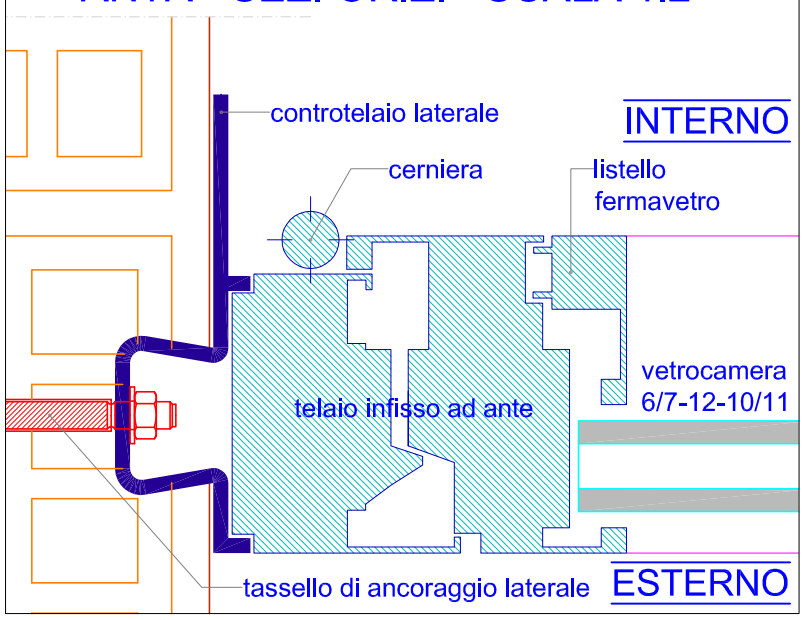

SISTEMI SOLARI PASSIVI
STUDIO SCHERMATURE SOLARI
SEZIONE TRASVERSALE EDIFICIO

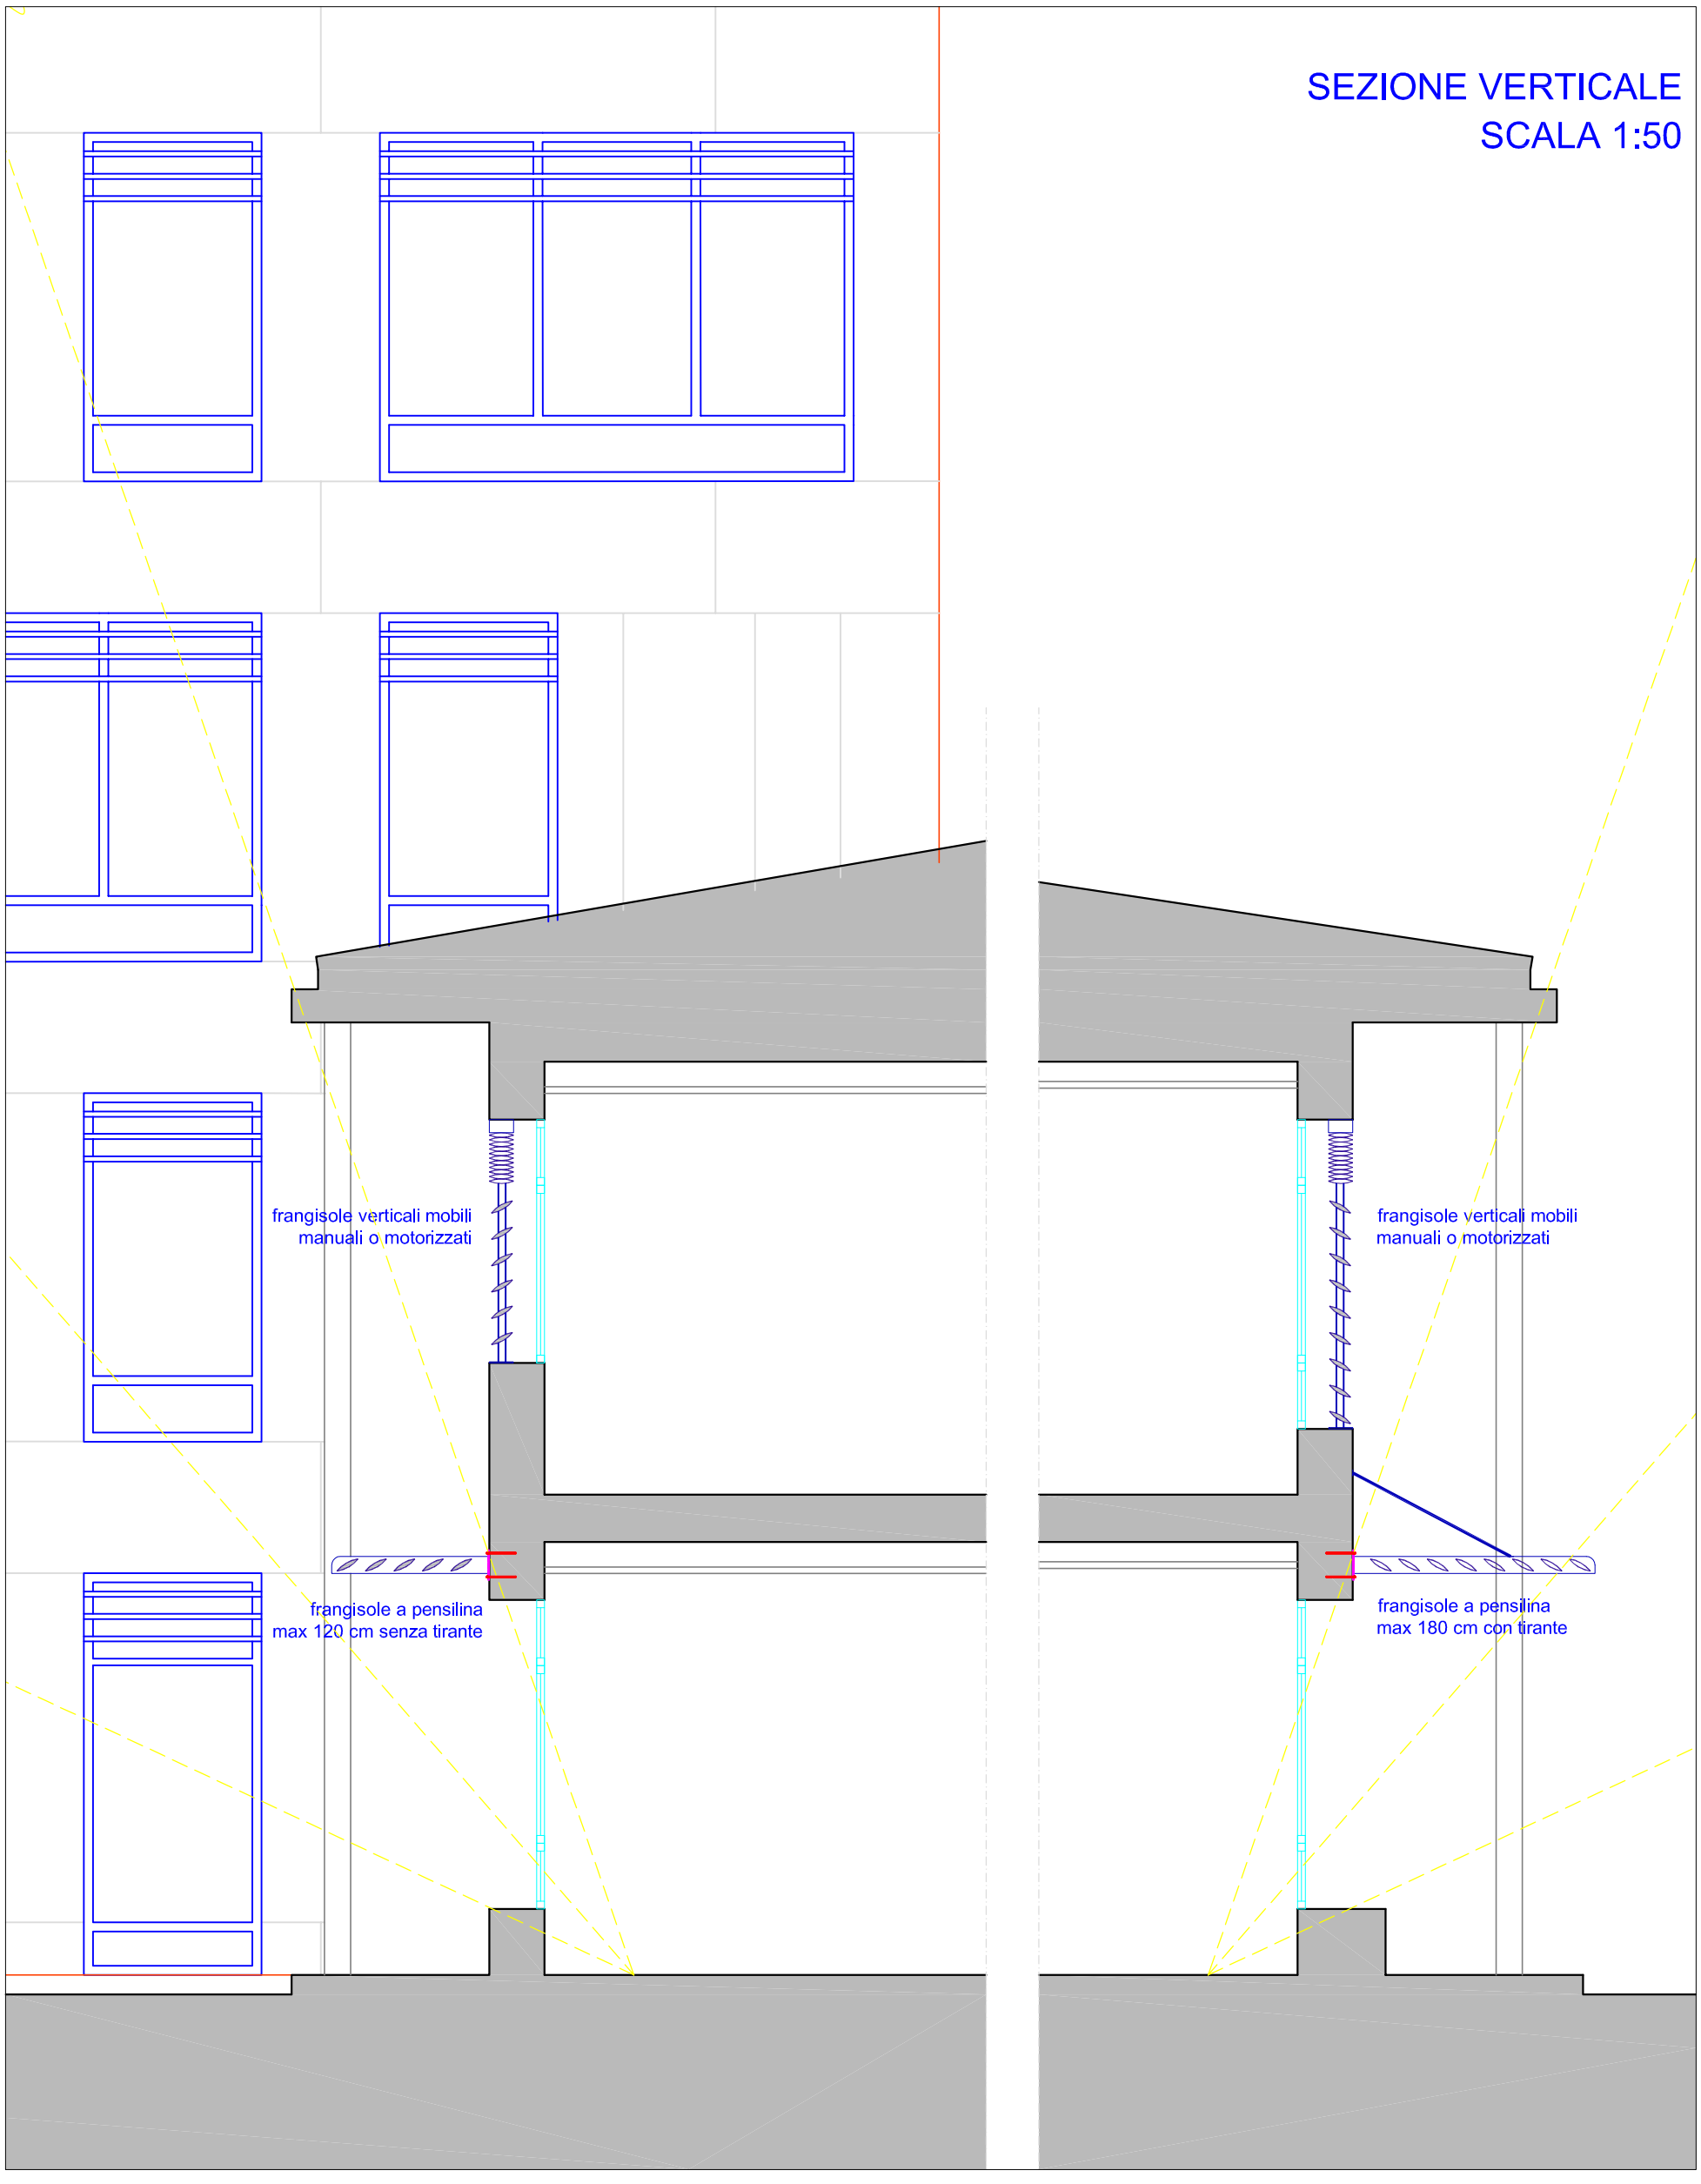

SISTEMI SOLARI PASSIVI: STUDIO SCHERMATURE SOLARI

SCHEMA IRRAGGIAMENTO SOLARE ANNUO
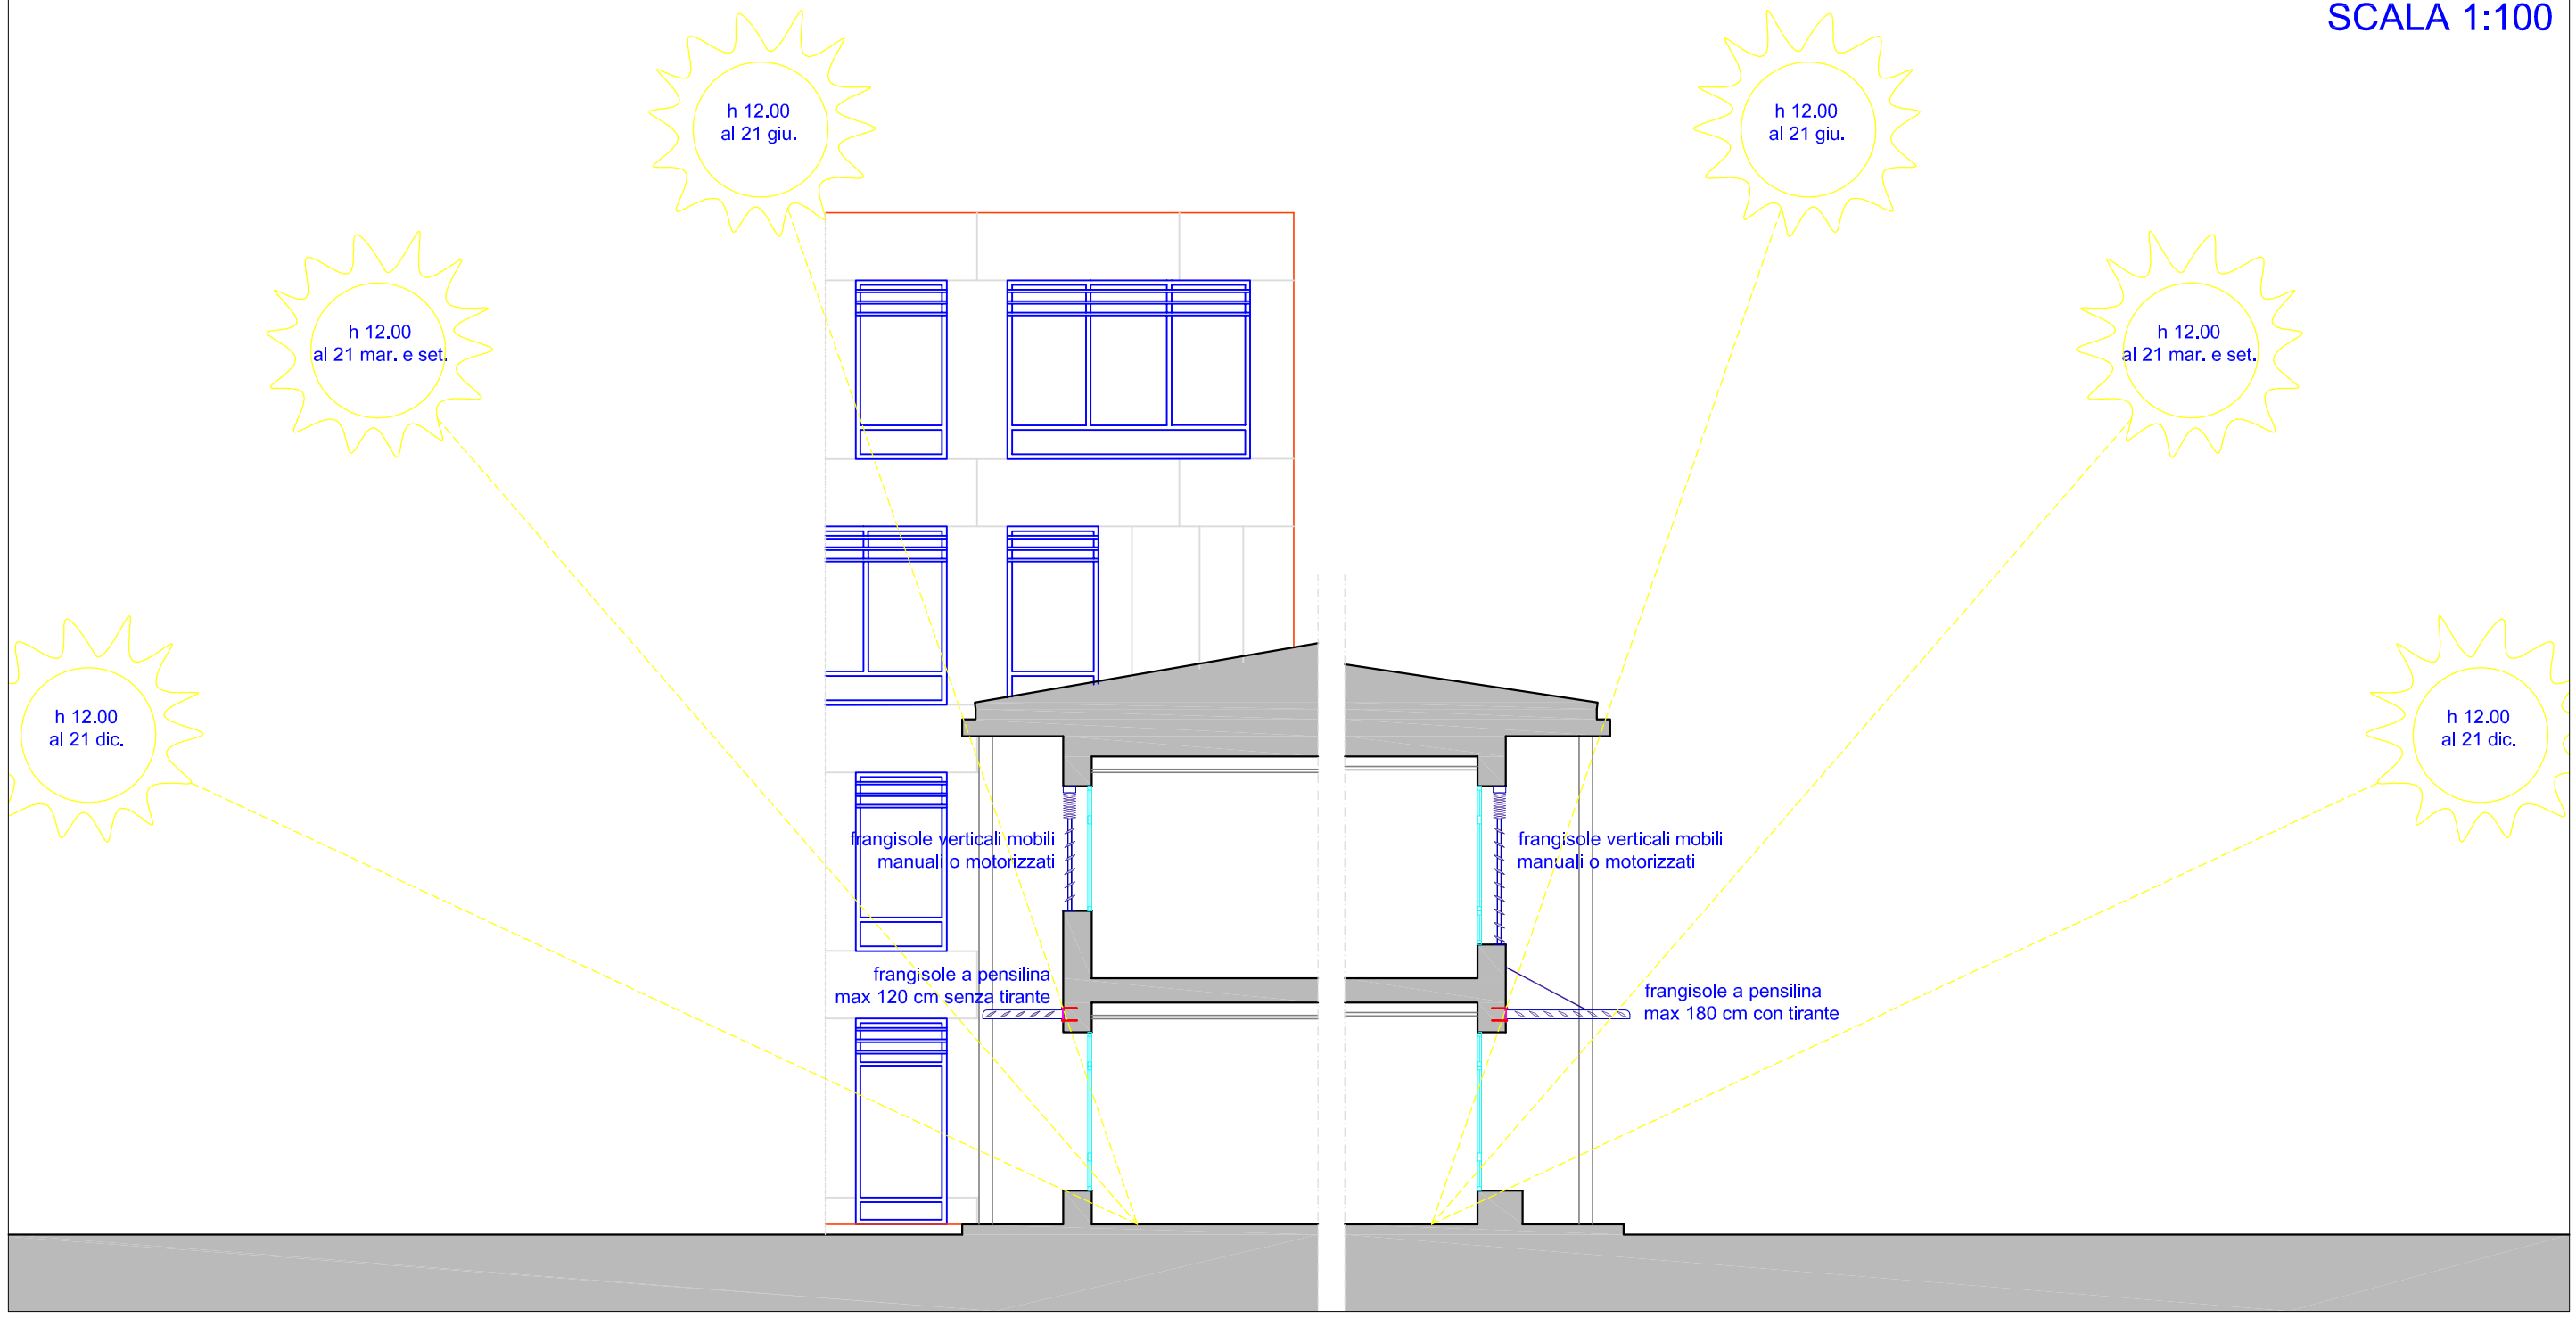
SEZIONE VERTICALE
SCALA 1:100