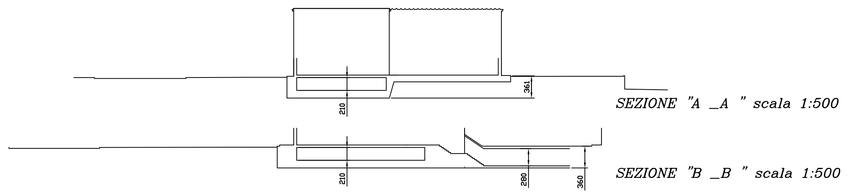

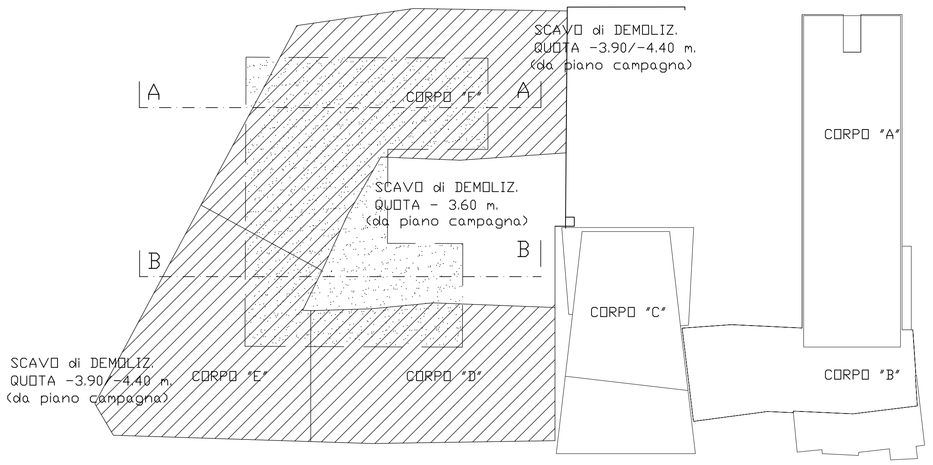

SCHEMA SCAVI scala 1:500

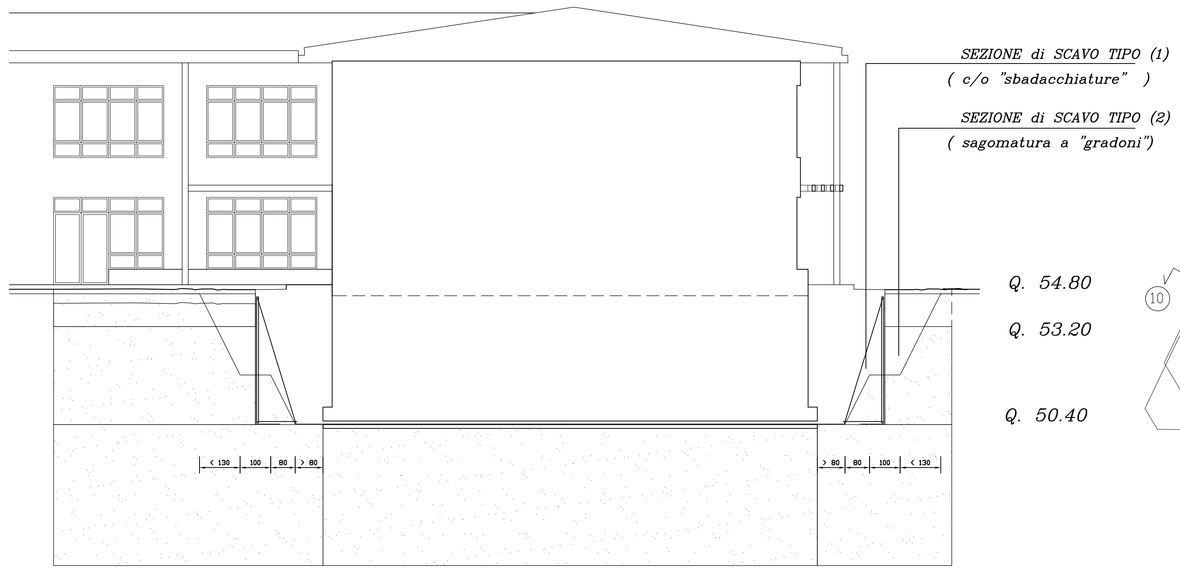

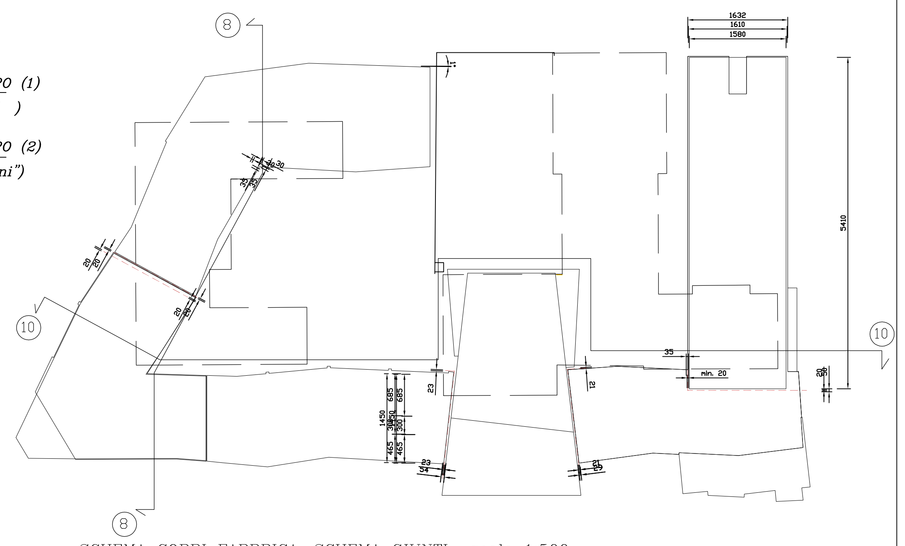

SCHEMA CORPI FABBRICA, SCHEMA GIUNTI scala 1:500

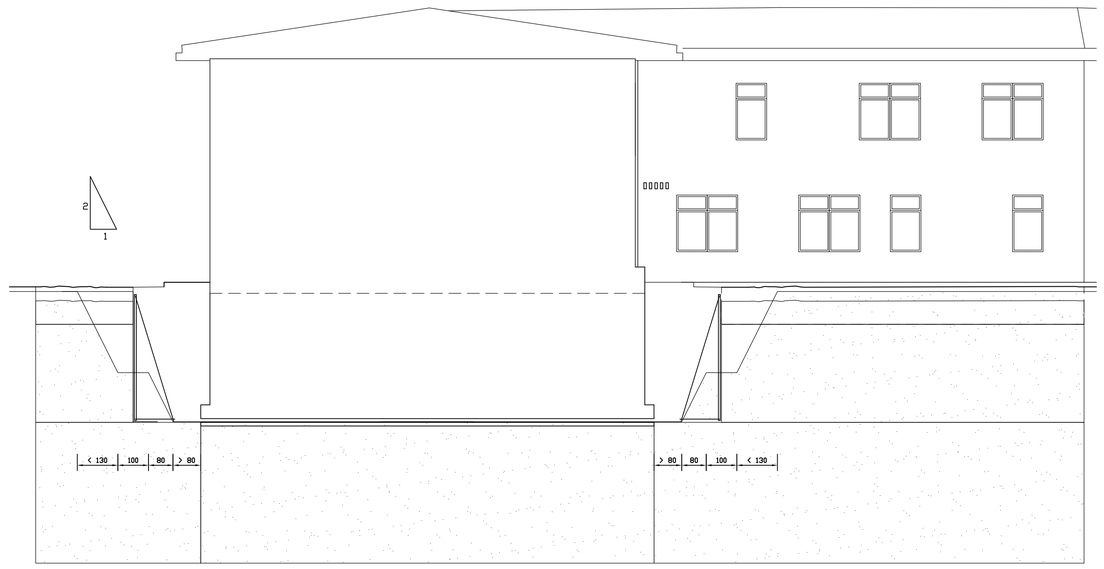

PROSPETTO SEZIONE 8-8

C O R P O "D"; "E"

SCHEMA SCAVI, scala 1:100

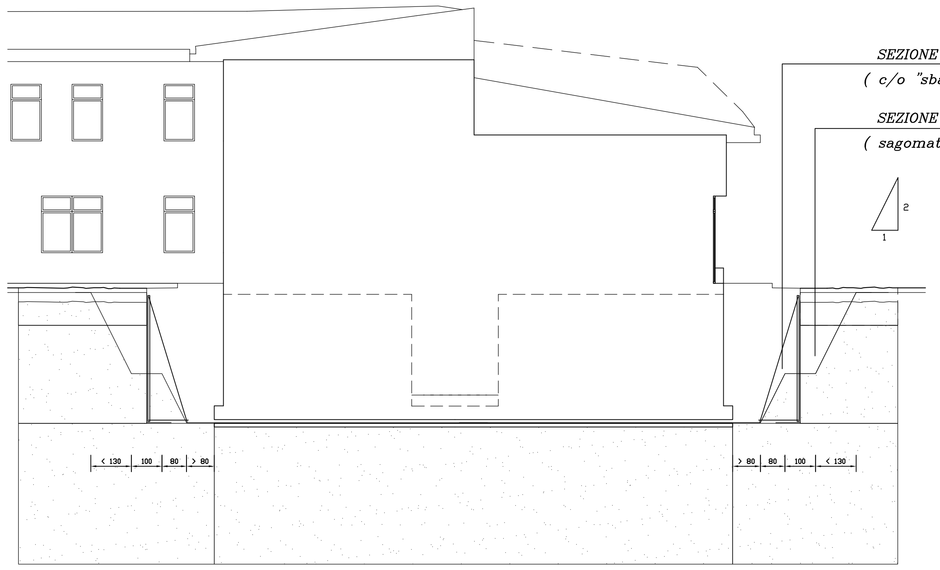

C O R P O "F"

SCHEMA SCAVI, scala 1:100

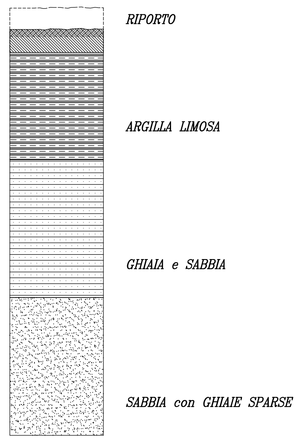

c.f.r. SONDAGGIO "GEOTEC" del 27.11.2000
(fondo foro ml. - 12.00)

c.f.r. SONDAGGIO aggiornam. del 2007

COMUNE DI FIRENZE
DIREZIONE SERVIZI TECNICI

Scuola Elementare e Materna, Asilo Nido
S. Maria a Coverciano

DEMOLIZIONE e RICOSTRUZIONE
per ADEGUAMENTO, AMPLIAMENTO
e REALIZZAZIONE AUDITORIUM
(a seguito di BONIFICA e SMALTIMENTO amianto)

PROGETTO ESECUTIVO
2° LOTTO

TAV. N.		PROG.95/07
17a	STATO di PROGETTO SCHEMA SVILUPPO SCAVI scala 1:500 SCHEMA SEZIONI DI SCAVO scala 1:100	

Data: 00.10.2009 REV. 0 del 00.10.2009

R.U.P. : Ing. Michele Mazzoni
PROGETTAZIONE ARCH. : Ing. Lorenzo Boganini
COLLABORATORI : Arch. Michele Malaguti
: Geom. Emiliano Landi
: Geom. Riccardo Santi

Il DIRETTORE
dei SERVIZI TECNICI
Ing. Michele Mazzoni