


PROSPETTO SUD-EST - Scala 1:50

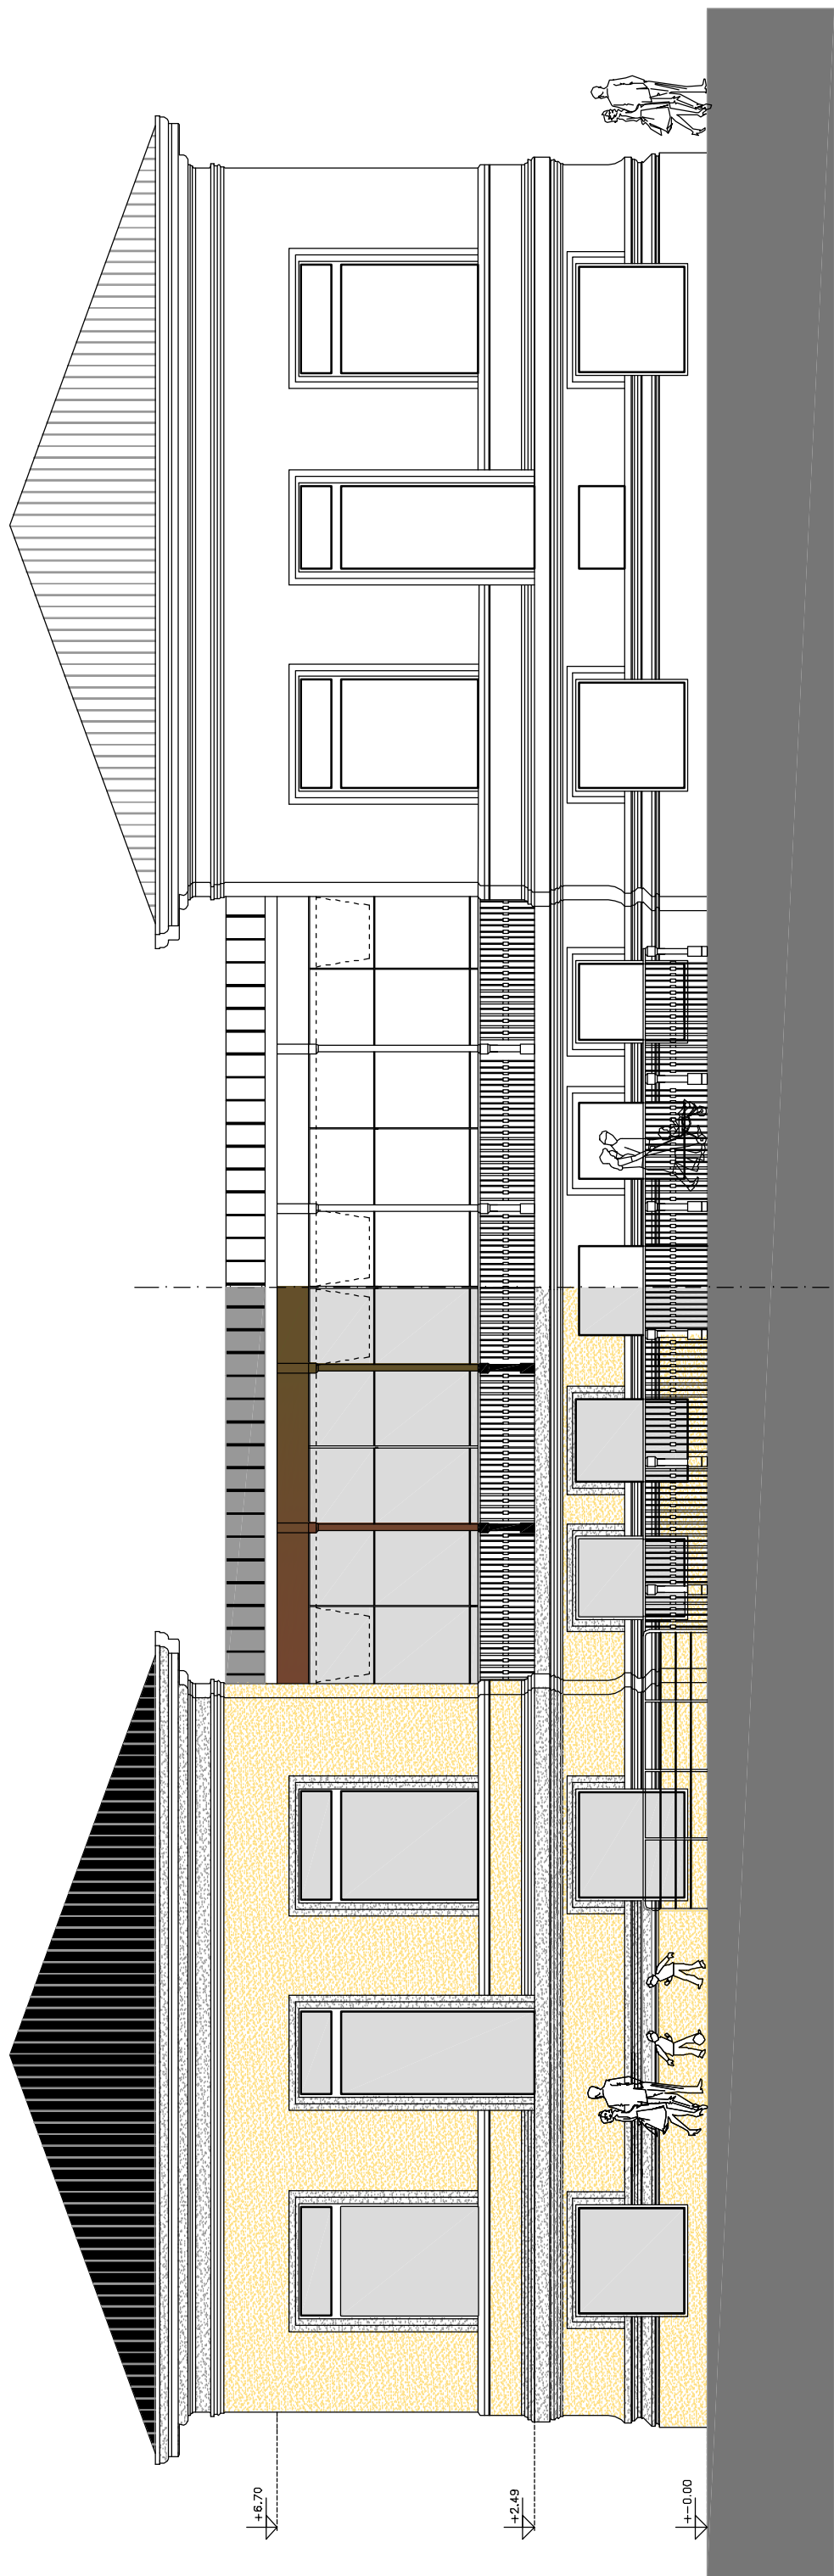

PROSPETTO NORD-OVEST - Scala 1:50