

**MANUTENZIONE STRAORDINARIA in
GIARDINI PUBBLICI DEL QUARTIERE 1 :
GIARDINO DI BORGO ALLEGRI
e GIARDINO DI CARRAIA**

(cod. opera 090069) - PROGETTO ESECUTIVO

Responsabile Unico del Procedimento:

Progettisti:

Figg. Mirko Leonardi
P. A. Andrea Barberio
Geom. Giovanni Consolani
Arch. Lucia Chellini
Dott. Geol. Pietro Rubellini



Collaboratori:

I.T. Silvia Baldi
AT Rodrigo Diiodati
Ing. Marco Gori
AT Mauro Muscas
Dott. Geol. Alessandra Pippi
A.T. Simone Sabbatini
I.A. Marisa Sabbia


Coordinatore della sicurezza in fase di progettazione: P. A. Andrea Barberio

Collaborazione amministrativa:

Ufficio Amm. vo Direzione 23

**GIARDINO DI BORGO ALLEGRI
PLANIMETRIA - STATO ATTUALE**

TAV. 2
Scala 1:200

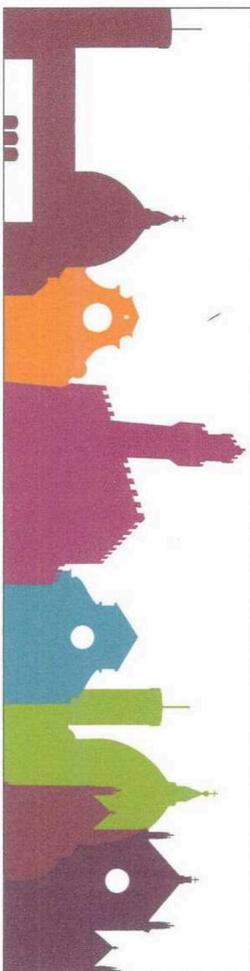

LEGENDA

Pavimentazione in ghiaia

Panchina

Siepe

Prato

Pavimentazione in laterizio

Pavimentazione in pietra

Pavimentazione tipo Saccatrasparent

Tappetino smorza caduta

Alberi

Corpi illuminanti

