


DIREZIONE AMBIENTE
SERVIZIO SOSTENIBILITA', VALUTAZIONE AMBIENTALE, ENERGIA E BONIFICHE
P.O. ENERGIA VALUTAZIONE AMBIENTALE E BONIFICHE

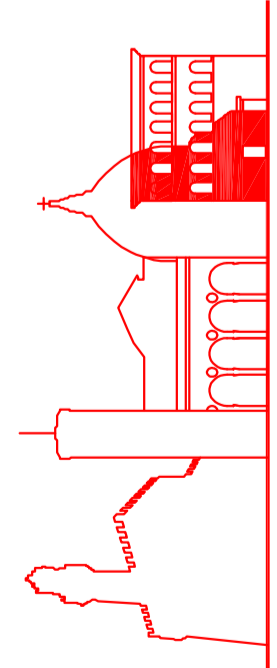

PROGETTO: Manutenzione straordinaria arginature

Macinante e Goricina - lotto funzionale

Codice Opera 150223

Progetto esecutivo

Contenuto della tavola: Sezione tipo canale Goricina

Responsabile Unico del Procedimento:

Dott. Arch. Marcello Cocchi

Progettista

P.A. Lorenzo Landini

Collaboratori:

Ufficio Amministrativo

Direzione Ambiente



Marcello Cocchi

Landini

Data:

settembre 2017

Scala 1:100

TAV.2



SEZIONE TIPO CANALE GORICINA TRATTO COMPRESO
FRA VIA PIEMONTE ED IL VIADOTTO AUTOSTRADA DEL SOLE

