


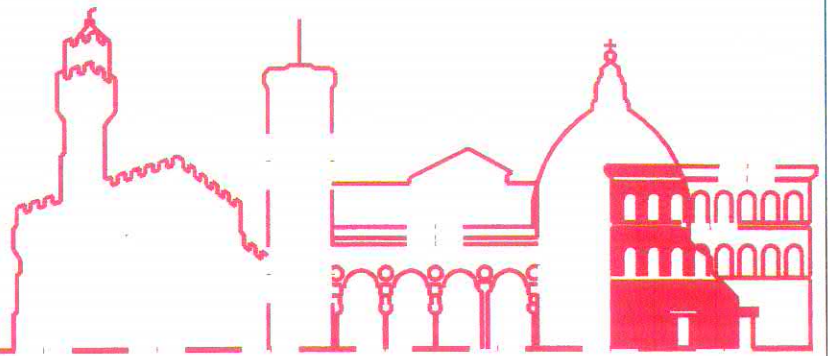

COMUNE DI
FIRENZE



DIREZIONE SERVIZI TECNICI

Servizio Supporto Tecnico Quartieri e Impianti Sportivi

P.O. Impianti Sportivi

PARCO SPORTIVO DI SAN BARTOLO A CINTOIA

STUDIO DI FATTIBILITA' N° 224/2012

Tav. G02 PLANIMETRIA GENERALE PARCO SPORTIVO
Soluzione interventi ammissibili Scala 1:500

**RESPONSABILE UNICO
DEL PROCEDIMENTO**

Ing. Michele Mazzoni

COLLABORATORI

Ing. Alessandro Dreoni
Ing. Nicola Azzurrini
Arch. Monica Fantappiè
Geom. Eleonora Massai

SUPPORTO AL R.U.P.

Ing. Dario Bugli

Settembre 2012

