Tratta A - Scala 1:1000

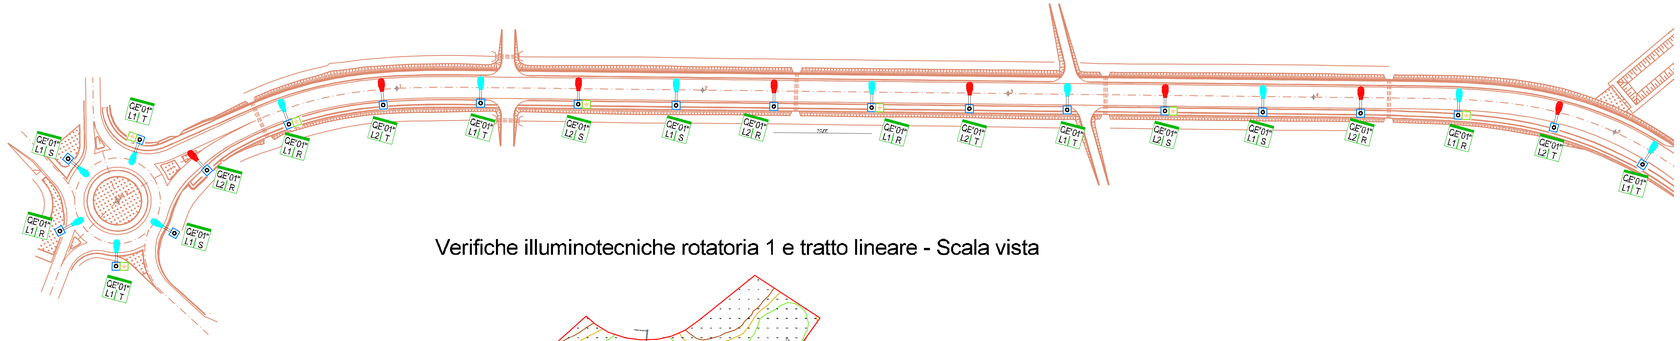

Verifiche illuminotecniche rotatoria 1 e tratto lineare - Scala vista

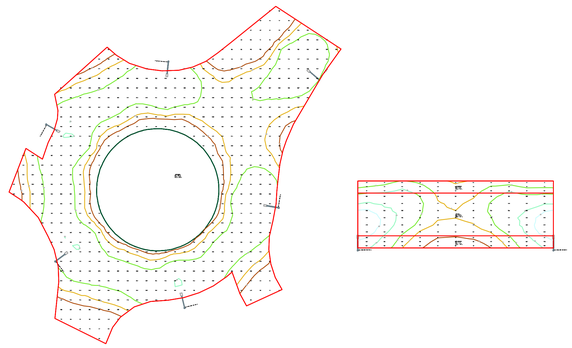

Tratta B - Scala 1:1000

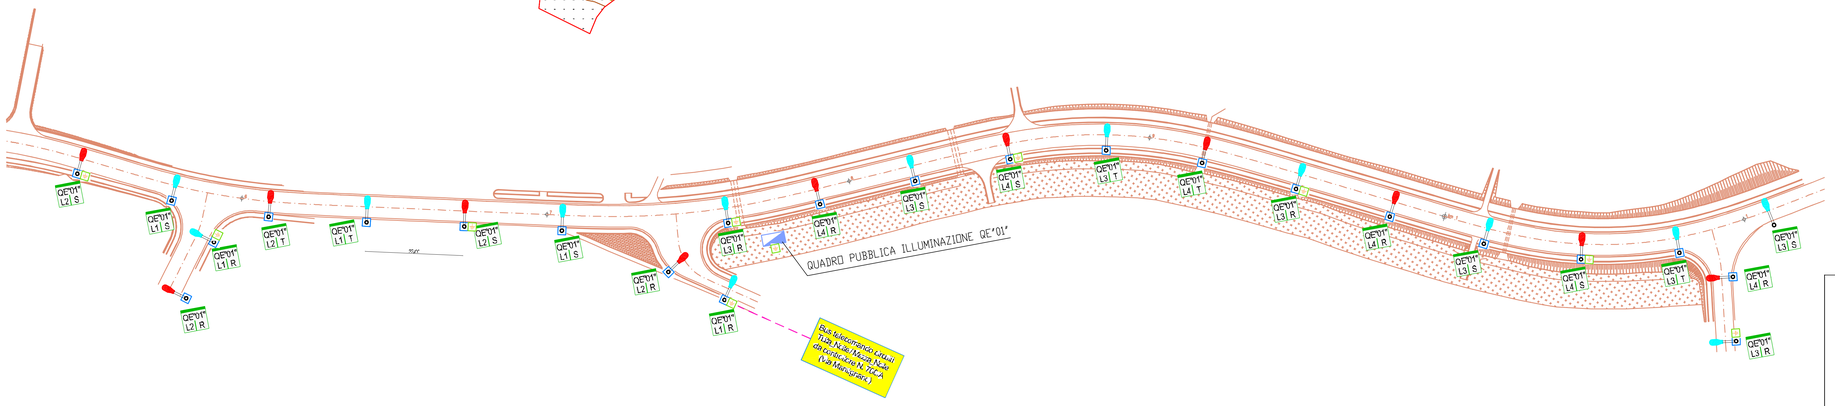

Tratta C - Scala 1:1000

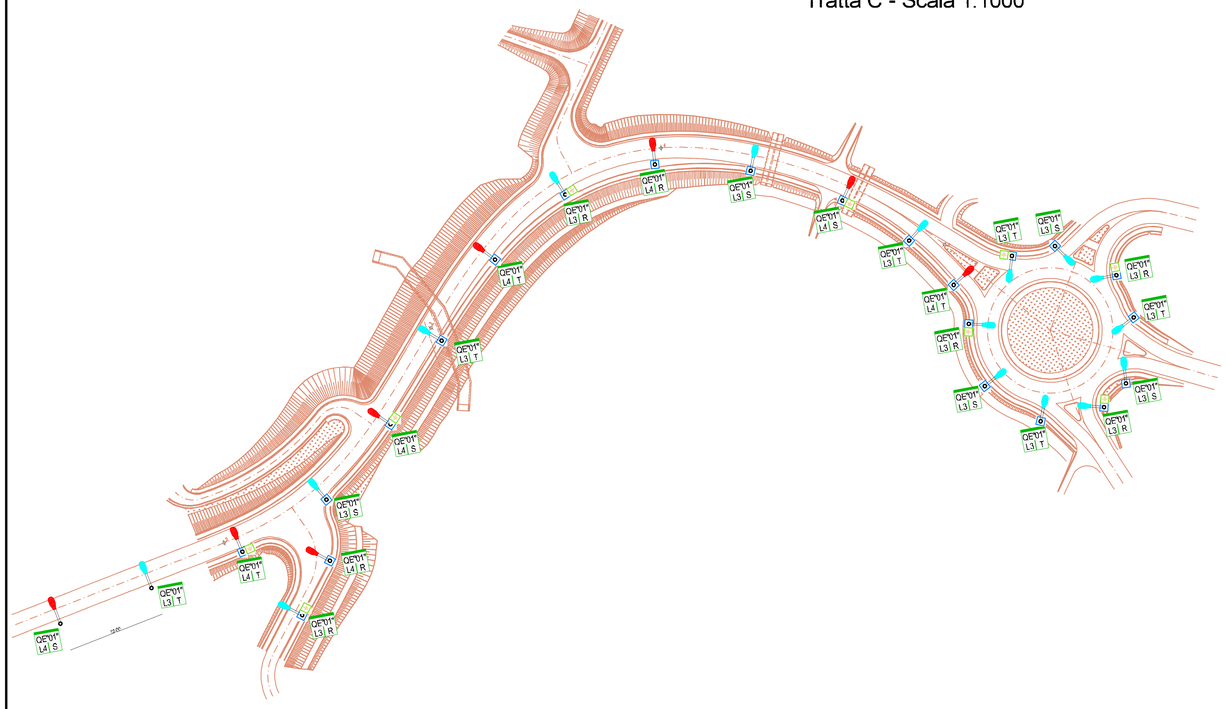

Verifiche illuminotecniche rotatoria 2 - Scala vista

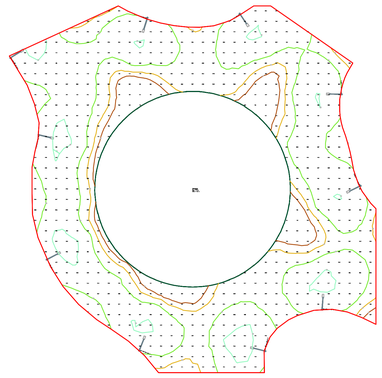

KEYPLAN - SCALA 1:10 000

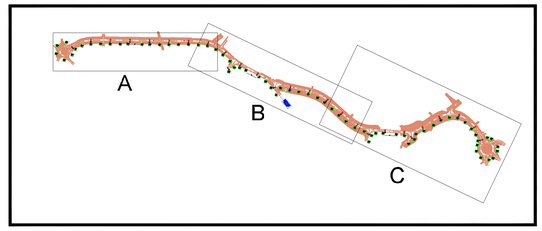

LEGENDA SIMBOLI

SIMBOLO	DESCRIZIONE
	QUADRO ELETTRICO SEZIONAMENTO E GESTIONE PUBBLICA ILLUMINAZIONE (VEDI SCHEMA)
	PALO CONICO DIRITTO IN ACCIAIO ZINCATO h=8.3m, diametro base=139.7m COMPLETO DI: MORSETTIERA PER CONDUTTORI 4x16mmq E PORTAFUSIBILE FINO A 10A MODALITA' DI INSTALLAZIONE: – SU BLOCCO DI FONDAZIONE PREFABBRICATO IN CLS. DIMENSIONI 1000x1000x1200 mm – ANCORAGGIO AD OPERA IN CLS MEDIANTE STAFFA METALLICA A BICCHIERE
	ARMATURA STRADALE RIFASATA COMPLETA DI LAMPADA S.A.P. 100W (CONNESSA A CIRCUITO PUBBLICA ILLUMINAZIONE "TUTTA NOTTE")
	ARMATURA STRADALE RIFASATA COMPLETA DI LAMPADA S.A.P. 100W (CONNESSA A CIRCUITO PUBBLICA ILLUMINAZIONE "MEZZA NOTTE")
	POZZETTO PREFABBRICATO IN CLS DIMENSIONI ESTERNE 500x500x800mm CON CHIUSINO IN GHISA TIPO C250
	DISPERSORE DI TERRA A CROCE IN ACCIAIO ZINCATO LUNGHEZZA 1500 mm COMPLETO DI MORSETTI A VITE PER COLLEGAMENTO DORSALE DI TERRA E DERIVAZIONI

autostrade per l'italia

AUTOSTRADA (A1) : MILANO – NAPOLI

AMPLIAMENTO ALLA TERZA CORSIA
BARBERINO DI MUGELLO – INCISA VALDARNO

TRATTO : FIRENZE NORD – FIRENZE SUD

VIABILITA' UGNANO - MANTIGNANO

PROGETTO ESECUTIVO

IMPIANTO DI ILLUMINAZIONE

–

PLANIMETRIA IMPIANTO DI ILLUMINAZIONE

IL RESPONSABILE PROGETTAZIONE SPECIALISTICA	IL RESPONSABILE INTEGRAZIONE PRESTAZIONI SPECIALISTICHE	IL DIRETTORE TECNICO
Ing. Maurizio Torresi Ord. Ingg. Milano N.16492 RESPONSABILE UFFICIO STP	Ing. Andrea Tanzi Ord. Ing. PARMA N. 1154 PROJECT ENGINEER	Ing. Maurizio Torresi Ord. Ingg. Milano N.16492 RESPONSABILE FUNZIONE STP

WBS – RIFERIMENTO ELABORATO

DIRETTORIO		FILE		DATA:	REVISIONE	
codice commesso	N.Prog.	unita'	n. progressivo		n.	data
IE				GIUGNO 2010	1	MAGGIO 2012
2	1 1 0 1 3 8	U M	I M P – 0 0 2 – 2	SCALA: 1:1000	2	OTTOBRE 2012

spea autostrade ingegneria europea

ELABORAZIONE GRAFICA A CURA DI :

ELABORAZIONE PROGETTUALE A CURA DI :

CONSULENZA A CURA DI :

IL RESPONSABILE UFFICIO/UNITA'

	VISTO DEL COMMITTENTE	VISTO DEL CONCEDENTE
	autostrade per l'italia Ing. Alberto Baldeschi	

IL PRESENTE DOCUMENTO NON POTRA' ESSERE COPIATO, RIPRODOTTO O ALTRIMENTI PUBBLICATO, IN TUTTO O IN PARTE, SENZA IL CONSENSO SCRITTO DELLA SOC. AUTOSTRADE PER L'ITALIA S.P.A.. OGNI UTILIZZO NON AUTORIZZATO SARA' PERSEGUITO A NORMA DI LEGGE.
THIS DOCUMENT MAY NOT BE COPIED, REPRODUCED OR PUBLISHED, EITHER IN PART OR IN ITS ENTIRETY, WITHOUT THE WRITTEN PERMISSION OF SOC. AUTOSTRADE PER L'ITALIA S.P.A.. UNAUTHORIZED USE WILL BE PROSECUTED BY LAW.