COMUNE DI FIRENZE
DIREZIONE CULTURA - SERVIZIO TECNICO BELLE ARTI
UNITA OPERATIVA PROGETTAZIONE

EX CONVENTO DELLE OBLATE

RIQUALIFICAZIONE E ADEGUAMENTO FUNZIONALE
AD USO DELLA NUOVA BIBLIOTECA DELLA CITTA'

RESPONSABILE UNICO DEL PROCEDIMENTO: ARCH. MARCO BALDINI

PROGETTO
ARCH. GIUSEPPE CINI

COLLABORATORI
DIS.PROG. CLAUDIO TRIMARCO
I.T.E. DANIELE GUALANDI

PROGETTO ESECUTIVO

ELABORATO PIANTA PIANO SECONDO

SCALA: 1/100

STATO DI PROGETTO

TAV. 09
DATA: NOV. 2006

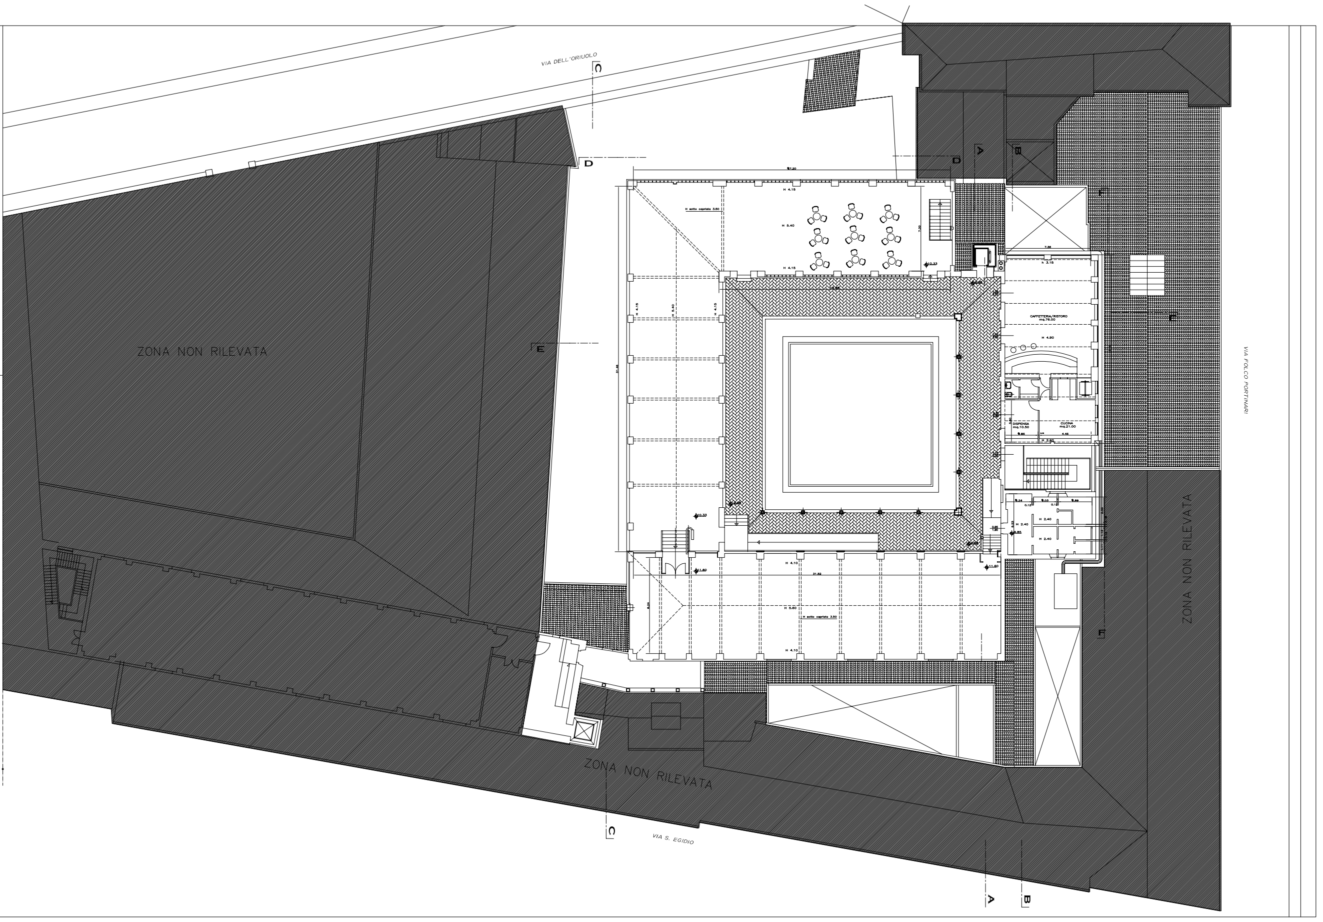

COMUNE DI FIRENZE
DIREZIONE CULTURA - SERVIZIO TECNICO BELLE ARTI
UNITA OPERATIVA PROGETTAZIONE

EX CONVENTO DELLE OBLATE

RIQUALIFICAZIONE E ADEGUAMENTO FUNZIONALE
AD USO DELLA NUOVA BIBLIOTECA DELLA CITTA'

RESPONSABILE UNICO DEL PROCEDIMENTO: ARCH. MARCO BALDINI

PROGETTO
ARCH. GIUSEPPE CINI

COLLABORATORI
DIS.PROG. CLAUDIO TRIMARCO
I.T.E. DANIELE GUALANDI

PROGETTO ESECUTIVO

ELABORATO BAGNI PIANO TERRA
BAR/CUCINA

TAV.
DATA: FEBB. 2007

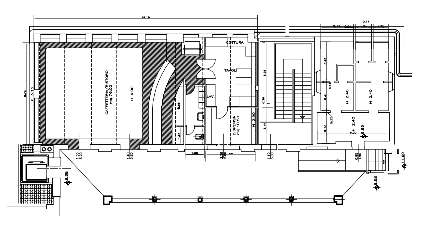

COMUNE DI FIRENZE
DIREZIONE CULTURA - SERVIZIO TECNICO BELLE ARTI
UNITA OPERATIVA PROGETTAZIONE

EX CONVENTO DELLE OBLATE
RIQUALIFICAZIONE E ADEGUAMENTO FUNZIONALE
AD USO DELLA NUOVA BIBLIOTECA DELLA CITTA'

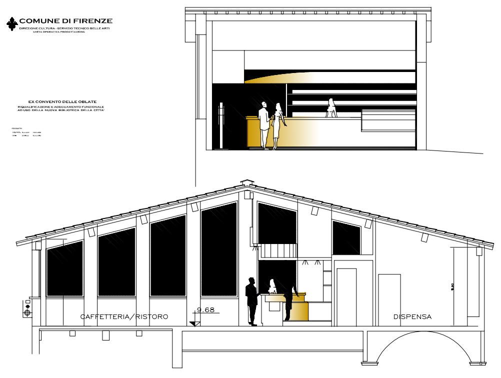PROGETTO