COMUNE DI FIRENZE

PROGETTO n.° 114 /2010

SERVIZIO BELLE ARTI E FABBRICA DI PALAZZO VECCHIO
P.O. VALORIZZAZIONE COMPLESSI MONUMENTALI

RESTAURO DEL TEPIDARIO DEL ROSTER AL GIARDINO DELL'ORTICULTURA

-COMPLETAMENTO -

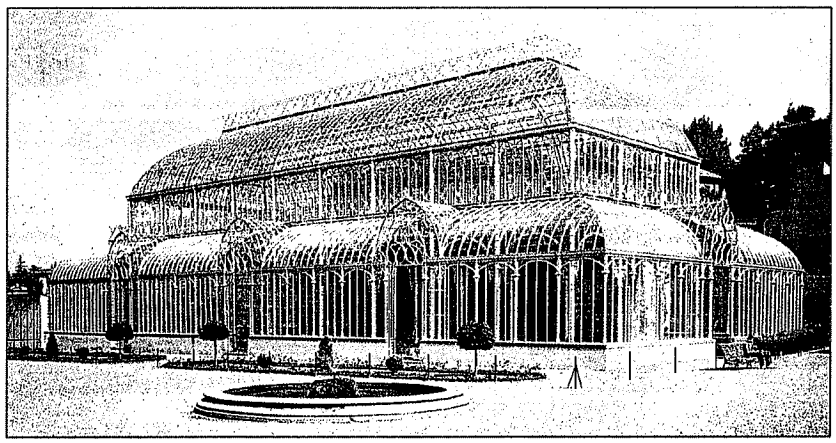

PROGETTO ESECUTIVO

RESP. UNICO DEL PROCEDIMENTO
ARCH. GIORGIO CASELLI

PROGETTO ARCHITETTONICO
ARCH. PATRIZIA MORENO

COLLABORATORI
GEOM. MASSIMO OCCUPATI
DIS.PROG. SALVATORE MONACO

PROGETTO STRUTTURALE
E IMPIANTI MECCANICI
SERTEC S.A.S
ING. LEONARDO PAOLINI

PROGETTO IMPIANTI ELETTRICI
P.I. VALTER MASINI
P.I. ALESSIO GIACHI
P.I. LUCA DELL'AGLI

PROGETTO DI PREVENZIONE INCENDI
ARCH. MARCO BALDINI

RESP. SICUREZZA IN FASE DI PROGETTO
ARCH. STEFANO RINALDI

ELABORATO: PLANIMETRIA GENERALE

SCALA	TAV.	DOC.
1:2000	PL	9

DATA: DICEMBRE 2010

TEPIDARIO DEL ROSTER AL GIARDINO DELL'ORTICOLTURA

PLANIMETRIA GENERALE
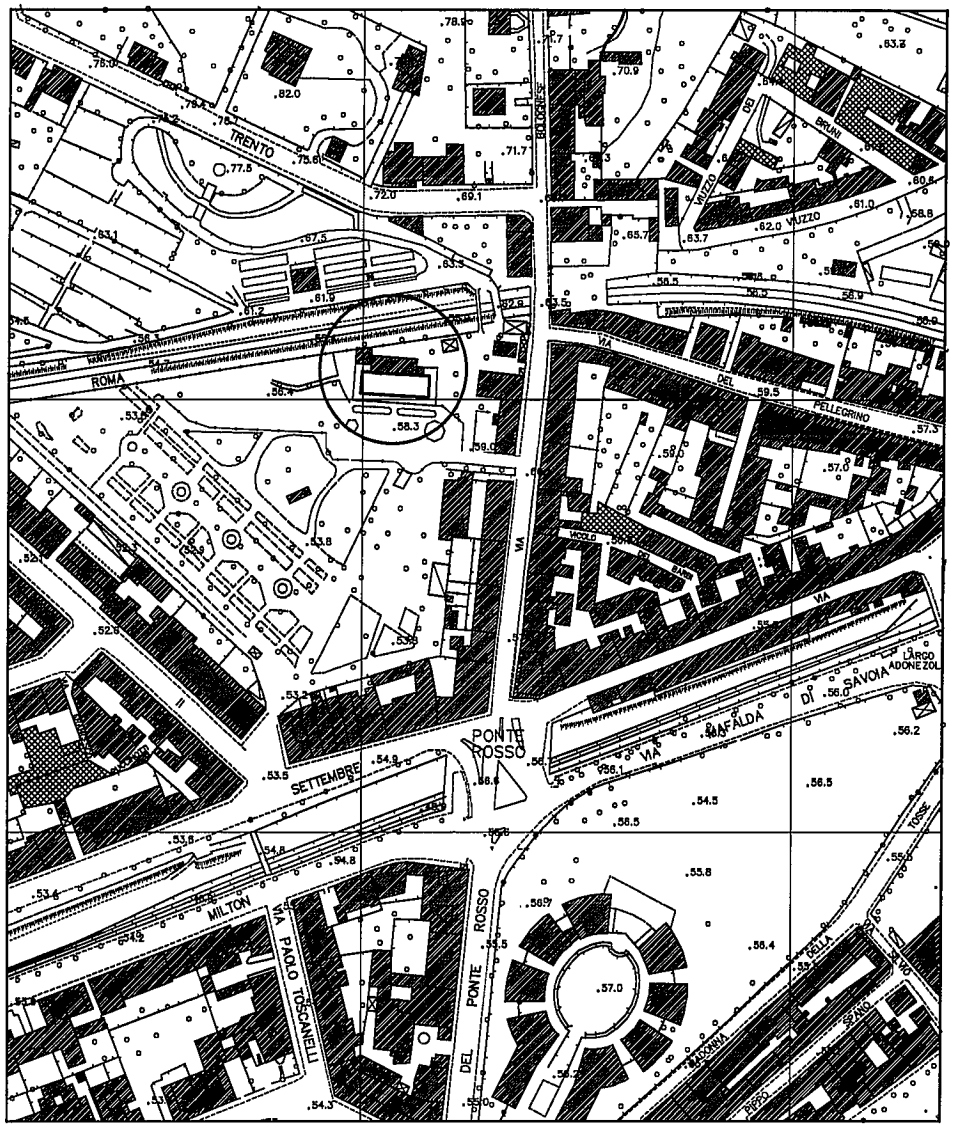
SCALA 1:2000