

PIANO TERRENO

Il Restipotesabile P.O.
 Stime e Valutazioni
 geom. Fabio Caprossi




21 Aprile 2016

SPAZI USO CONDIVISO



PLANIMETRIA in rapp. 1:200 DEI LOCALI AL PIANO TERRENO, PORZIONE DEL FABBRICATO POSTO IN FIRENZE, PIAZZA SAN FIRENZE n.c. 5

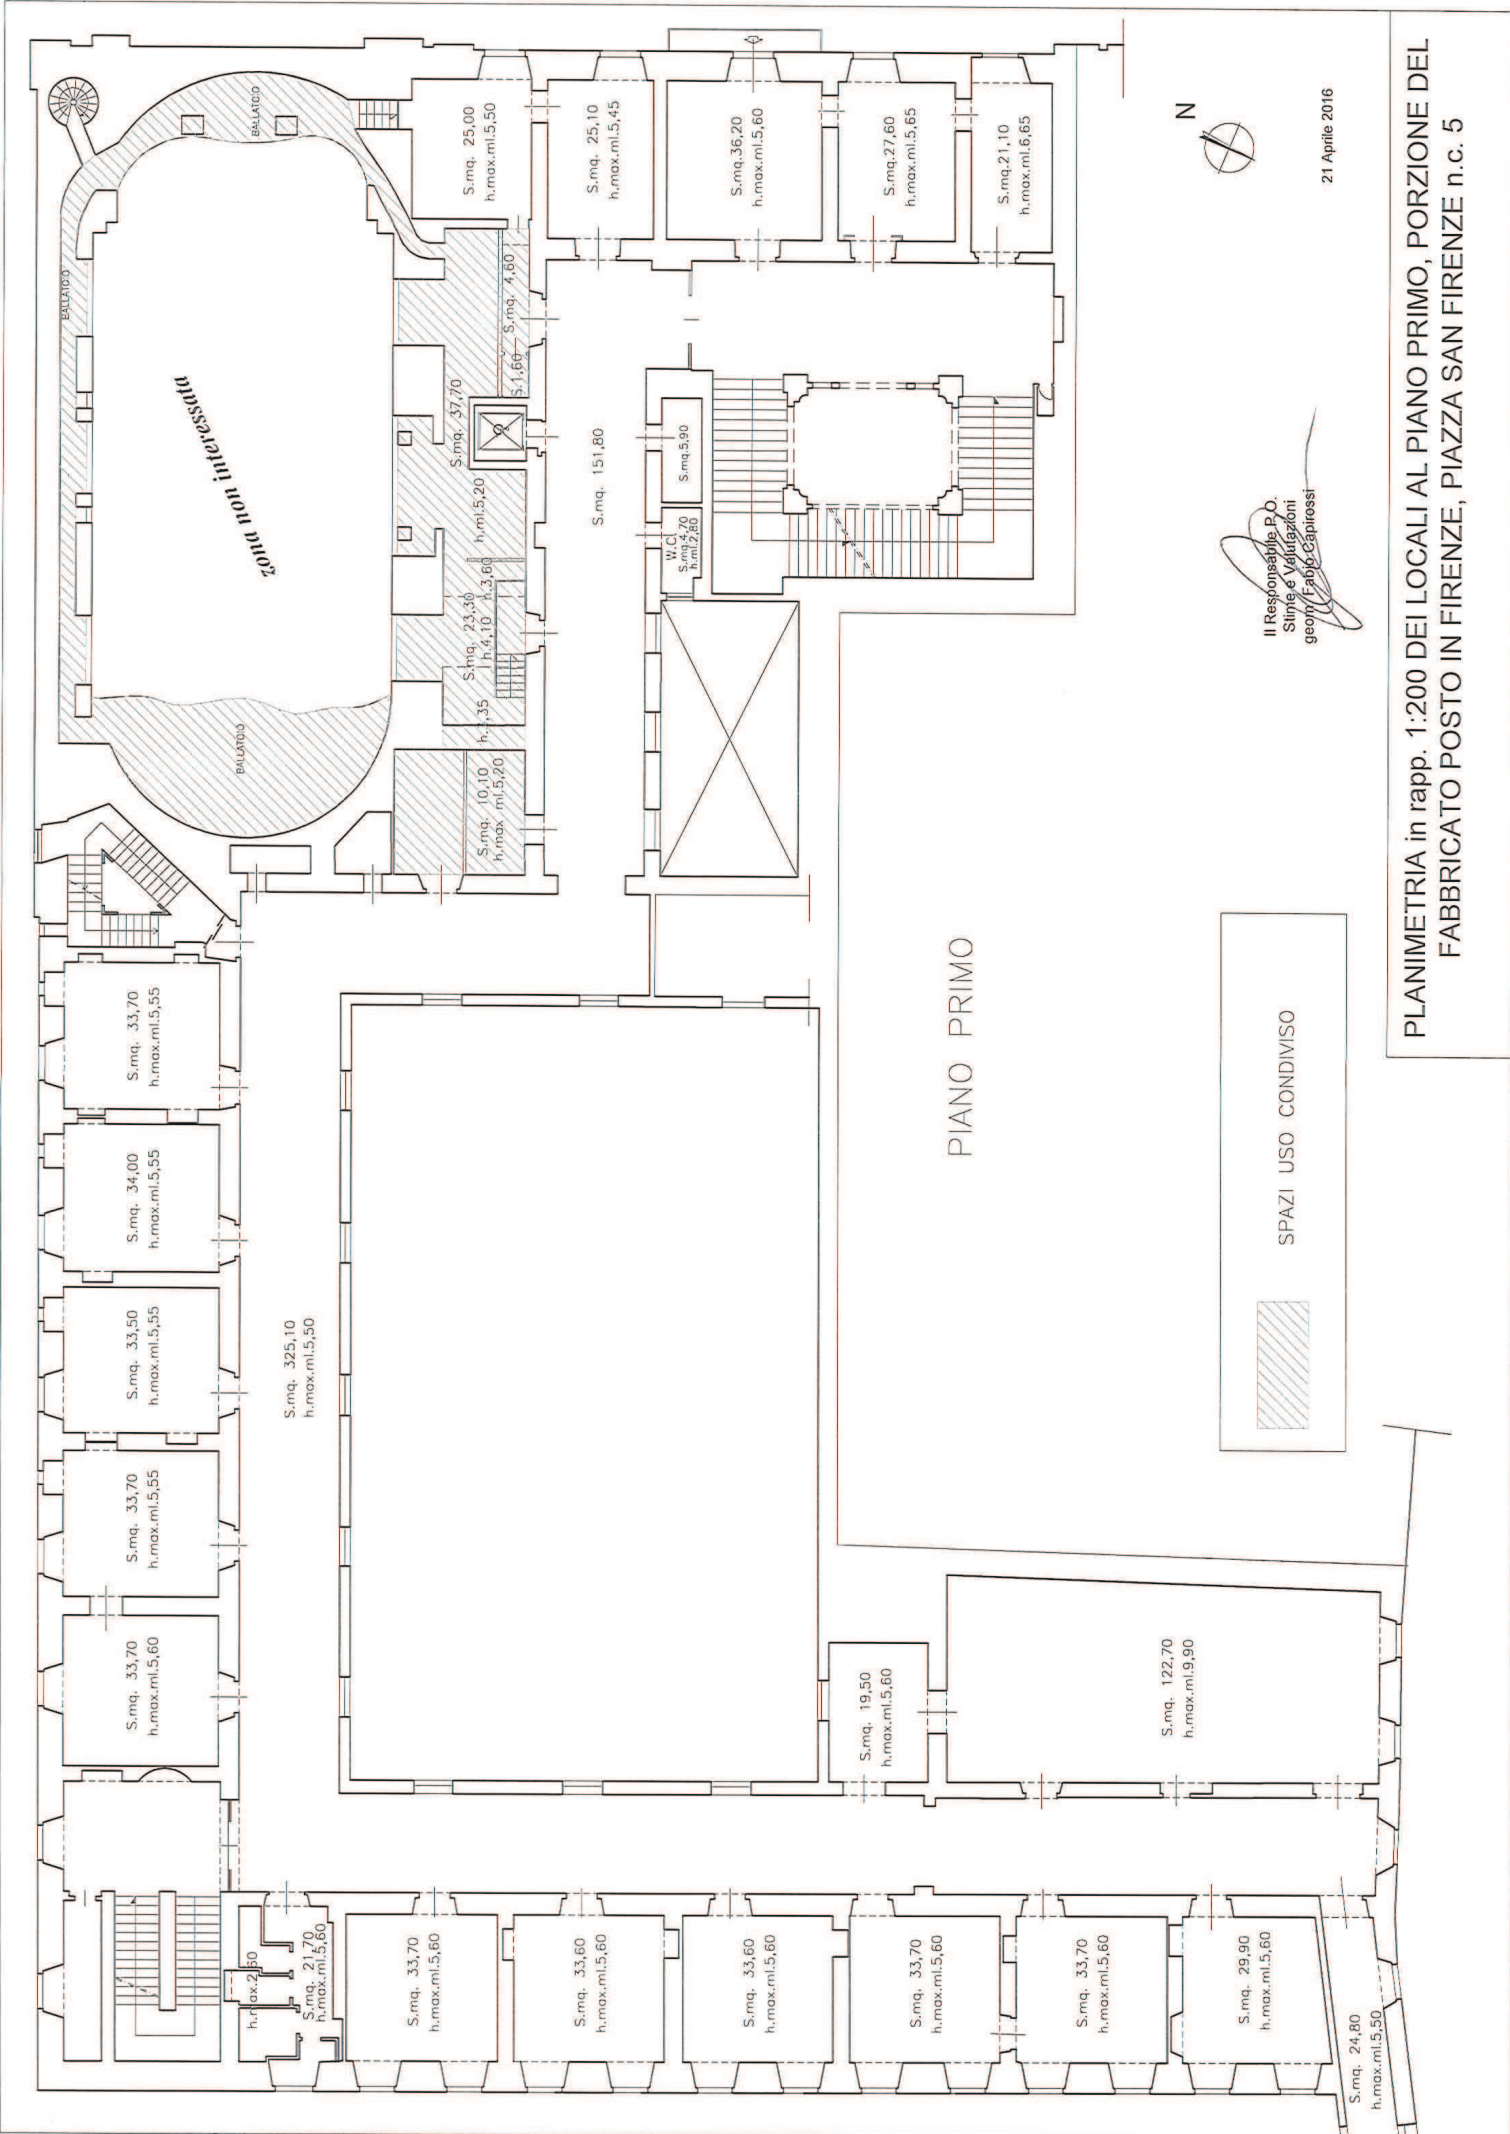

Zona non interessata

PIANO PRIMO

SPAZI USO CONDIVISO

Il Responsabile P.O.
Stimpe e Verificazioni
geom. Fabio Caprosi



21 Aprile 2016

PLANIMETRIA in rapp. 1:200 DEI LOCALI AL PIANO PRIMO, PORZIONE DEL
FABBRICATO POSTO IN FIRENZE, PIAZZA SAN FIRENZE n.c. 5

S.mq. 325,10
h.max.mil.5,50

S.mq. 151,80

S.mq. 5,90

W.C.
S.mq. 4,70
h.mil.2,80

S.mq. 25,00
h.max.mil.5,50

S.mq. 25,10
h.max.mil.5,45

S.mq. 36,20
h.max.mil.5,60

S.mq. 27,60
h.max.mil.5,65

S.mq. 21,10
h.max.mil.6,65

S.mq. 57,70

S.mq. 23,30
h.mil.5,20

S.mq. 10,10
h.max.mil.5,20

S.mq. 33,30
h.mil.4,10
h.max.mil.3,60

S.mq. 33,70
h.max.mil.5,55

S.mq. 34,00
h.max.mil.5,55

S.mq. 33,50
h.max.mil.5,55

S.mq. 33,70
h.max.mil.5,55

S.mq. 33,70
h.max.mil.5,60

S.mq. 33,70
h.max.mil.5,60

S.mq. 33,60
h.max.mil.5,60

S.mq. 33,60
h.max.mil.5,60

S.mq. 33,70
h.max.mil.5,60

S.mq. 33,70
h.max.mil.5,60

S.mq. 29,90
h.max.mil.5,60

S.mq. 24,80
h.max.mil.5,50

S.mq. 19,50
h.max.mil.5,60

S.mq. 122,70
h.max.mil.9,90

h.max.2,80

S.mq. 21,70
h.max.mil.5,60

S.mq. 33,70
h.max.mil.5,60

S.mq. 33,60
h.max.mil.5,60

S.mq. 33,60
h.max.mil.5,60

S.mq. 33,70
h.max.mil.5,60

S.mq. 33,70
h.max.mil.5,60

S.mq. 29,90
h.max.mil.5,60

S.mq. 24,80
h.max.mil.5,50