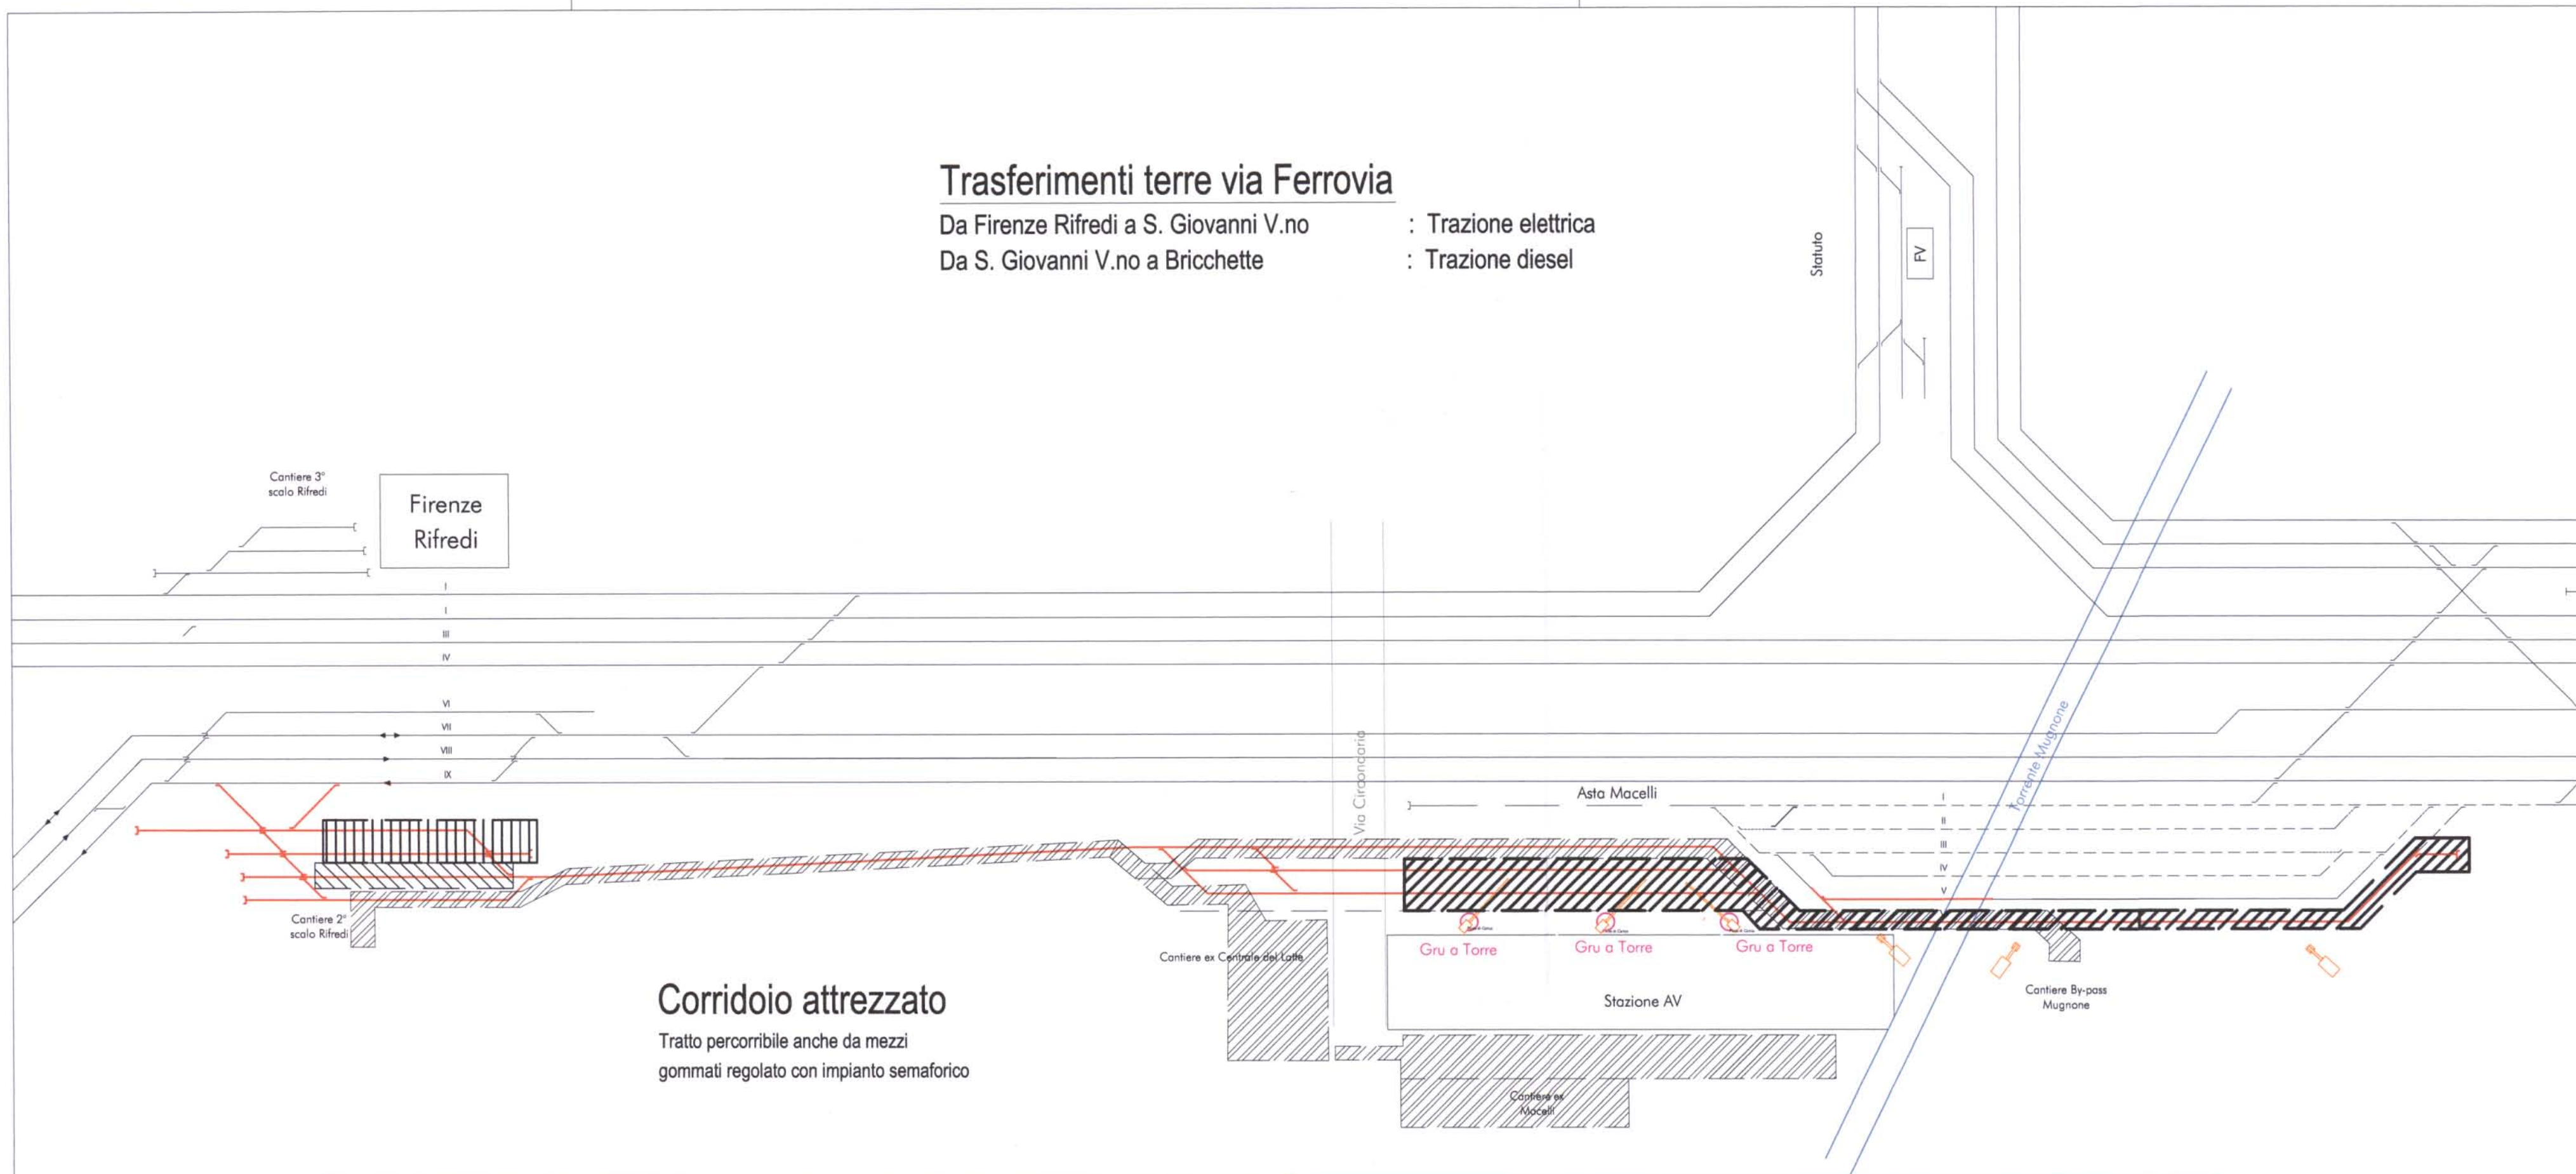


Trasferimenti terre via Ferrovia

Da Firenze Rifredi a S. Giovanni V.no : Trazione elettrica
 Da S. Giovanni V.no a Bricchette : Trazione diesel

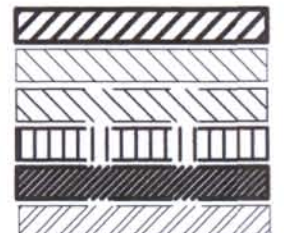
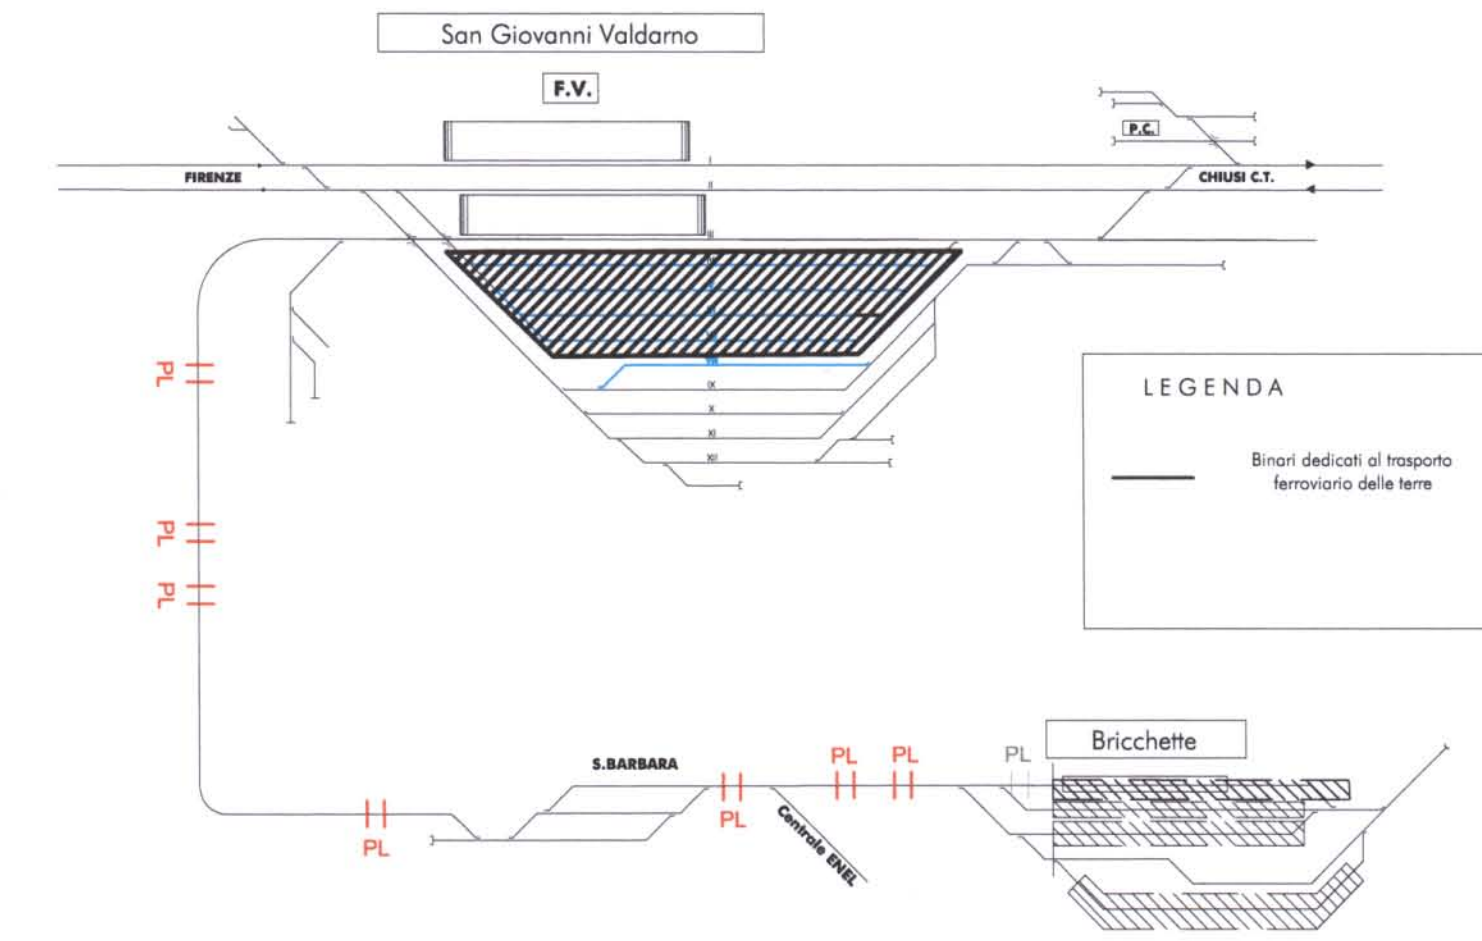


Corridoio attrezzato

Tratto percorribile anche da mezzi
 gommati regolato con impianto semaforico

Trasferimento smarino ferrovia
 Da Zona Carico a Binari sosta Rifredi/Belfiore : trazione diesel
 Da Binari sosta a binari presa-consegna (Il scalo Rifredi) : trazione diesel
 Binari presa-consegna a San Giovanni V. : trazione elettrica
 Da San Giovanni V.-Santa Barbara - Scalo Bricchette : trazione diesel

Zone funzionali
 Area carico materiali (funzionale alle varie fasi esecutive)
 Area scarico materiali
 Area sosta convogli
 Area presa e consegna (linea/cantiere)
 Area cambio trazione (diesel/elettrica)
 Percorsi autocarri

COMMITTENTE:



0019

ALTA SORVEGLIANZA:



CONTRAENTE GENERALE:



PROGETTO ESECUTIVO DI 1° LIVELLO

**LINEA FERROVIARIA MILANO-NAPOLI
 NODO DI FIRENZE - PENETRAZIONE URBANA LINEA A.V.
 PASSANTE AV FIRENZE**

ELABORATI GENERALI

ELABORATO: SCHEMA GENERALE DI ORIGINE E DESTINAZIONE
 DEI TRASPORTI (STAZIONE AV)

ITALFERR	CONTRAENTE GENERALE	DIREZIONE LAVORI	Data
Vidimato	NODAVIA		
	CONSORZIO PER AZIONI VIA SAN BARTOLOMEO, 75 42024 CASTELNOVO DI SORTO (RE) C. F. e P. IVA 02223090351 TEL. 0522/361111		
COMMESSA	LOTTO	FASE	ENTE
FEW1	00	E	ZZ
TIPO DOC.	OPERA/DISCIPLINA	PROGR.	REV.
TT	CA0130	001	B
SCALA:			

PROGETTAZIONE CONTRAENTE GENERALE: Aspetti generali: AMBIENTE - DURAZZANI - GEOECO Progetti
 Strutture - Architettura: SWS Engineering - Studio MAJOWIECKI - OPEN PROJEC - Studio LEMBO-FAZIO - ECI-Eco Consulting Ingegneria
 Impiantistica: ANSALDO - BETA PROGETTI - T.e.T.I. - TESIFER

Revis.	Descrizione	Redatto	Data	Verificato	Data	Approvato	Data	Autoriz./Data
A	Emissione	Marchi	21-01-08	Stanzani	28-01-08	Lanzalone	31-01-08	
B	EMISSIONE ESECUTIVA	Marchi	28-01-09	Stanzani	29-01-09	Lanzalone	30-01-09	
C								

