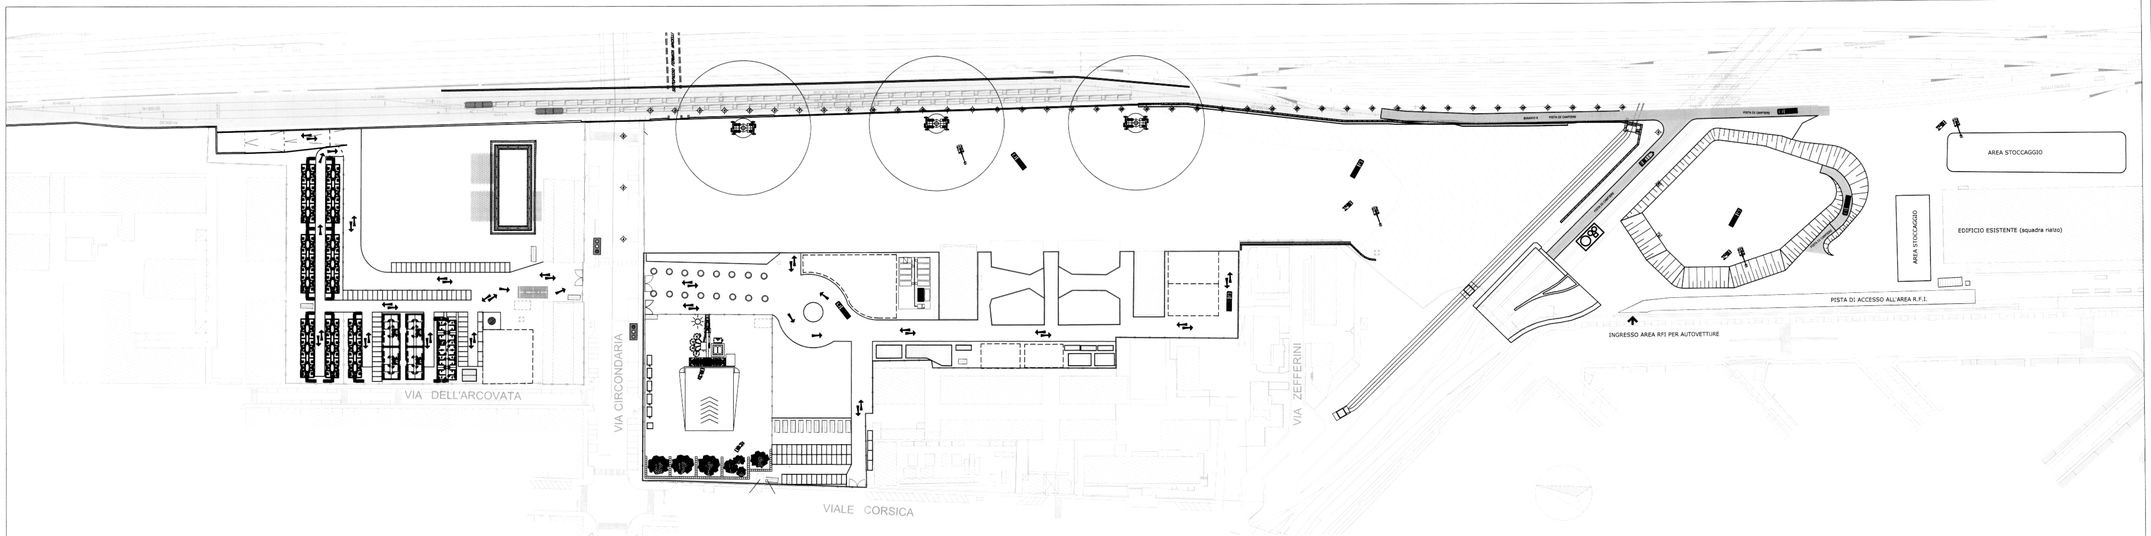

COMMITTENTE:

RFI RETE FERROVIARIA ITALIANA
GRUPPO FERROVIE DELLO STATO

01321

ALTA SORVEGLIANZA:

ITALFERR
GRUPPO FERROVIE DELLO STATO

CONTRAENTE GENERALE

nodavia

PROGETTO ESECUTIVO DI 1° LIVELLO

LINEA FERROVIARIA MILANO-NAPOLI
NODO DI FIRENZE - PENETRAZIONE URBANA LINEA A.V.
STAZIONE FERROVIARIA FIRENZE AV

Lotto 2

ELABORATO:
CANTIERIZZAZIONE
Fasistica
Tavola 1

ITALFERR		CONTRAENTE GENERALE		DIREZIONE LAVORI	
Vidimato	Data	NODAVIA SOC. CONS. PER AZIONI V.LE ITALIA 220/D, 73 c/o Domenici Group SL, SCITO (AR) C. F. e P. IVA 01849290334 TEL. 0552.987111			

COMMESSA	LOTTO	FASE	ENTE	TIPO DOC.	OPERA/DISCIPLINA	PROGR.	REV.	SCALA:
FEW2	00	E	ZZ	P8	CA0000	003	C	1:500

PROGETTAZIONE CONTRAENTE GENERALE: Aspetti generali: AMBIENTE - DUNIZIANI - GEOECO Progetti
Sinistre - Architettura: 3MS Engineering - Studio MAZZAROLI - OPEN PROJECT - Studio LINEA-FAZIO-ROMEO Consulting Ingegneria
Impiantistica: ARGAZZI - BETA PROGETTI - T.e.T.I. - TESTER

Revis.	Descrizione	Redatto	Data	Verificato	Data	Approvato	Data	Autorizz. Data
A	EMISSIONE	Annalisa	01/12/08	Rocchi	02/12/08	Lorenzoni	03/12/08	
B	Revisione	Annalisa	27/04/09	Rocchi	28/04/09	Lorenzoni	29/04/09	
C	Revisione	[illegible]	07/08/09	[illegible]	07/08/09	Lorenzoni	07/08/09	

File: FEW2-00-E-ZZ-P8-CA0000-003_C.dwg | Codifica GC: | n. Elab.: