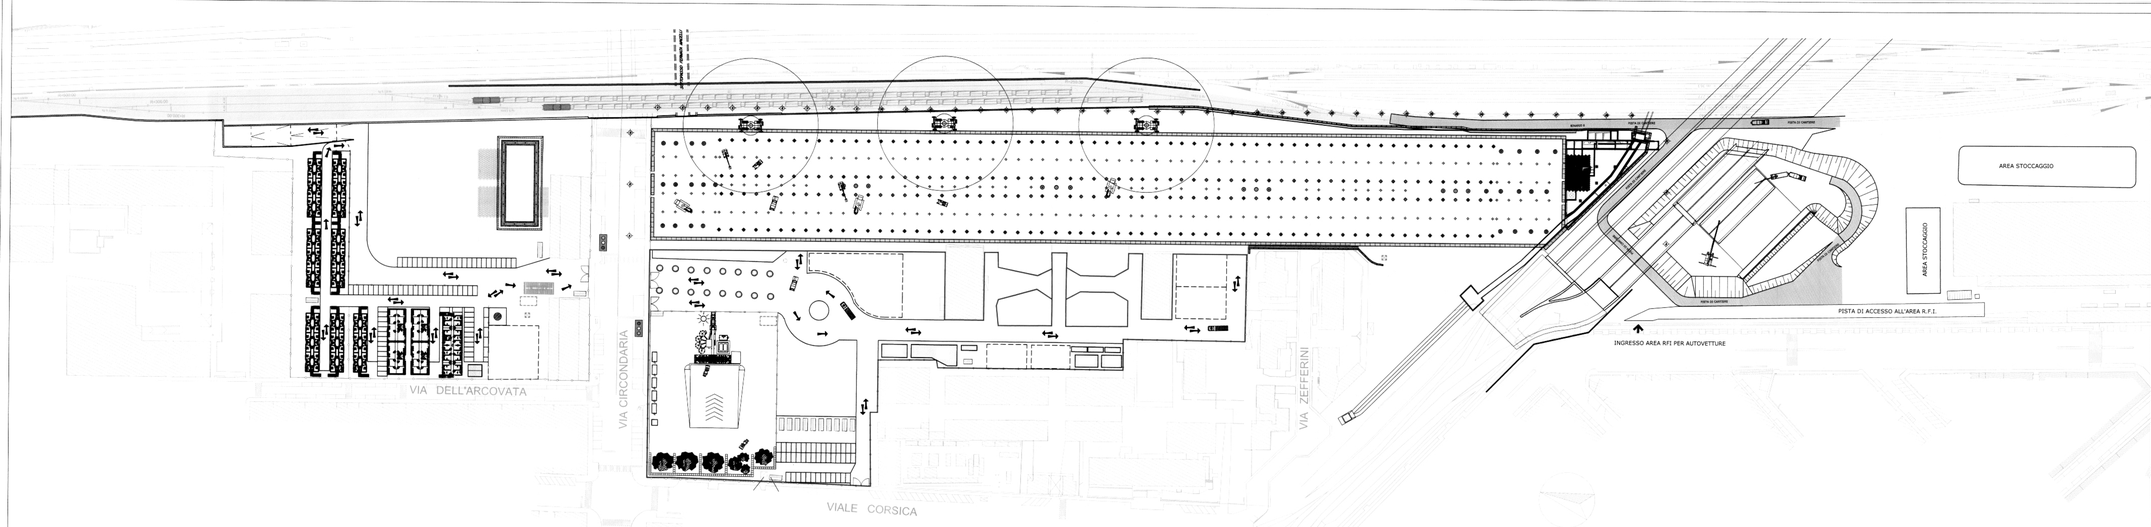

COMMITTENTE:

RFI RETE FERROVIARIA ITALIANA
GRUPPO FERROVIE DELLO STATO

01323

ALTA SORVEGLIANZA:

ITALFERR
GRUPPO FERROVIE DELLO STATO

CONTRAENTE GENERALE

nodavia

PROGETTO ESECUTIVO DI 1° LIVELLO

LINEA FERROVIARIA MILANO-NAPOLI
NODO DI FIRENZE - PENETRAZIONE URBANA LINEA A.V.
STAZIONE FERROVIARIA FIRENZE AV
Lotto 2

ELABORATO: CANTIERIZZAZIONE
Fasistica
Tavola 3

ITALFERR		CONTRAENTE GENERALE		DIREZIONE LAVORI	
Vidimato	Data	NODAVIA			Data

COMMESSA: FEW2 | LOTTO: 00 | FASE: E | ENTE: ZZ | TIPO DOC.: PB | OPERA/DISCIPLINA: CA0000 | PROGR.: 005 | REV.: B | SCALA: 1:500

PROGETTAZIONE CONTRAENTE GENERALE: Aspetti generali: AMBIENTE - DURAZZINI - GEOTECO Progetti
Strutture - Architettura: SWS Engineering - Studio MAJOWIECKI - OPEN PROJECT - Studio LEMBO-FAZIO / TECHNITAL Consulting Ingegneria
Impiantistica: ANDAZZO - BETA PROGETTI - T.e.T.I. - TECHNITAL

Revis.	Descrizione	Redatto	Data	Verificato	Data	Approvato	Data	Autorizz. Data
A	EMISSIONE	Arnaldo Rocchi	31/12/08		02/12/08	Lunetta Savino	03/12/08	
B	Emissione Esecutiva		27/04/09		28/04/09	Lunetta Savino	29/04/09	
C								

File: FEW2-00-E-ZZ-PB-CA0000-005-B.dwg | Codifica GC: | n. Elab.: