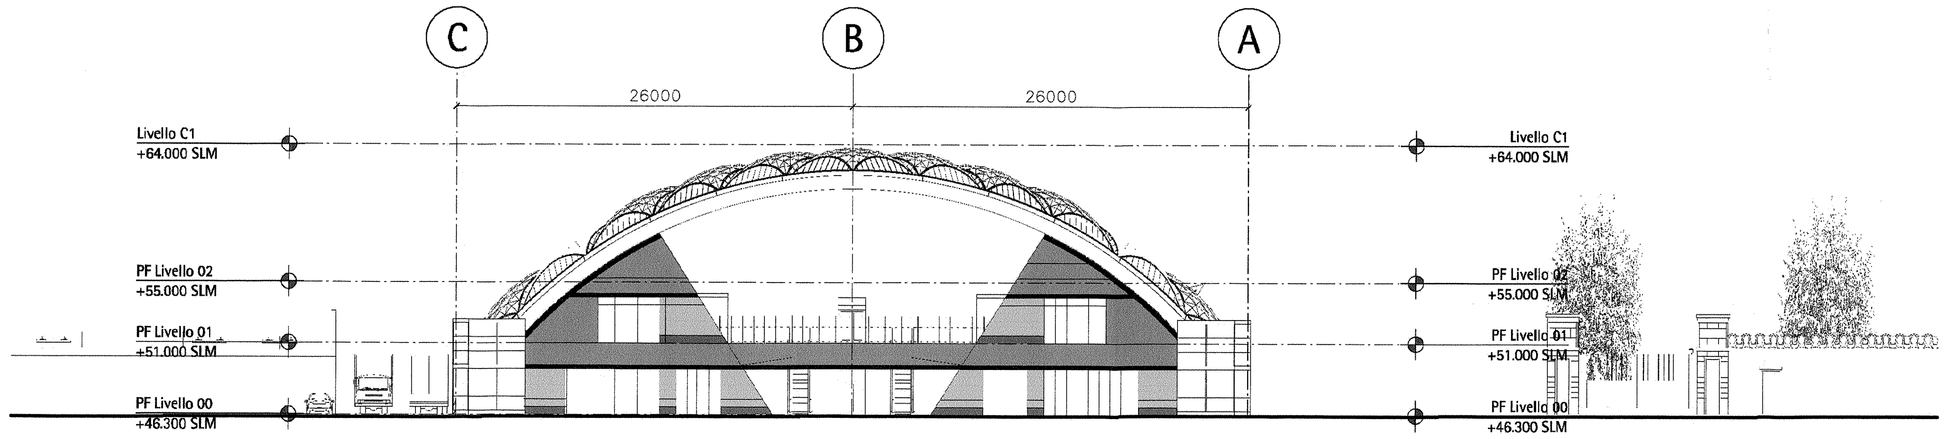

02 Prospetto Nord
1:200

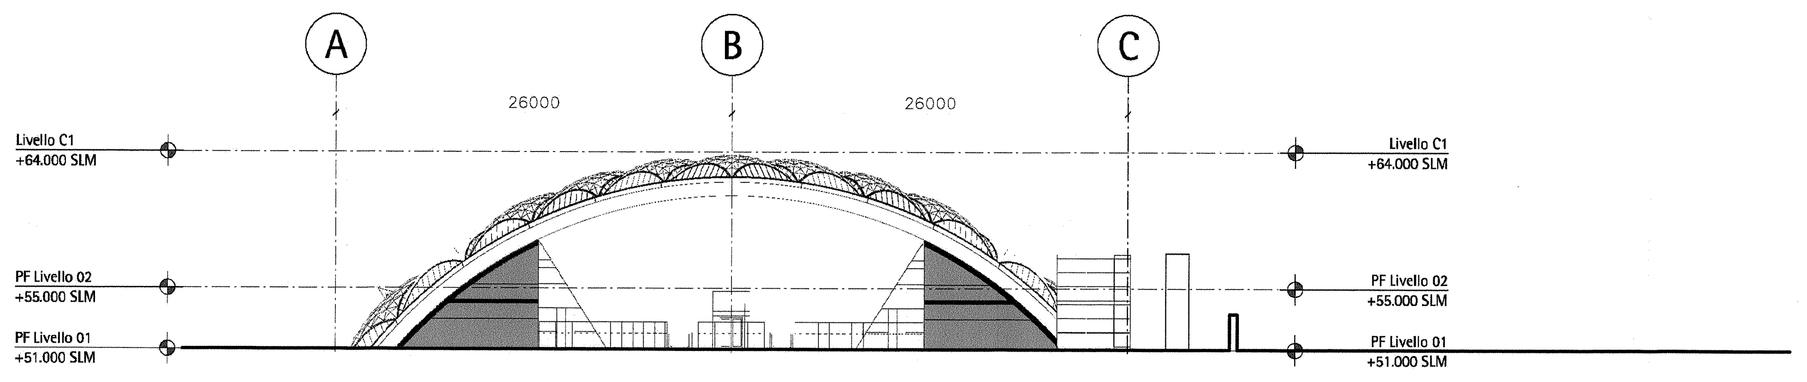

01 Prospetto Sud
1:200

Fissi ad Perlaro 2005

COMMITTENTE:
RFI RETE FERROVIARIA ITALIANA
GRUPPO FERROVIE DELLO STATO
02006

ALTA SORVEGLIANZA:
ITALFERR GRUPPO FERROVIE DELLO STATO

CONTRAENTE GENERALE
nodavia

PROGETTO ESECUTIVO DI 1° LIVELLO

LINEA FERROVIARIA MILANO-NAPOLI
NODO DI FIRENZE - PENETRAZIONE URBANA LINEA A.V.
STAZIONE FERROVIARIA FIRENZE AV
Lotto 2

ELABORATO: STAZIONE AV
STAZIONE AV PROSPETTI 1:200
Prospetti Nord e Sud
(rif. PES: ex a4101)

ITALFERR	CONTRAENTE GENERALE	DIREZIONE LAVORI
Vidimato Data	NODAVIA S.C.R.L. Via Vittorio Veneto 18 00187 Roma	Data

COMMESSA	LOTTO	FASE	ENTE	TIPO DOC.	OPERA/DISCIPLINA	PROGR.	REV.	SCALA:
FEW2	00	E	ZZ	P9	FV0020	100	A	1:200

PROGETTAZIONE CONTRAENTE GENERALE: Aspetti generali: AMBIENTE - DURAZZANI - GEOCCO Progetti
Strutture - Architettura: SWS Engineering - Studio MAOVERDE - ORTIN PROGETTI - Studio LEMBO PAZO - IDEO Eco Consulting Ingegneria
Impiantistica: AVIADRO - BETA PROGETTI - T.A.T.I. - TESTERI

Revis.	Descrizione	Redatto	Data	Verificato	Data	Approvato	Data	Autorizz./Data
A	EMISSIONE	Stevanin	05/06/2020	Contu	05/06/2020	Longhitano	05/06/2020	
B								
C								

File: FEW2_00_E_ZZ_P9_FV0020_100_A.dwg | Codifico GC: | n. Elab.: