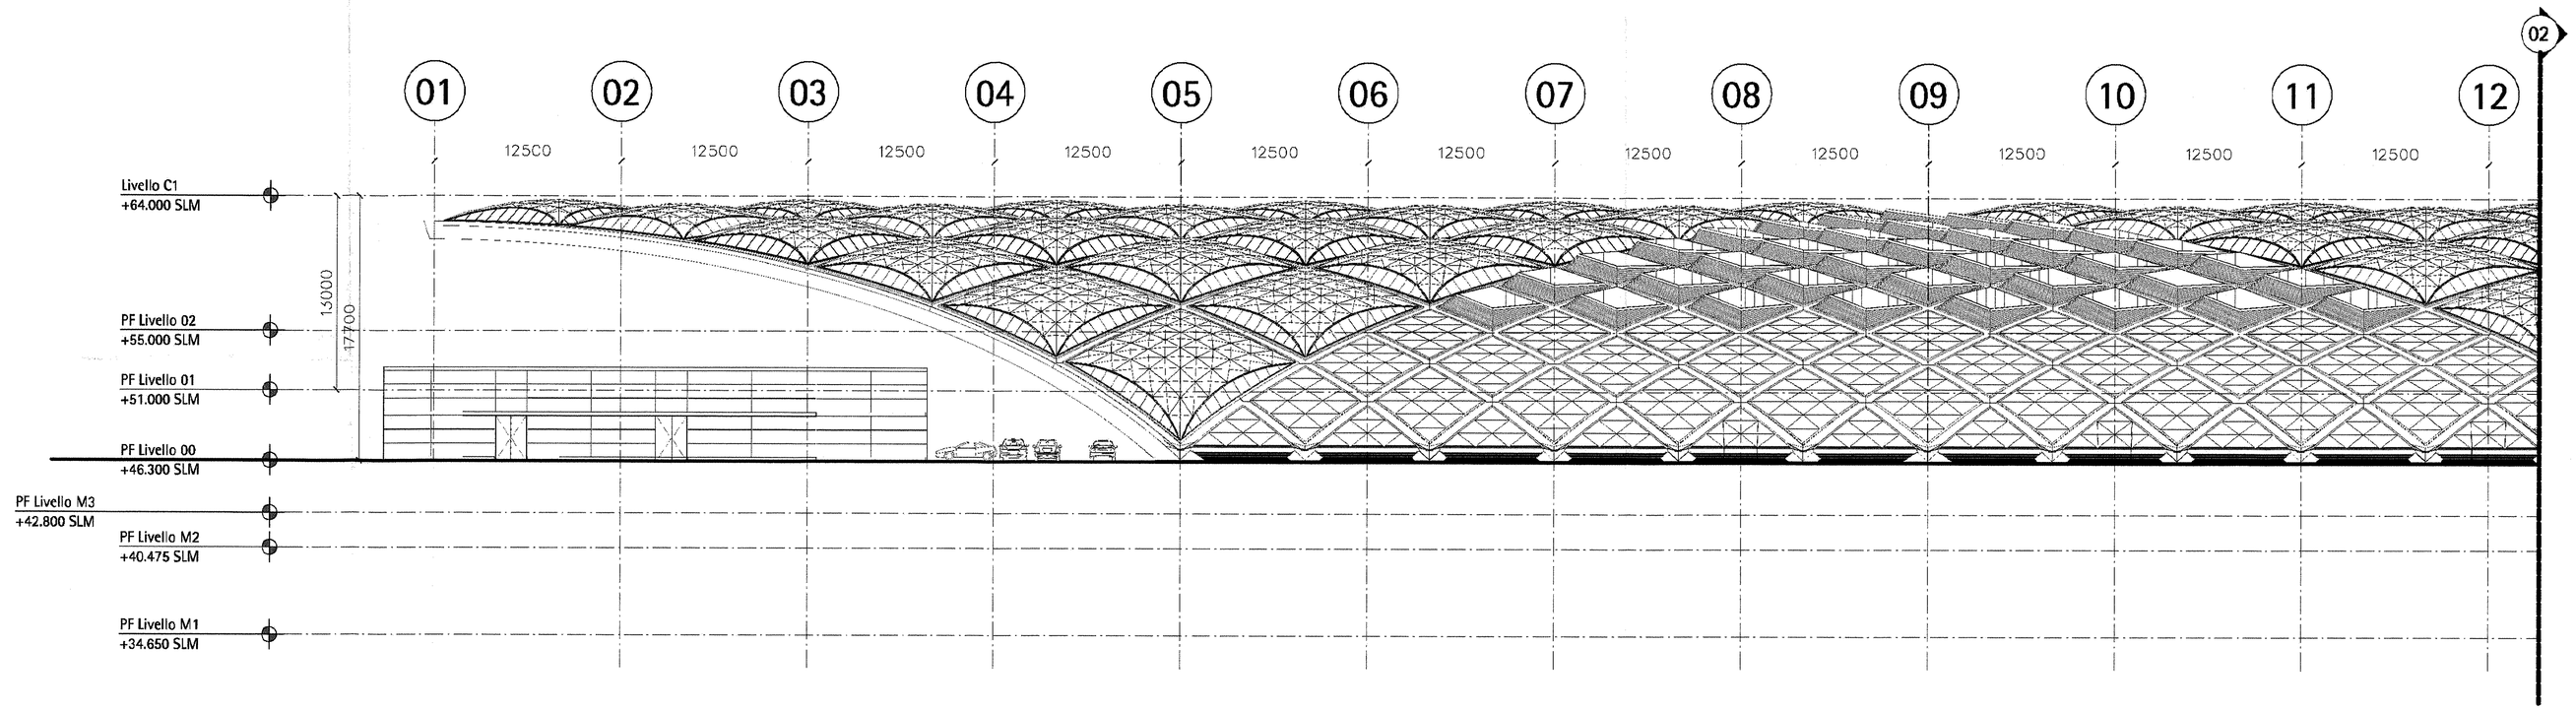

02 (01) Prospetto Ovest
1:200

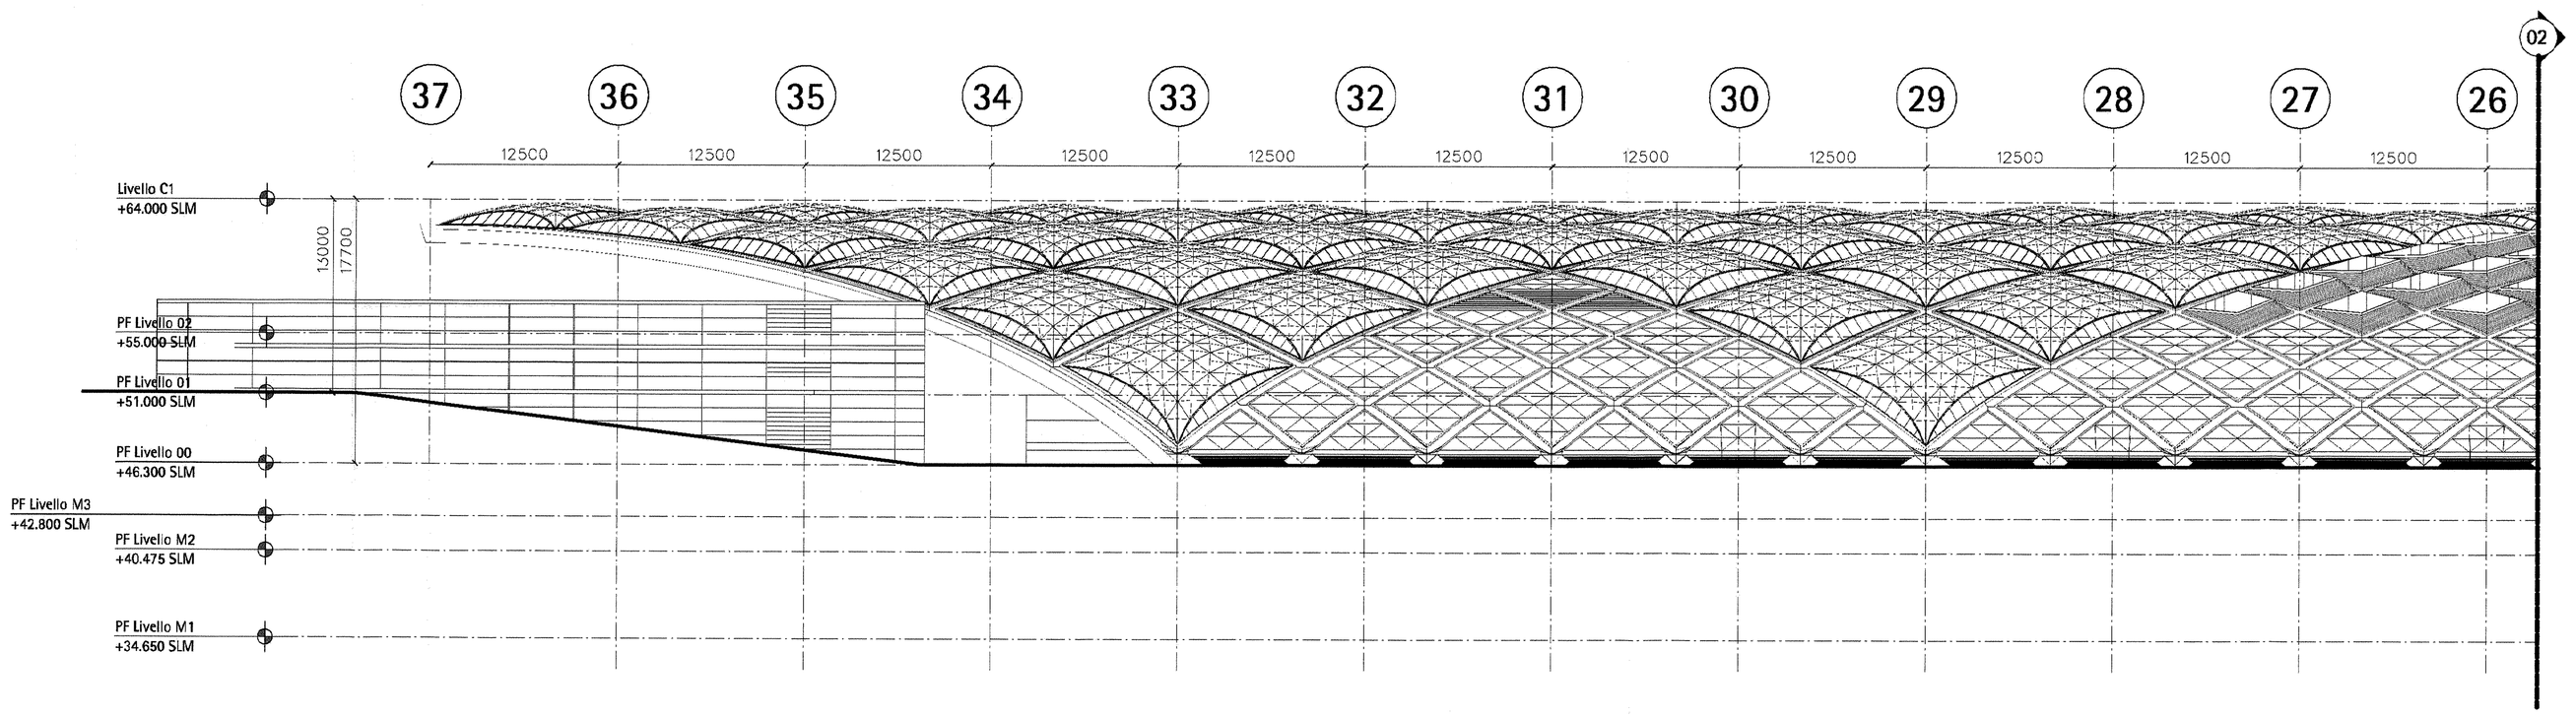

01 (01) Prospetto Est
1:200

COMMITTENTE:
RFI RETE FERROVIARIA ITALIANA
GRUPPO FERROVIE DELLO STATO
- 02007

ALTA SORVEGLIANZA:
ITALFERR
GRUPPO FERROVIE DELLO STATO

CONTRAENTE GENERALE
nodavia

PROGETTO ESECUTIVO DI 1° LIVELLO

LINEA FERROVIARIA MILANO-NAPOLI
NODO DI FIRENZE - PENETRAZIONE URBANA LINEA A.V.
STAZIONE FERROVIARIA FIRENZE AV
Lotto 2

ELABORATO:
STAZIONE AV
STAZIONE AV PROSPETTI 1:200
Prospetti Est e Ovest (1/3)
(rif. PES: ex a4102)

ITALFERR	CONTRAENTE GENERALE	DIREZIONE LAVORI
Visto Data	NODAVIA SOC. CONS. PER AZIONI ing. Dr. Arch. Ing. Jr. Arch. Jr. Pian. Jr. Geom. Ing. Jr. Ind. Inf. C. F. - P. I. e Reg. Imprese 05570151008 REA 1000777	Visto Data

COMMESSA	LOTTO	FASE	ENTE	TIPO DOC.	OPERA/DISCIPLINA	PROGR.	REV.	SCALA:
FEW2	00	E	ZZ	PD	FV0020	101	A	1:200

PROGETTAZIONE CONTRAENTE GENERALE: Aspetti generali: AMBIENTE - QUALITÀ/SIA - GEOLOGIA Progetti Strutture – Architettura: SYSTRA Engineering - Studio MICHELUCCI - OPEN PROJECT - Studio LEMBO FAZIO - ECO-Eco Consulting Ingegneria Impiantistica: AVVENTO - BETA PROGETTI - Ex Ti - TECHNITAL

Revis.	Descrizione	Redatto	Data	Verificato	Data	Approvato	Data	Autorizz./Data
A	EMISSIONE	Swapan Kumar Das	20/06/2020	Cosmo Pinto	20/06/2020	Luigi Orgera	20/06/2020	20/06/2020
B								
C								

File: FEW2_00_E_ZZ_PD_FV0020_101_A.dwg | Codifica GC: | n. Elab.:

© Foster and Partners 2006