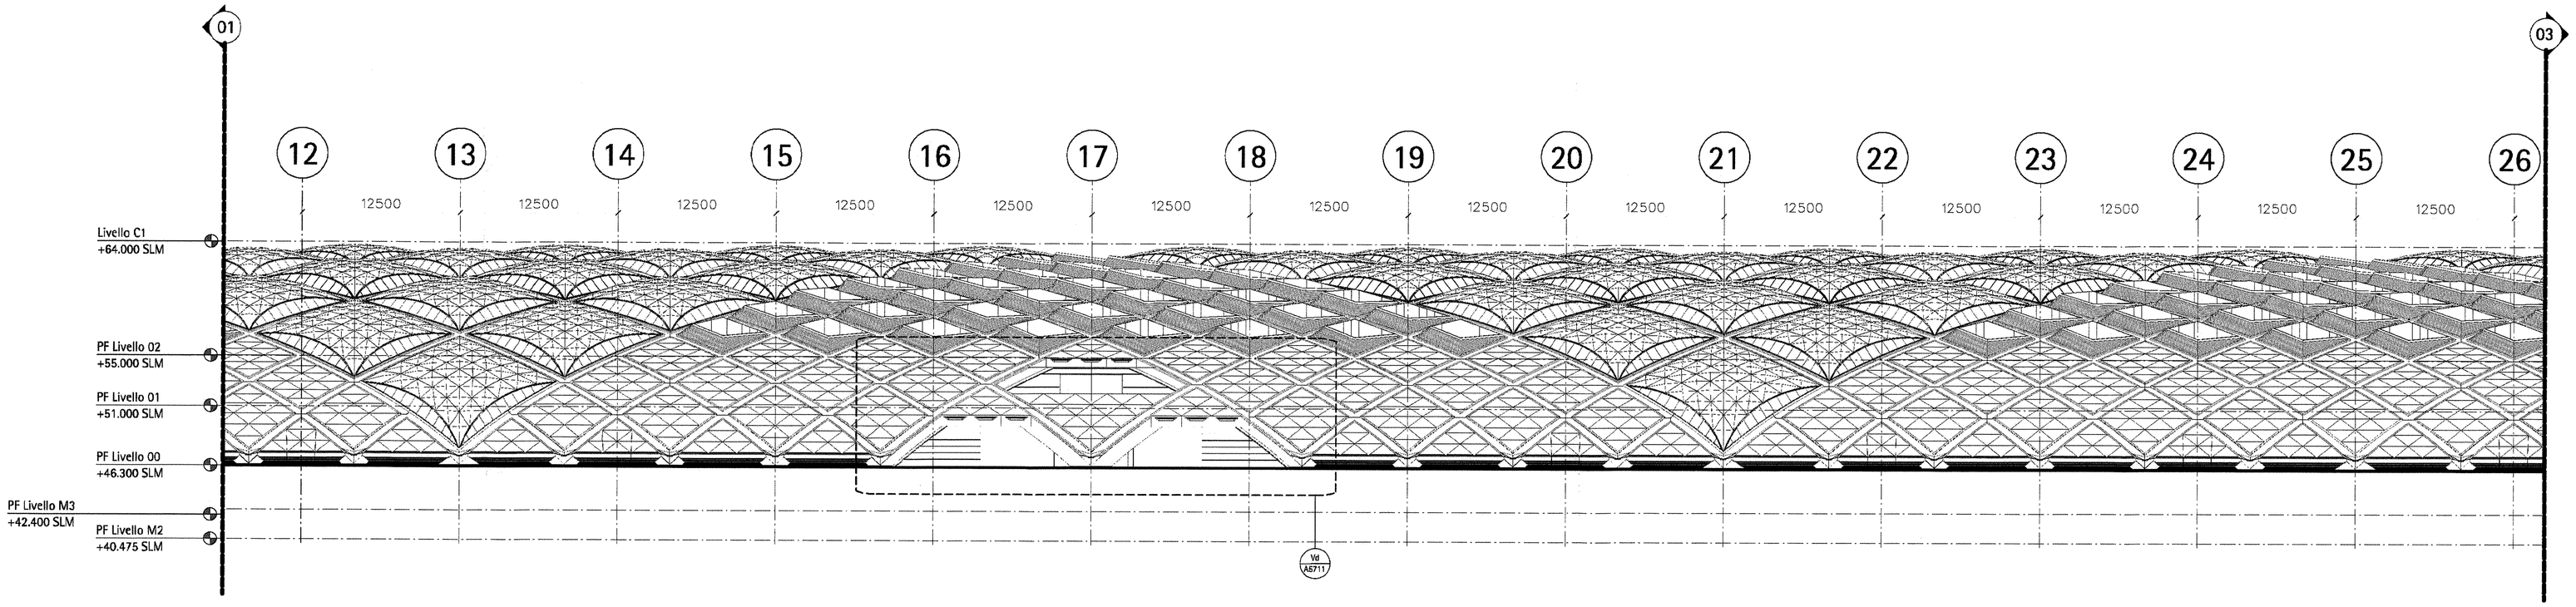

02 (02) Prospetto Ovest
1:200

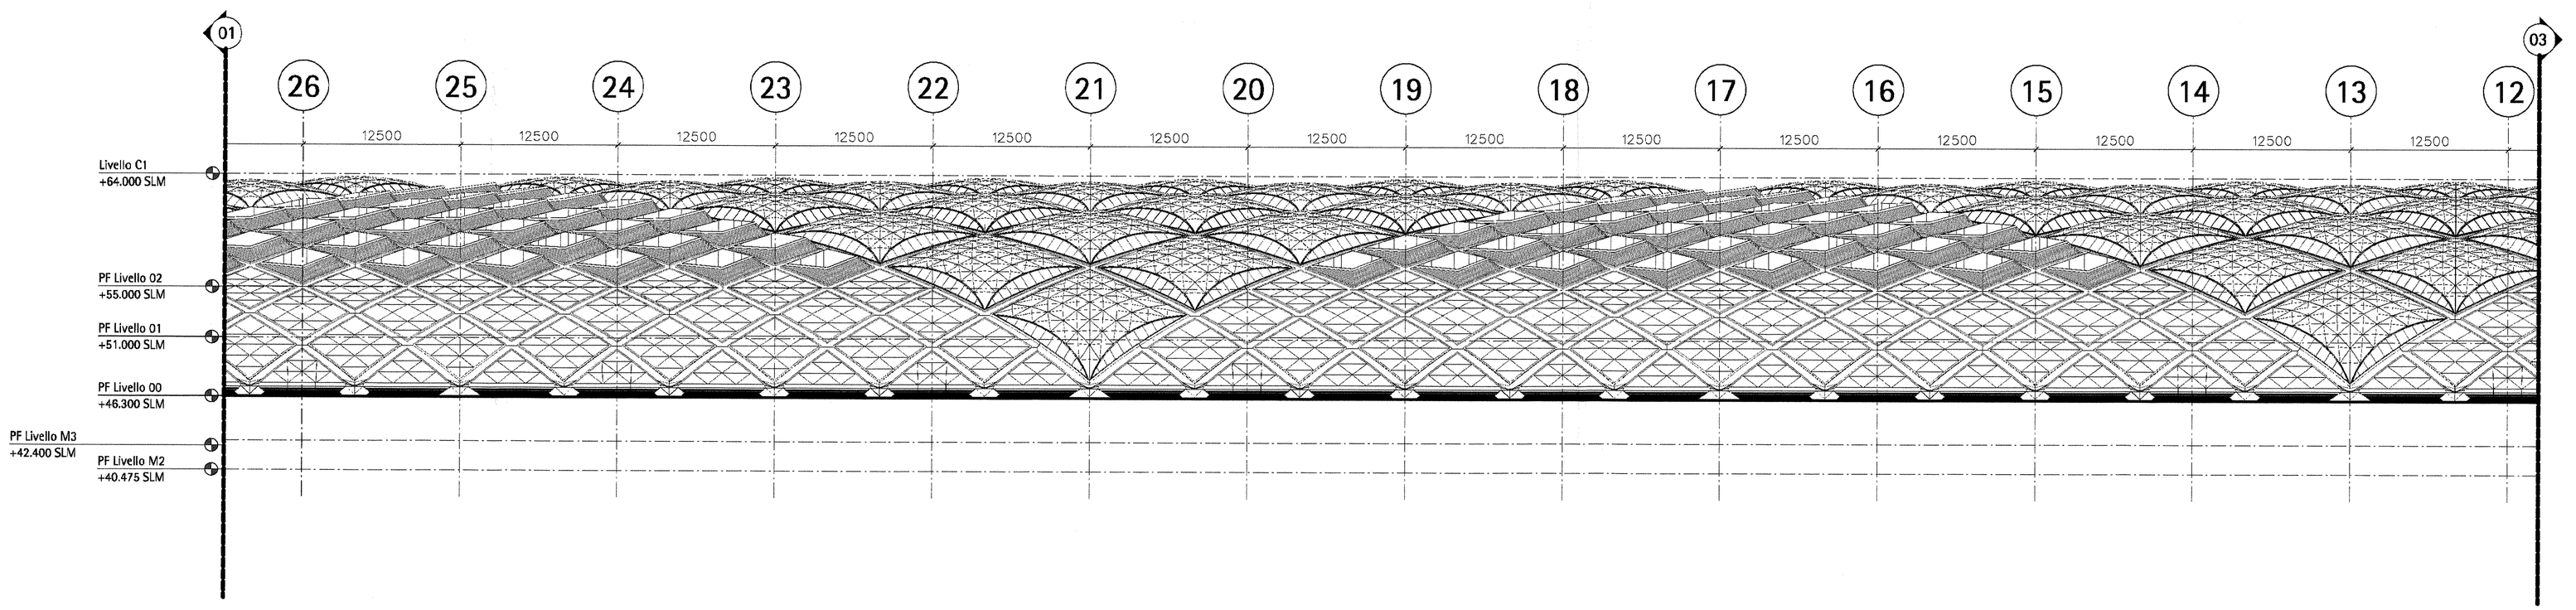

01 (02) Prospetto Est
1:200

COMMITTENTE:
RFI RETE FERROVIARIA ITALIANA
GRUPPO FERROVIE DELLO STATO
02008

ALTA SORVEGLIANZA:
ITALFERR GRUPPO FERROVIE DELLO STATO

CONTRAENTE GENERALE
nodavia

PROGETTO ESECUTIVO Di 1° LIVELLO

LINEA FERROVIARIA MILANO-NAPOLI
NODO DI FIRENZE - PENETRAZIONE URBANA LINEA A.V.
STAZIONE FERROVIARIA FIRENZE AV
Lotto 2

ELABORATO: STAZIONE AV
STAZIONE AV PROSPETTI 1:200
Prospetti Est e Ovest (2/3)
(rif. PES: ex a4103)

ITALFERR	NODAVIA	DIREZIONE LAVORI
Vidimato Data	Ing. Direttore TECNICO	Data

COMMESSA	LOTTO	FASE	ENTE	TIPO DOC.	OPERA/DISCIPLINA	PROGR.	REV.	SCALA:
FEW2	00	E	ZI2	P9	FV0020	102	A	1:200

PROGETTAZIONE CONTRAENTE GENERALE: Aspetti generali: AMBIENTE - DURAZZANI - GEOLOGO Progetti Strutture - Architettura: SMS Engineering - Studio MACKYSOL - OPEN PROJECT - Studio LEMO FAZIO - ECI Eco Consulting Ingegneria Impiantistico: ASSALDO - BETA PROGETTI - T.A.I. - ESSEDI

Revis.	Descrizione	Redatto	Data	Verificato	Data	Approvato	Data	Autorizz./Data
A	EMISSIONE	Primerio	20/06/2019	Cuomo	20/06/2019	Lonsdorfer	20/06/2019	20/06/2019
B								
C								

File: FEW2_00_E_ZZ_P9_FV0020_102_A.dwg | Codifica GC: | n. Elab.:

Ordine degli Ingegneri della Provincia di Roma
Dott. Ing. ROMANO PIOLANTI
Sezione A
n. 13778

Plotter and Partners 2006