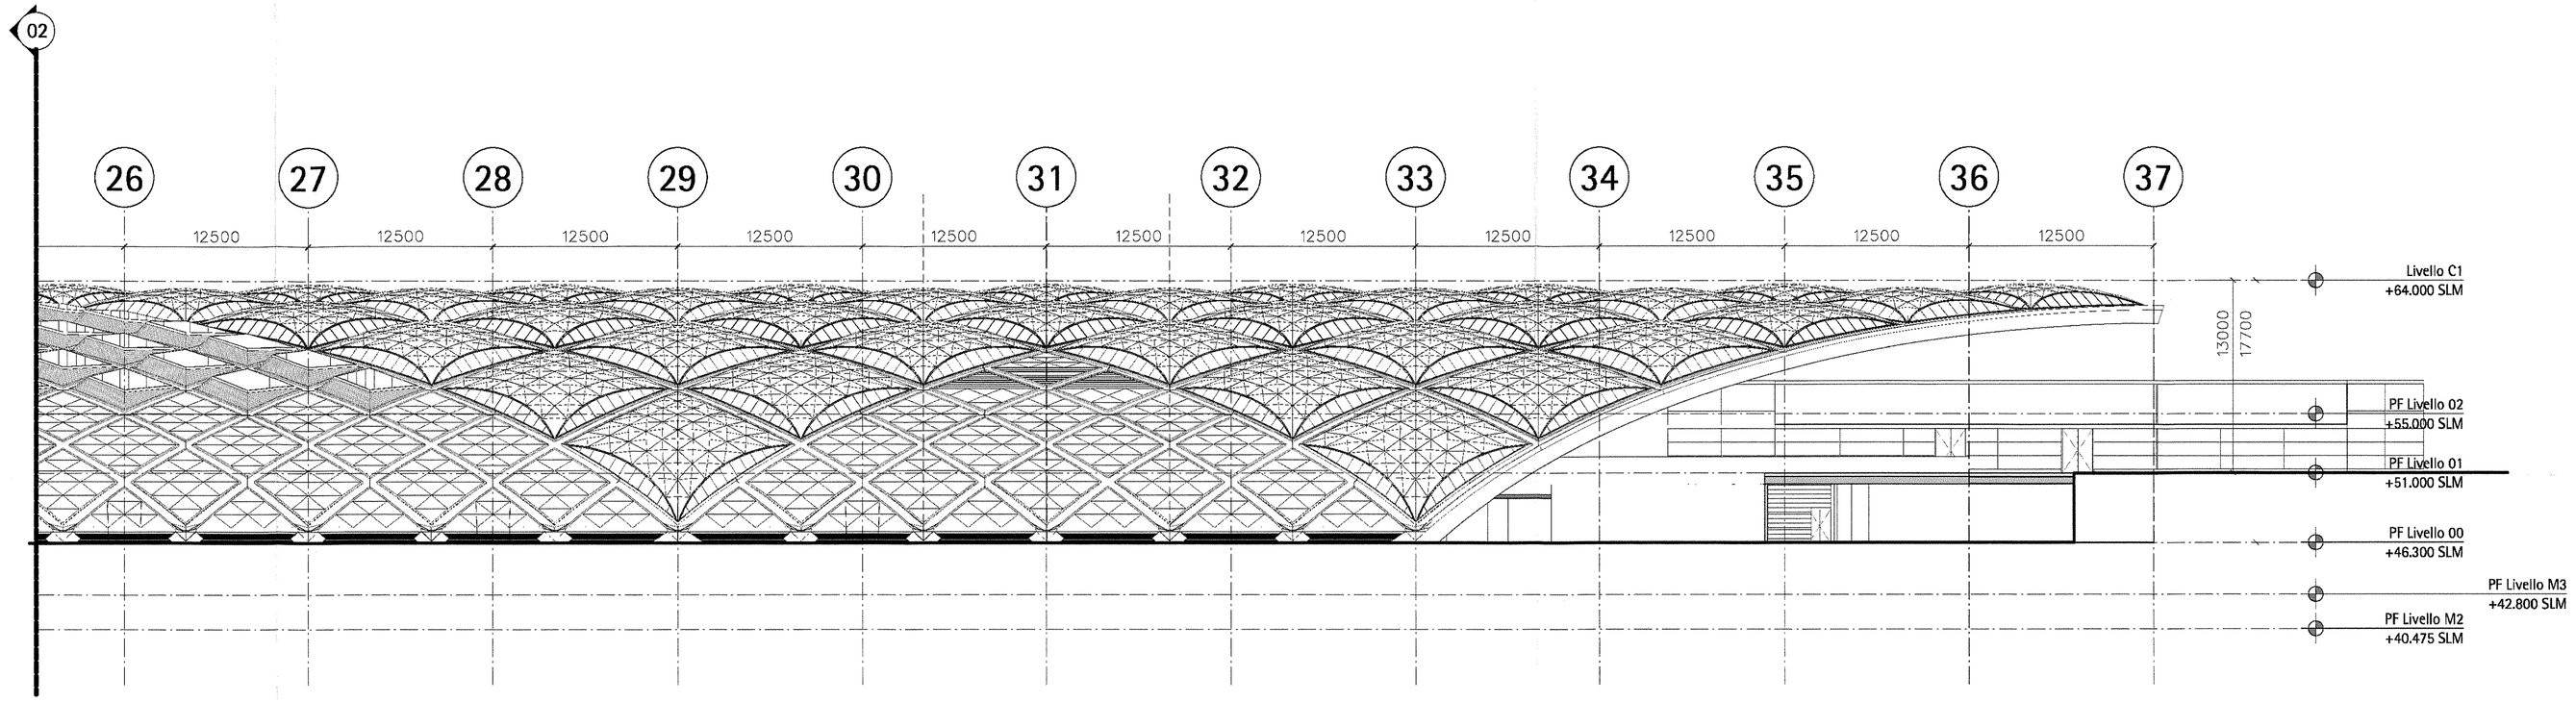

02 (03) Prospetto Ovest
1:200

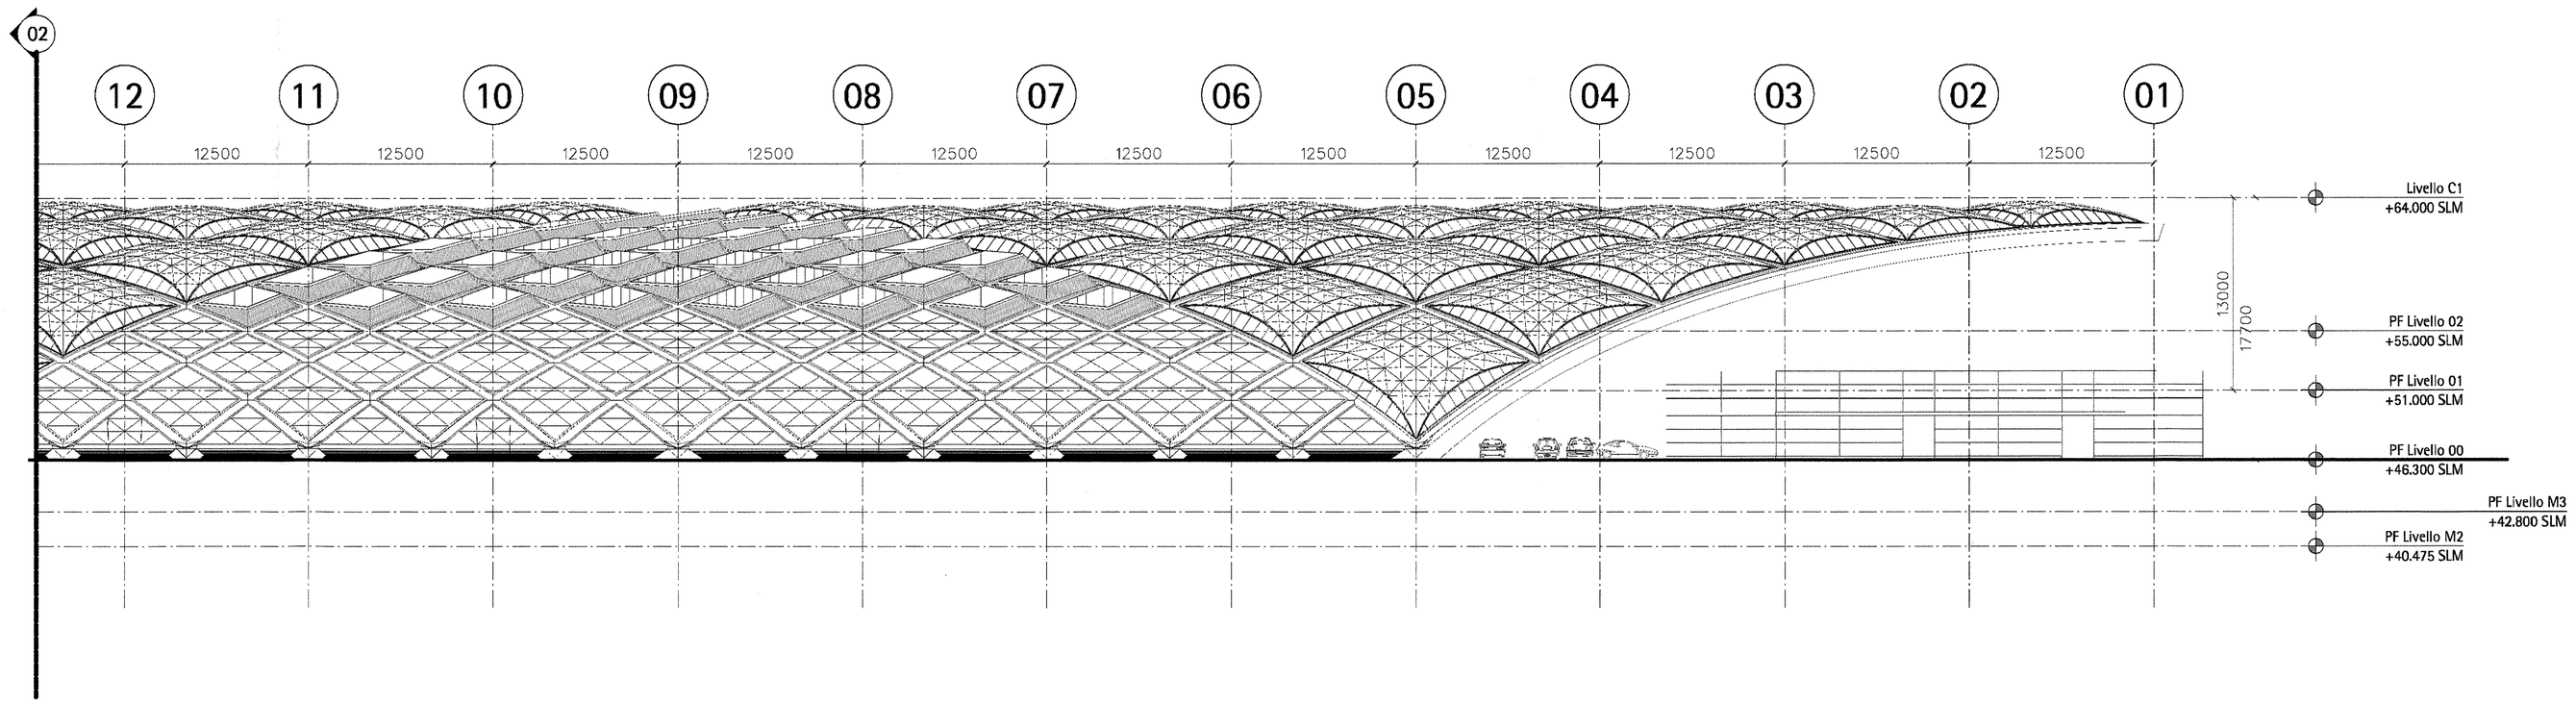

01 (03) Prospetto Est
1:200

COMMITTENTE: RFI RETE FERROVIARIA ITALIANA — GRUPPO FERROVIE DELLO STATO — 02009

ALTA SORVEGLIANZA: ITALFERR — GRUPPO FERROVIE DELLO STATO

CONTRAENTE GENERALE: nodavia

PROGETTO ESECUTIVO DI 1° LIVELLO

LINEA FERROVIARIA MILANO-NAPOLI
NODO DI FIRENZE - PENETRAZIONE URBANA LINEA A.V.
STAZIONE FERROVIARIA FIRENZE AV
Lotto 2

ELABORATO: STAZIONE AV
STAZIONE AV PROSPETTI 1:200
Prospetti Est e Ovest 3/3
(rif. PES: ex a4104)

ITALFERR		CONTRAENTE GENERALE		DIREZIONE LAVORI	
Vidimato	Data	NODAVIA soc. cons. per azioni, Ingegneria, Progettazione, Direzione Lavori, sede legale: Via Scotto 6/8, 50123 Firenze, C.F. e P.IVA 06331600481, Tel. 055/5511111			Data

COMMESSA	LOTTO	FASE	ENTE	TIPO DOC.	OPERA/DISCIPLINA	PROGR.	REV.	SCALA:
FEW2	00	E	ZZ	P9	FV0020	103	A	1:200

PROGETTAZIONE CONTRAENTE GENERALE: Aspetti generali: AMBIENTE - DUNZIONI - GEOSCO Progetti
Strutture - Architettura: SWS Engineering - Studio MACHEDDA - OPEN PROJECT - Studio LEHRER PIAZZI - SOGEA Consulting Ingegneria
Impiantistica: ANGELETTI - BETA PROGETTI - T.e.T.I. - TEKFER

Revis.	Descrizione	Redatto	Data	Verificato	Data	Approvato	Data	Autorizz. Data
A	EMISSIONE	Pensieri P.L.S.	30/04/2009	Cerno FNC	30/04/2009	Angeletti G.C.	30/04/2009	
B								
C								

File: FEW2_00_E_ZZ_P9_FV0020_103_A.dwg | Codifica GC: | n. Elab.:

ORDINE DEGLI ARCHITETTI PIANIFICATORI PAESAGGISTI E CONSERVATORI della Provincia di Firenze
Dott. Arch. Pensieri Pier Luigi
Sezione A
N° 3775

Tutors and Partners 2005