
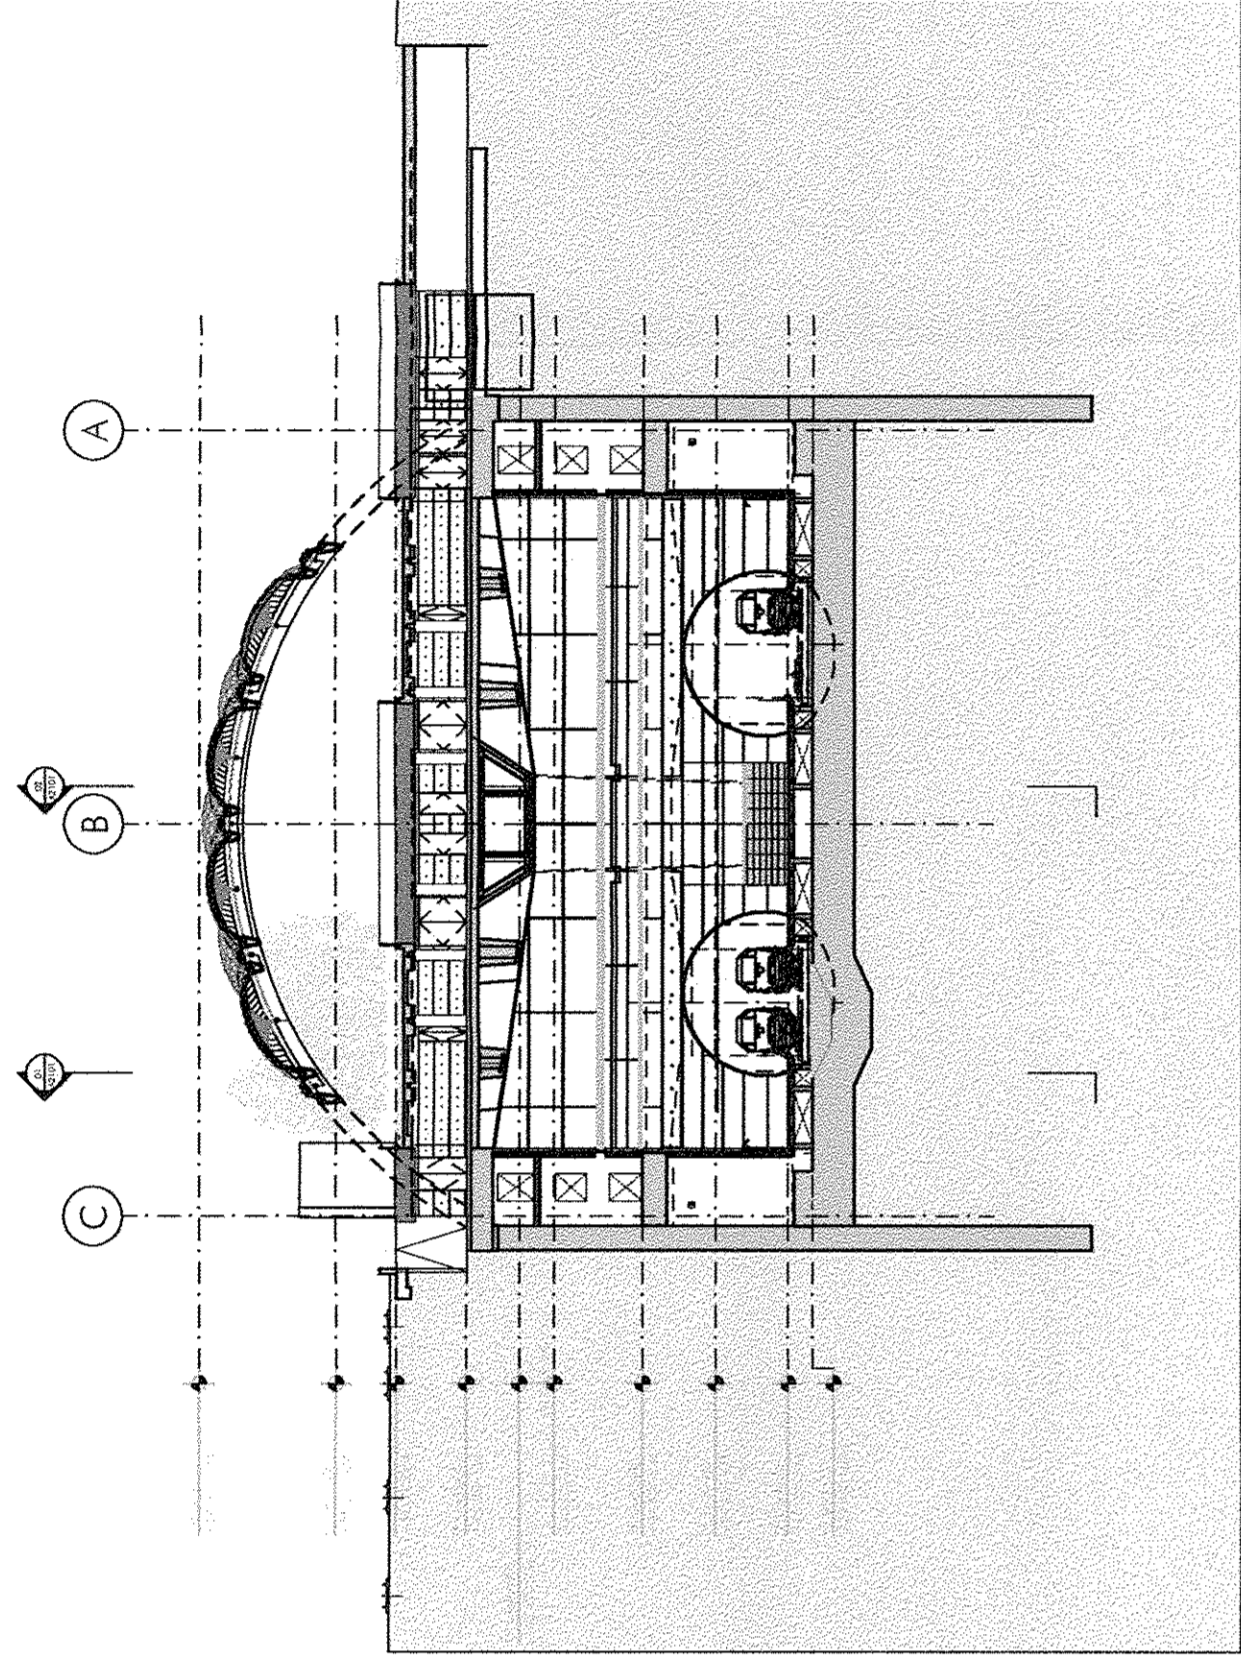


Note Generali


Il presente elaborato costituisce il modifico al progetto esecutivo
 urbanistico, piano di gara e rispetto le ottimizzazioni del nuovo
 progetto strutturale ed impiantistico.

Tutte le dimensioni devono essere controllate in cantiere
 prima di procedere con i lavori.


Key - plan

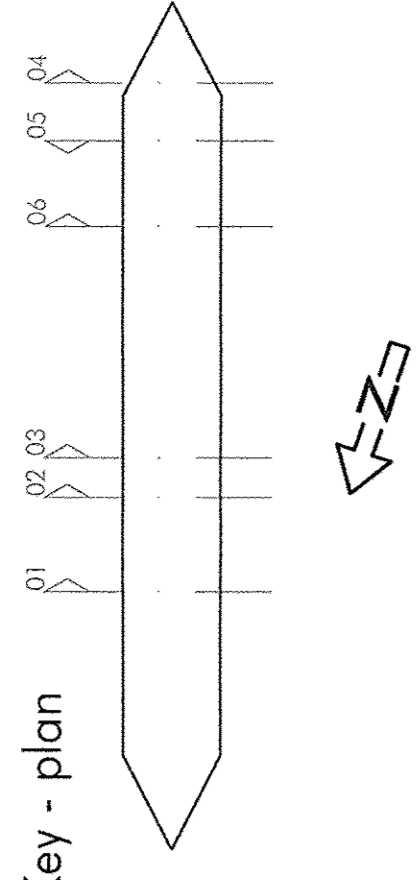


04 Sezione Trasversale
1:500

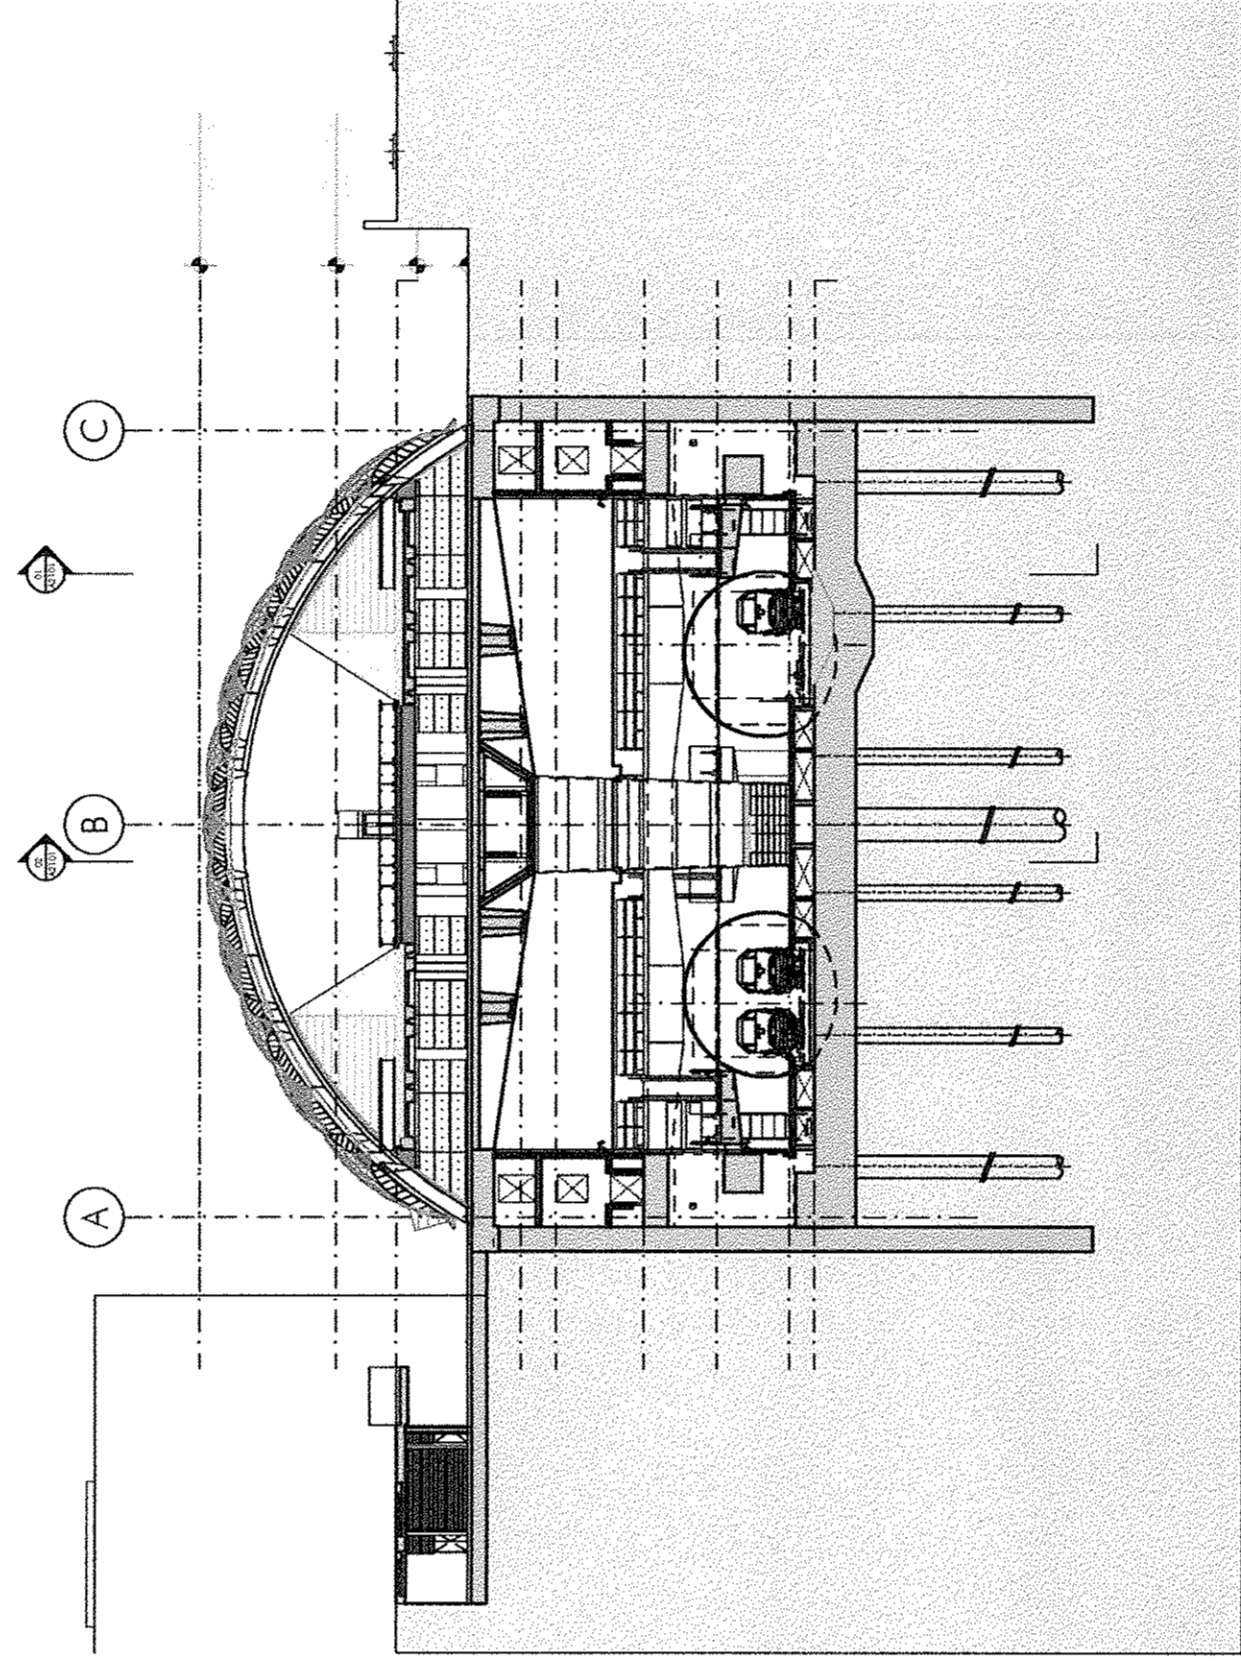


05 Sezione Trasversale
1:500

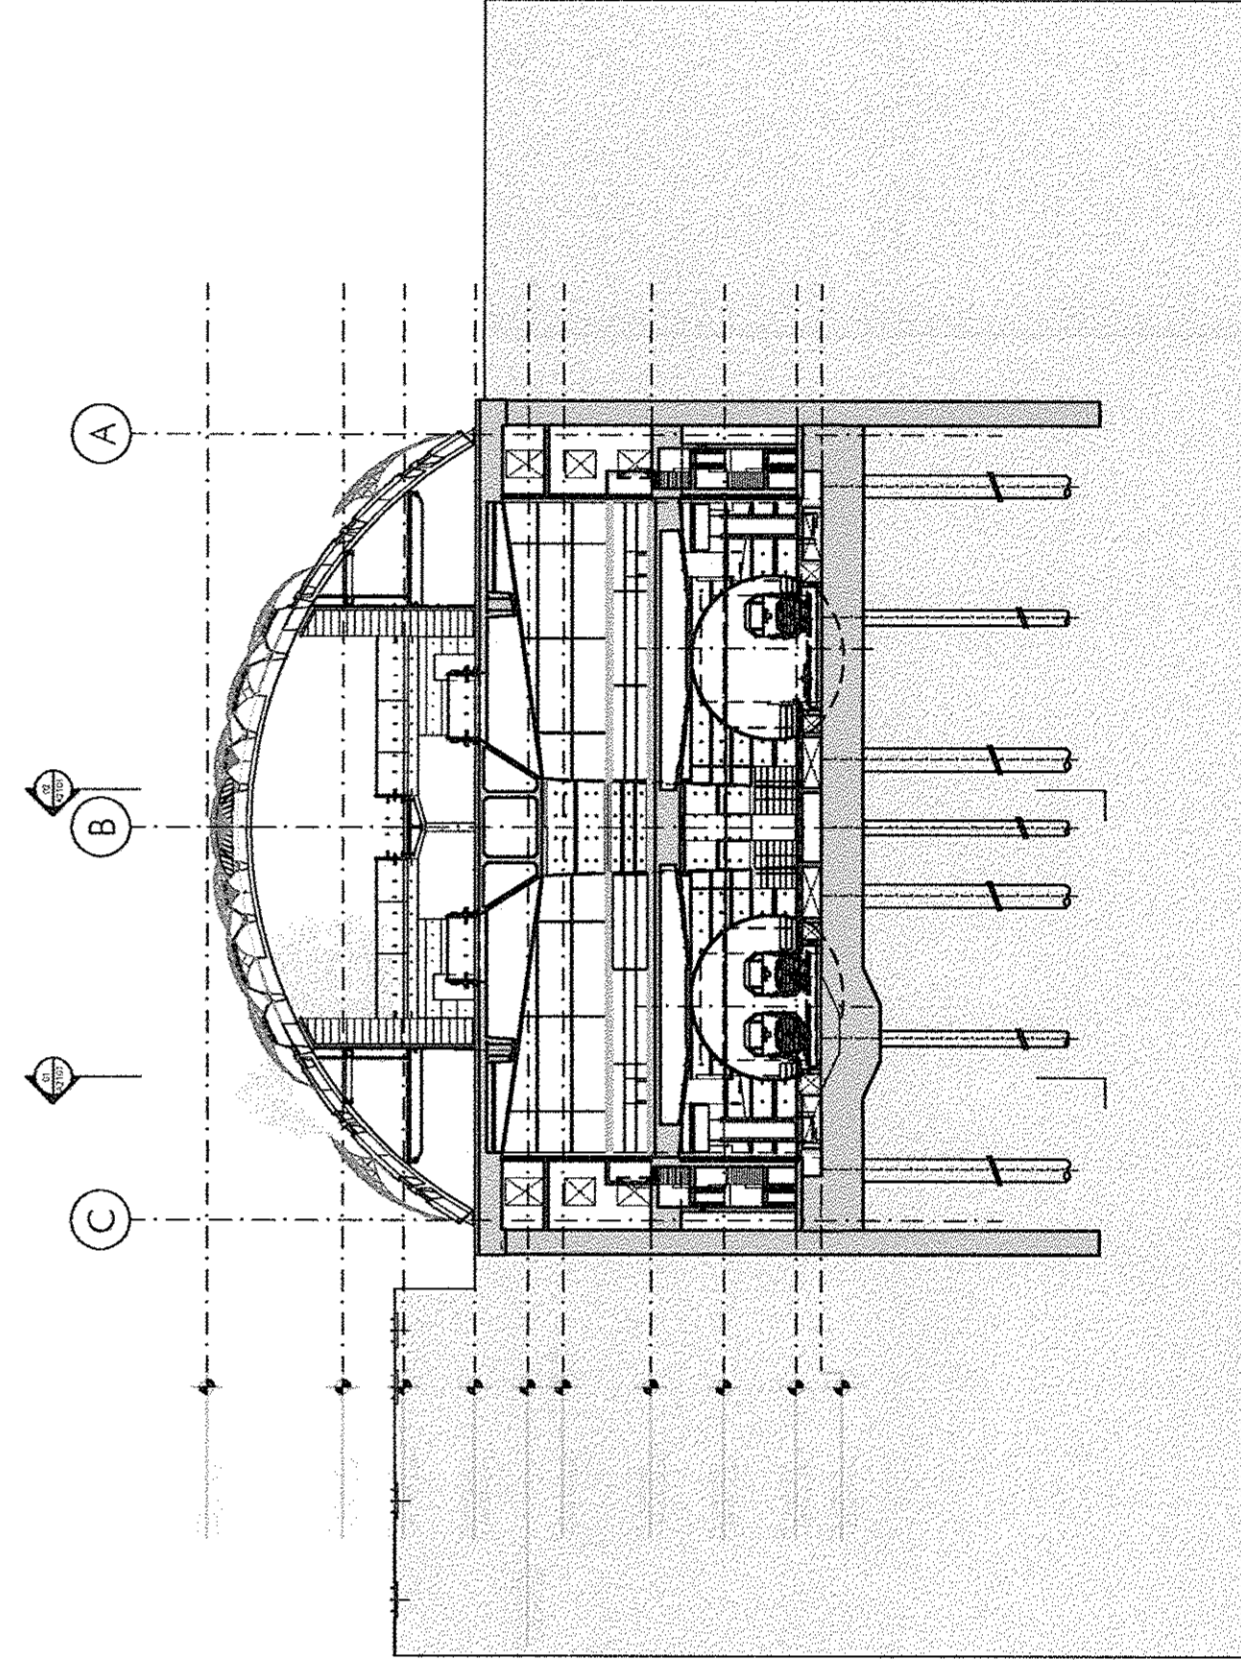


06 Sezione Trasversale
1:500

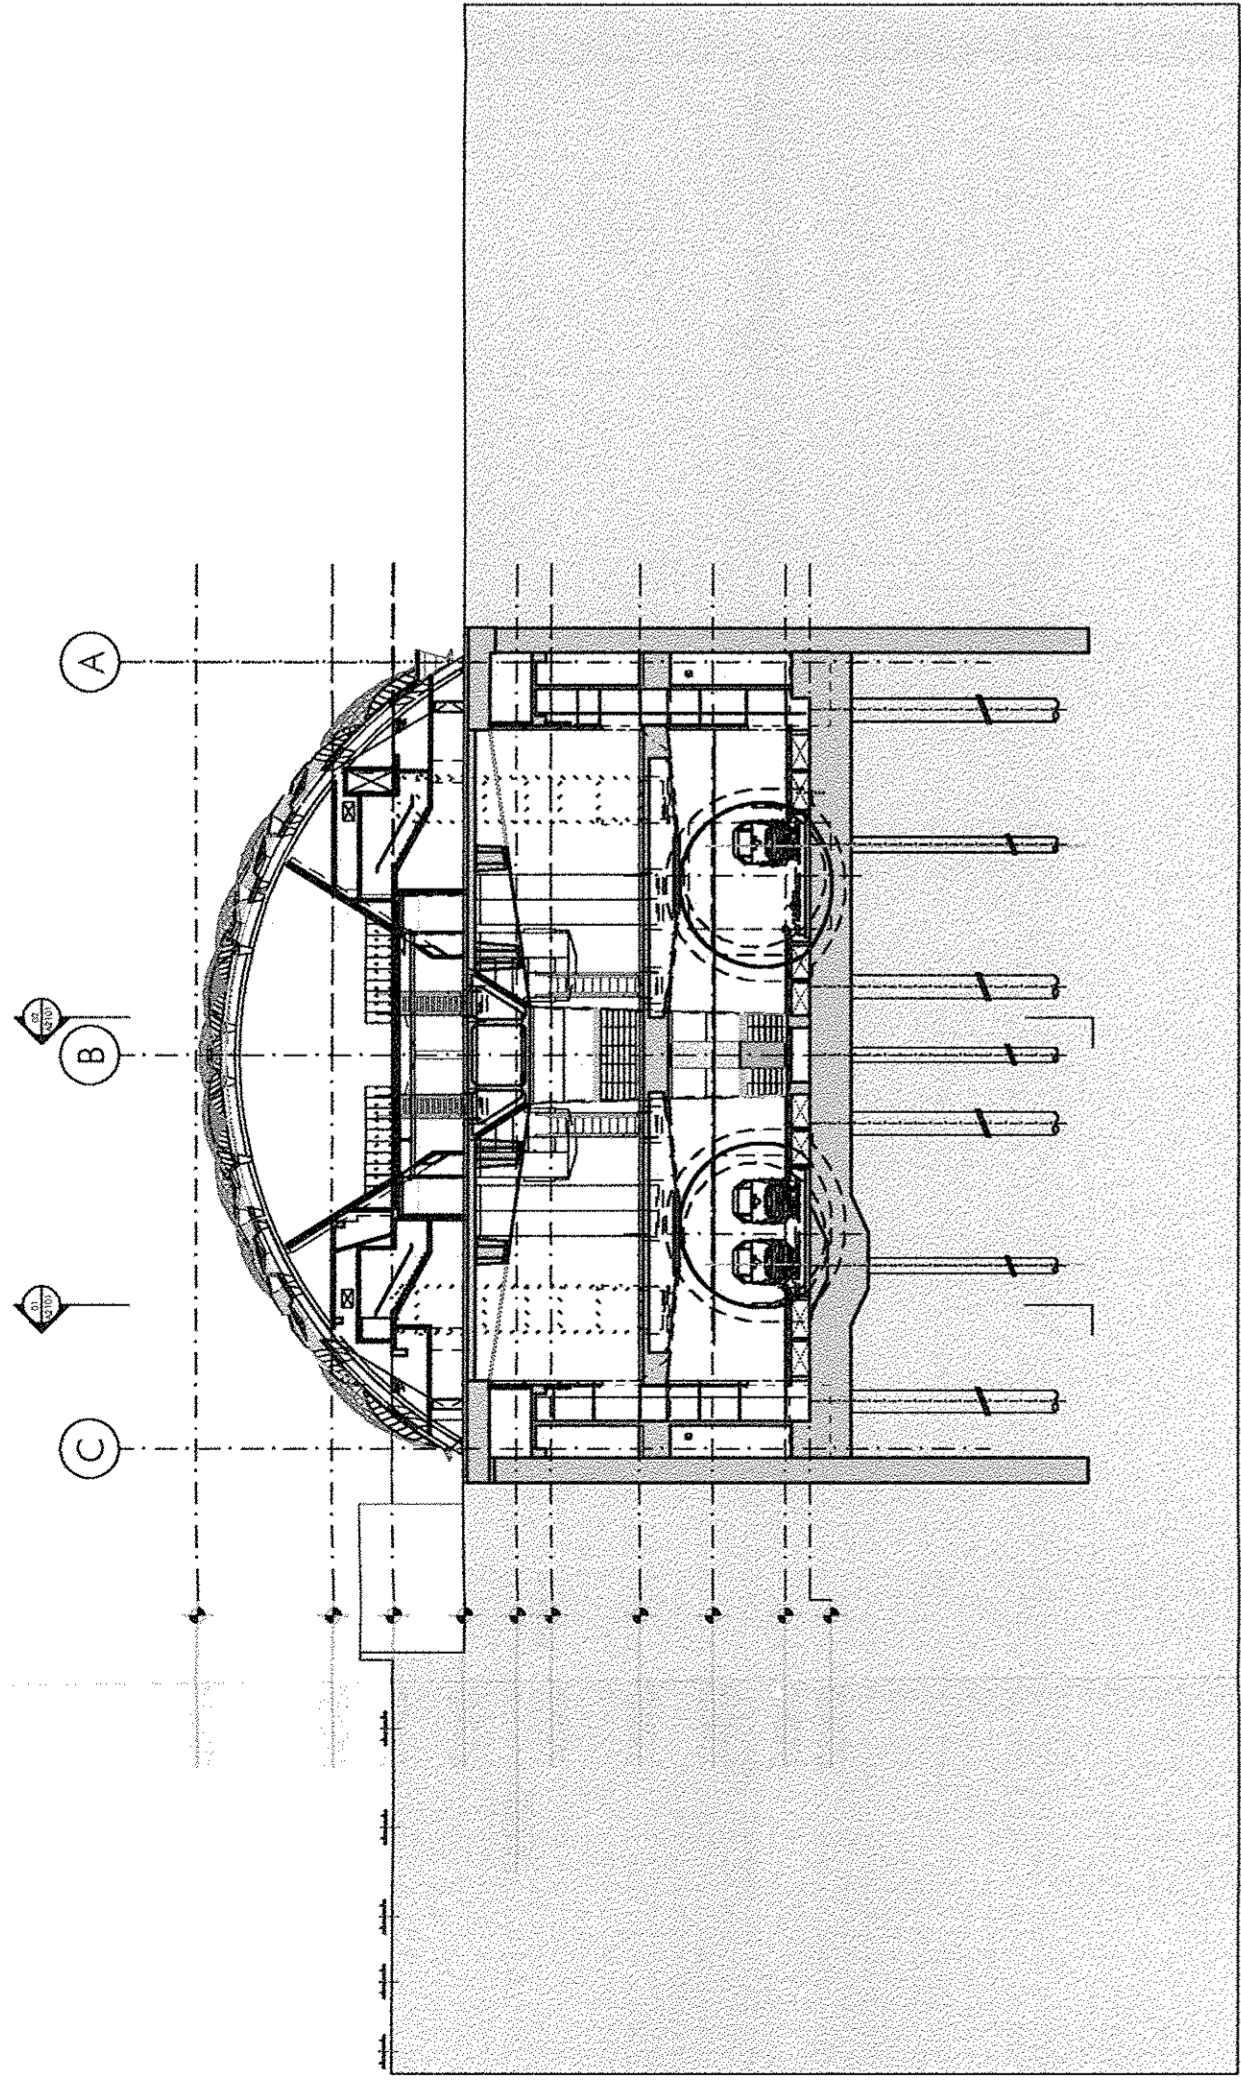

03 Sezione Trasversale
1:500

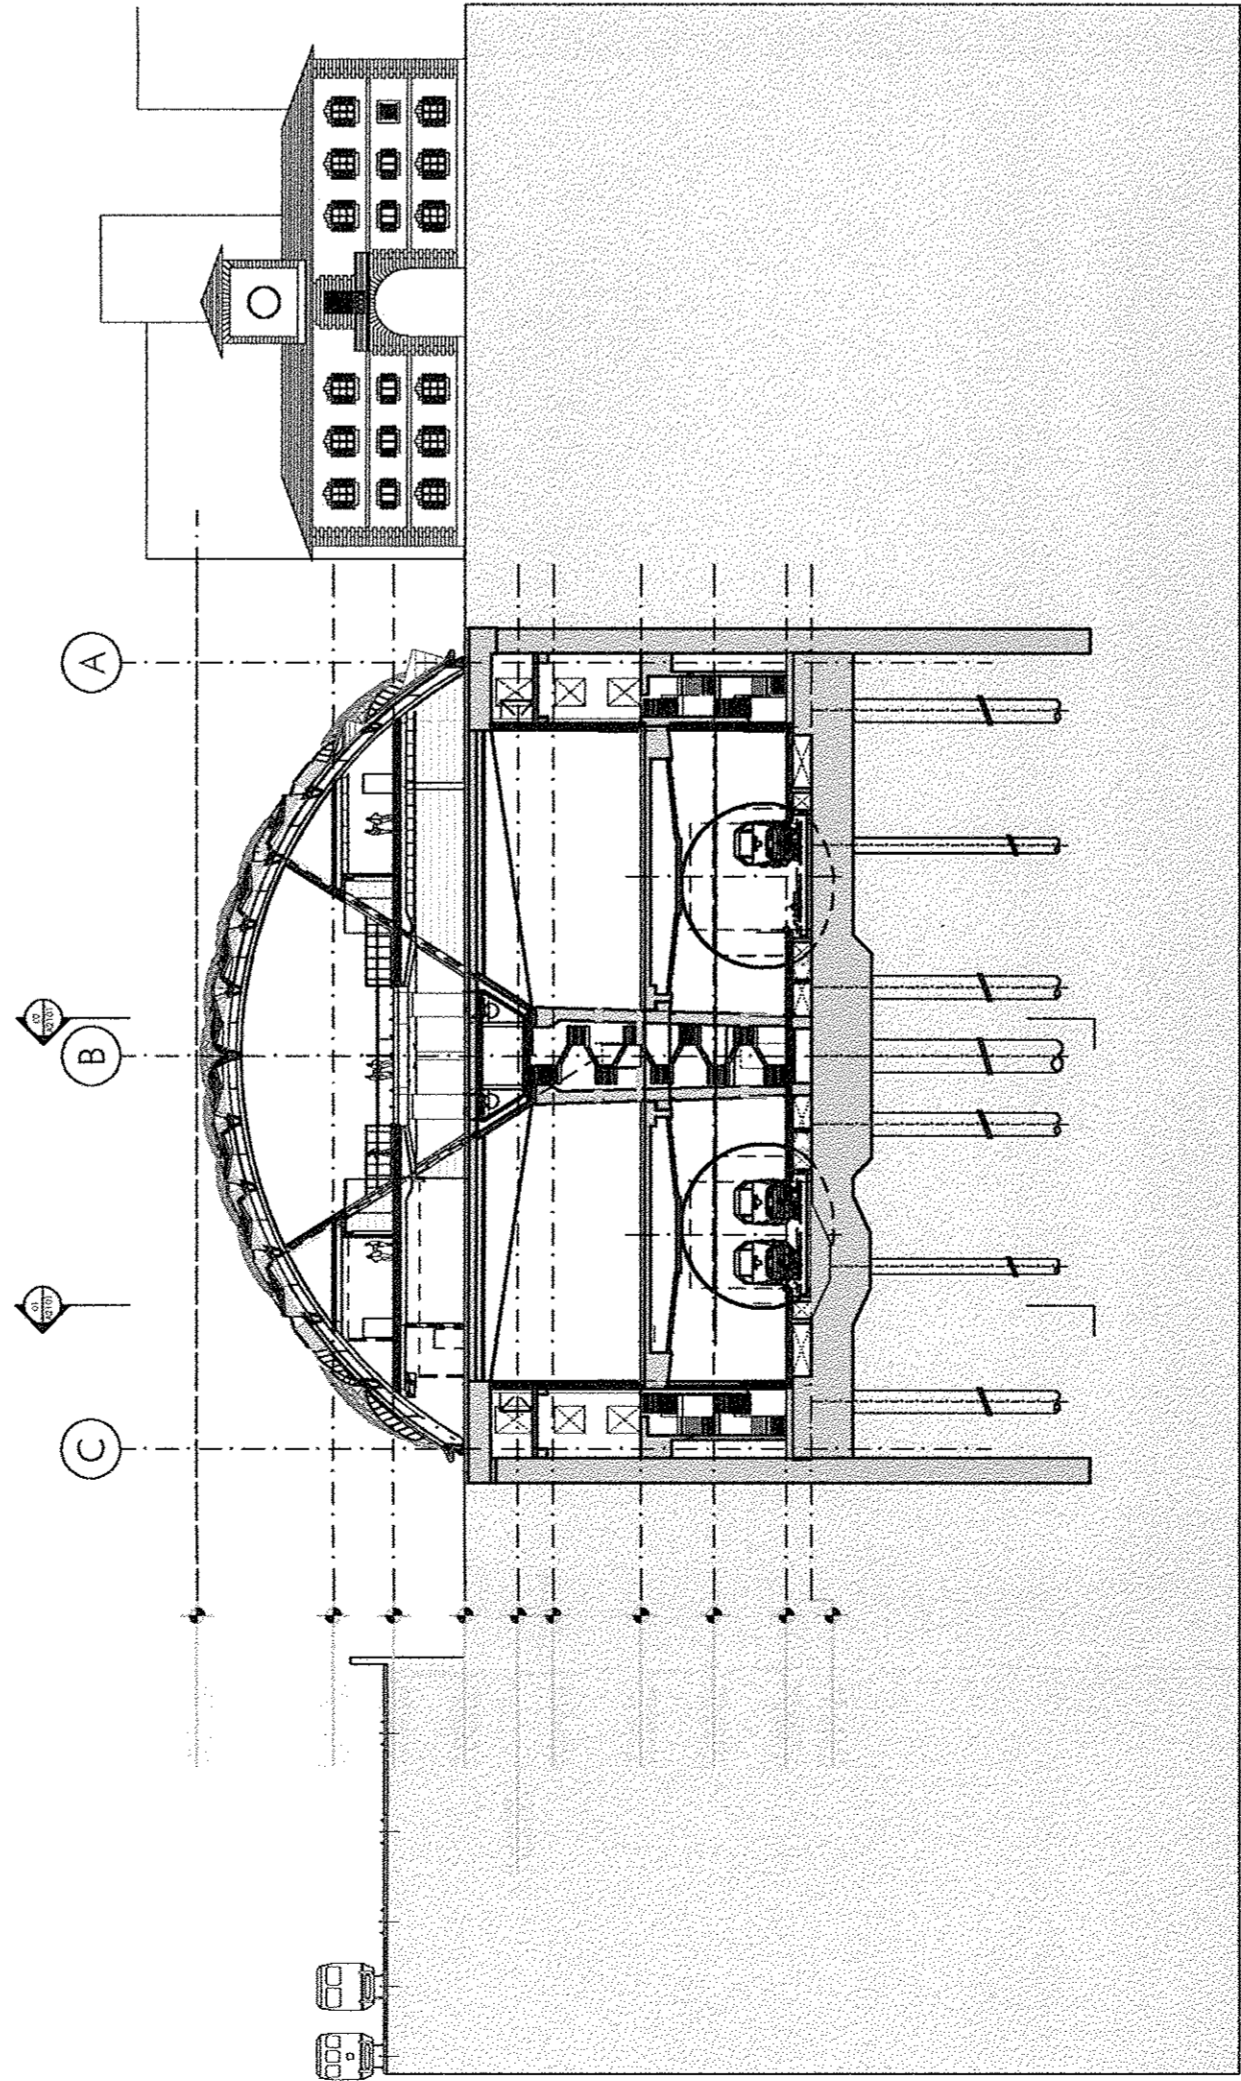


02 Sezione Trasversale
1:500

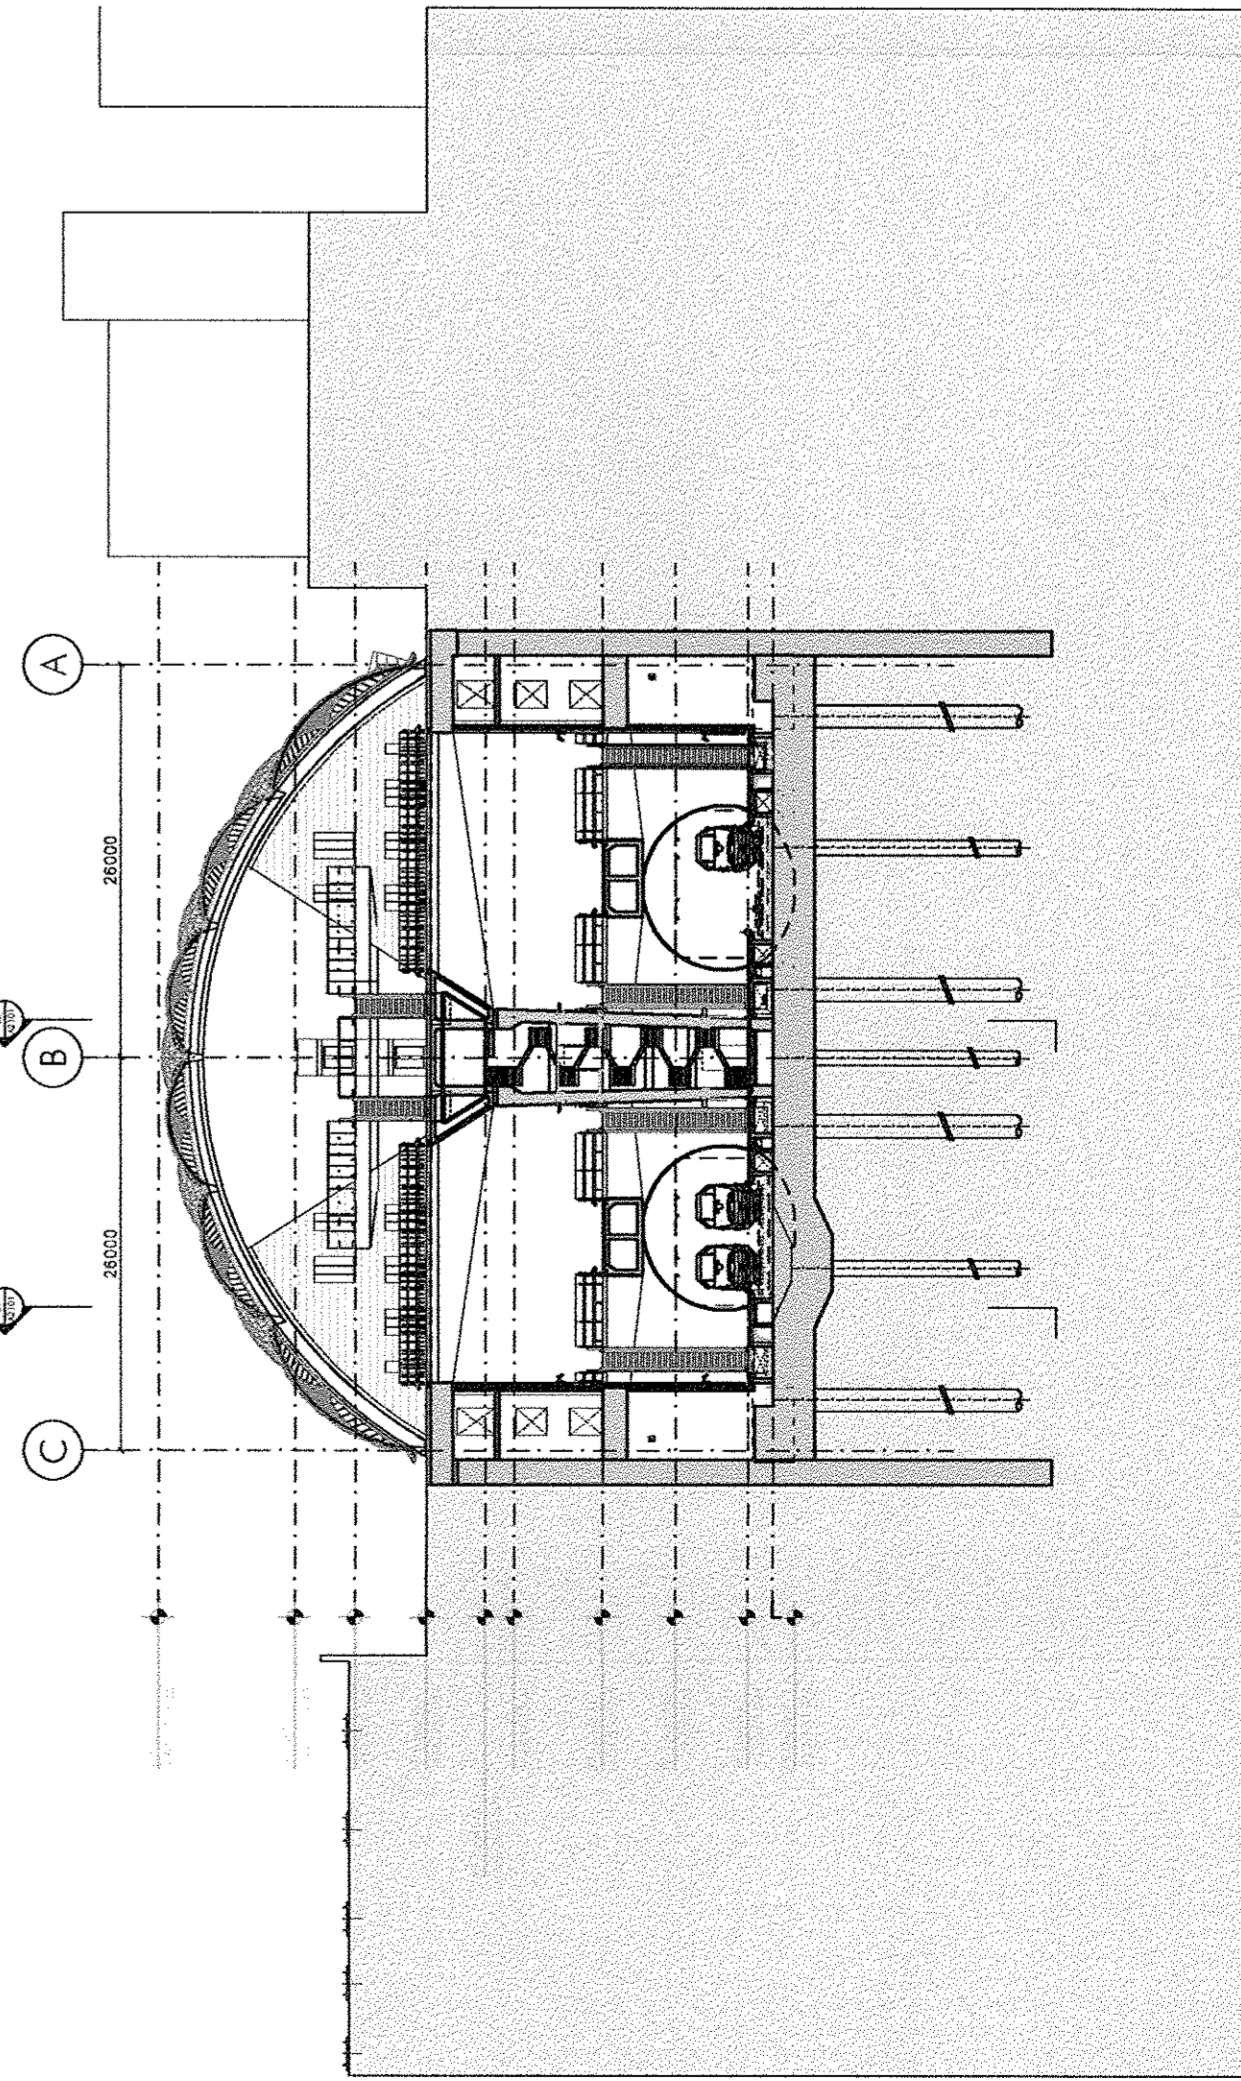

01 Sezione Trasversale
1:500

COMITENTE:

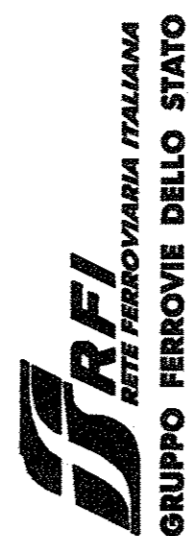

ALTA SORVEGLIANZA

02023



CONTRINTE GENERALE

nodalio

PROGETTO ESECUTIVO DI 1° LIVELLO
LINEA FERROVIARIA MILANO-NAPOLI
NODO DI FIRENZE - PENETRAZIONE URBANA LINEA A.V.
STAZIONE FERROVIARIA FIRENZE AV
Lotto 2

ELABORATO:
STAZIONE AV
SEZIONE TRASVERSALE

ITALFERE	CONTRINTE GENERALE	DIREZIONE LAVORI	Data
Modulo	nodalio		
COMANDA	LOTTO	PROG. REV.	SCALA:
FEM2	00 E ZI	001 A	1:500
	PIE	OPERAZIONE	
	ZI	FEM0020	

PROGETTAZIONE CONTRINTE GENERALE: **nodalio**
 Ing. Arch. **ROBERTO MONTICELLI**
 Ing. Arch. **GIULIO MONTICELLI**
 Ing. **GIULIO MONTICELLI**
 Ing. **GIULIO MONTICELLI**
 Ing. **GIULIO MONTICELLI**

Rev.	Descrizione	Redatto	Data	Verificato	Data	Approvato	Data	Autografo
A	EMISSORE	M.S.		M.S.				
B								
C								

Fig. 0409-FA-0052-02/01.dwg
 n. Ediz.