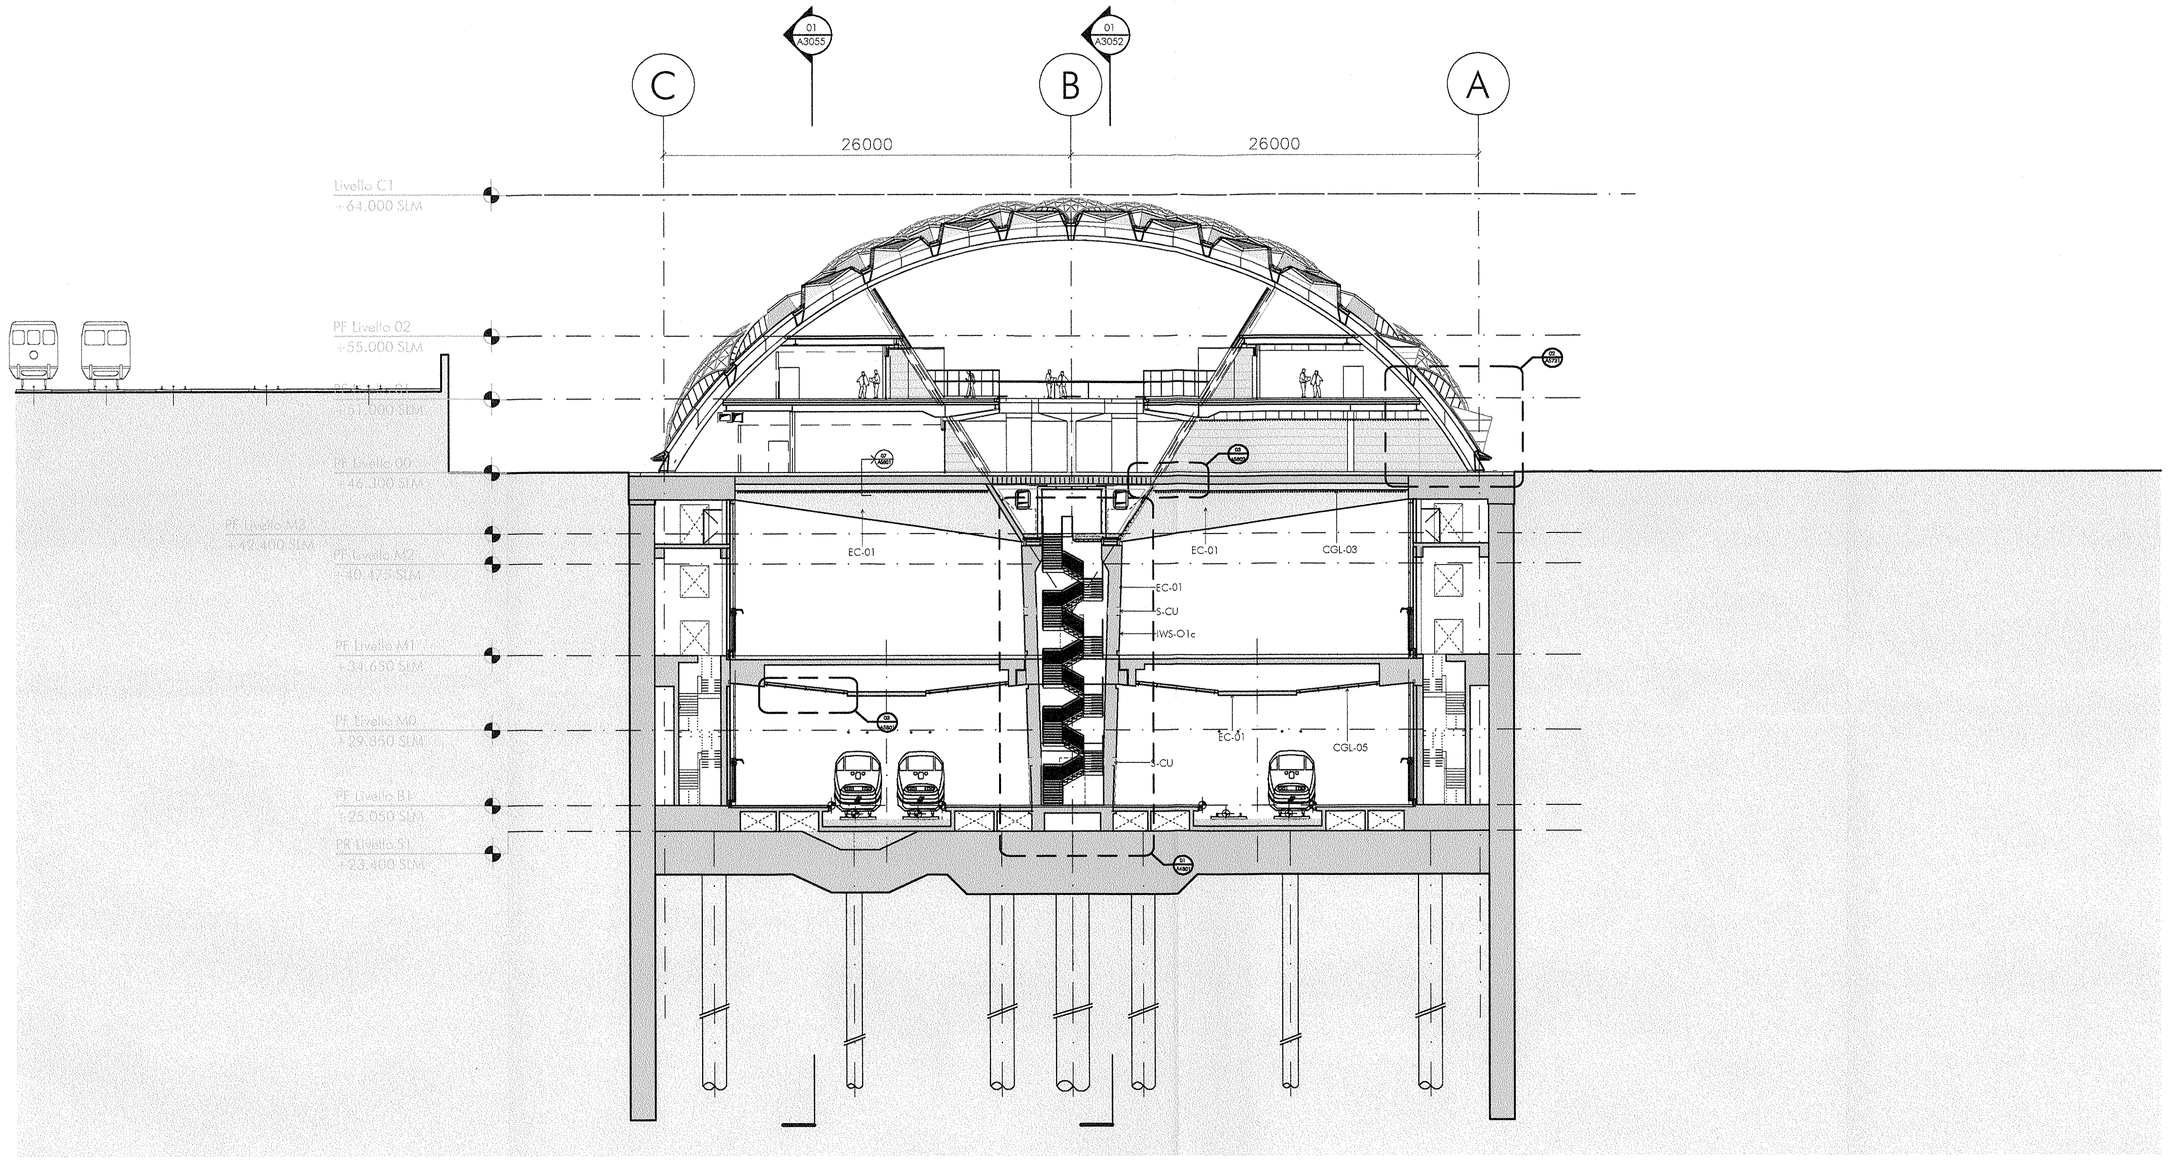

02 Sezione Trasversale
1:200

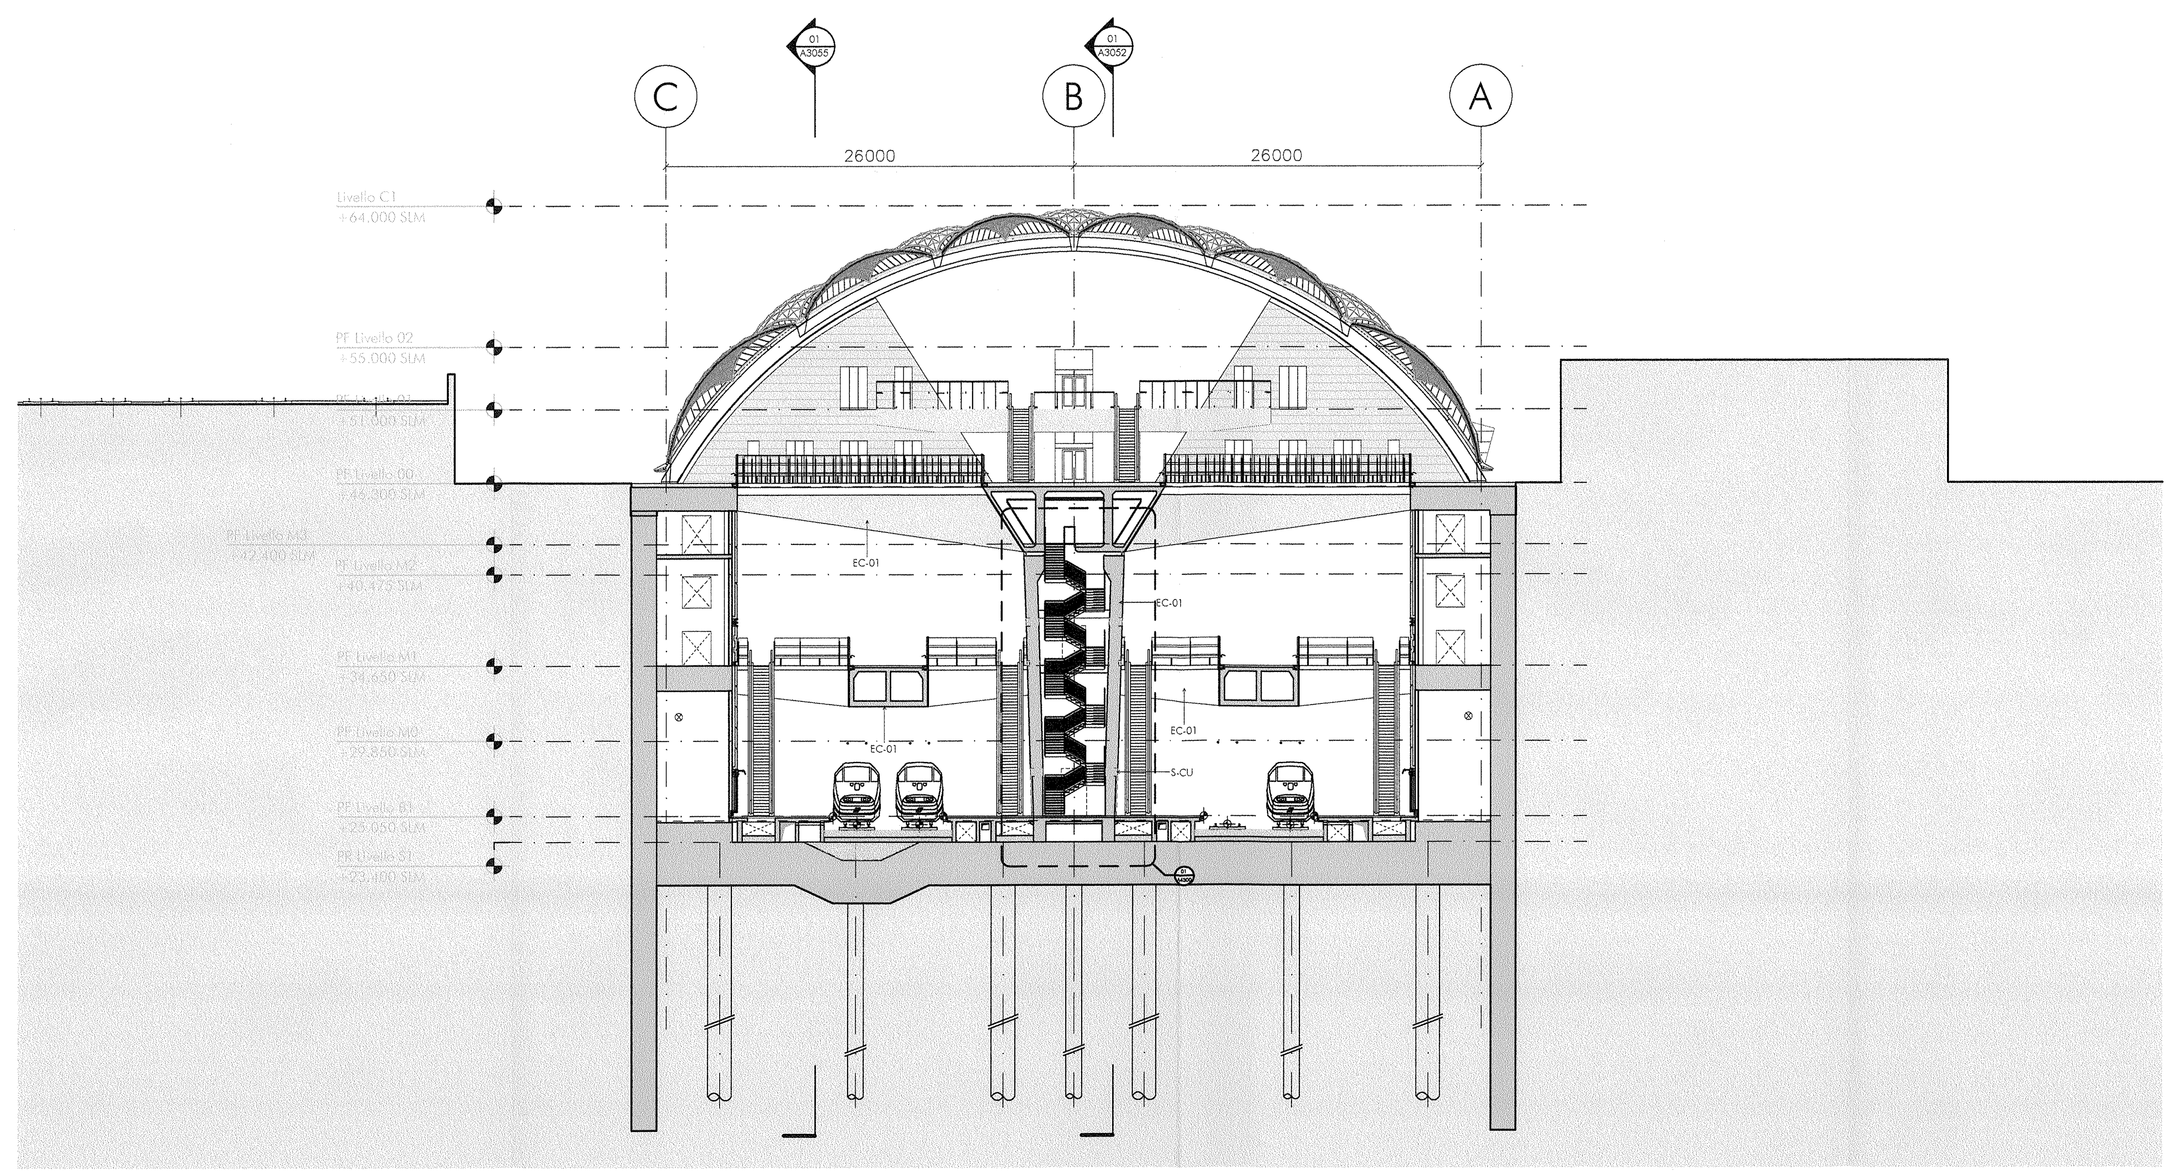

01 Sezione Trasversale
1:200

Note Generali

Il presente elaborato sostituisce e modifica l'elaborato A3101 del progetto esecutivo architettonico posto a base di gara a recepisce le ottimizzazioni introdotte dal nuovo progetto strutturale ed impiantistico.

Tutte le dimensioni devono essere controllate in cantiere prima di procedere con i lavori.

Key - plan

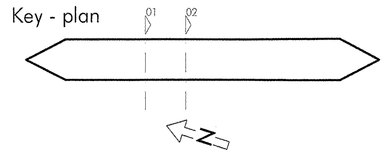

COMMITTENTE:
RFI RETE FERROVIARIA ITALIANA
GRUPPO FERROVIE DELLO STATO
02024

ALTA SORVEGLIANZA:
ITALFERR GRUPPO FERROVIE DELLO STATO

CONTRAENTE GENERALE
nodavia

PROGETTO ESECUTIVO DI 1° LIVELLO

LINEA FERROVIARIA MILANO-NAPOLI
NODO DI FIRENZE - PENETRAZIONE URBANA LINEA A.V.
STAZIONE FERROVIARIA FIRENZE AV
Lotto 2

ELABORATO:
STAZIONE AV
Sezione trasversale
Tav. 1

ITALFERR	CONTRAENTE GENERALE	DIREZIONE LAVORI
Vidimato Data	NODAVIA SOCIETÀ PER AZIONI Via Lat. Km 68,700 - 75 42030 CAVRIANO (REGGIO EMILIA) C. F. e P. IVA 01879880358 TELEFONO 0522/	Data

COMMESSA	LOTTO	FASE	ENTE	TIPO DOC.	OPERA/DISCIPLINA	PROGR.	REV.	SCALA:
FEW2	00	E	ZZ	W9	FV0020	001	A	1:200

PROGETTAZIONE CONTRAENTE GENERALE: Aspetti generali: AMBIENTE - DUNDZAK - GEOSCO Progetti
Strutture – Architettura: SYS Engineering – Studio MACHITECTA – OPEN PROJECT – Studio LEMMO-FAZIO – TCA Eco Consulting Ingegneria
Impiantistica: AVIGALDO - BETA PROGETTI – T.e.T.I. – TESYSTA

Revis.	Descrizione	Redatto	Data	Verificato	Data	Approvato	Data	Autorità/Data
A	EMISSIONE	Persano	03/06/09	Ciarra	04/06/09	Cardone	05/06/09	
B								
C								

File: 0609.PS.A506.037.001.dwg | Codifica GC: | n. Elab.: