Note Generali

Il presente elaborato sostituisce e modifica l'elaborato A3102 del progetto esecutivo architettonico posto a base di gara e recepisce le ottimizzazioni introdotte dal nuovo progetto strutturale ed impiantistico.

Tutte le dimensioni devono essere controllate in cantiere prima di procedere con i lavori.

Key - plan

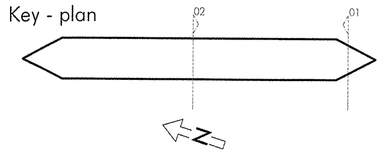

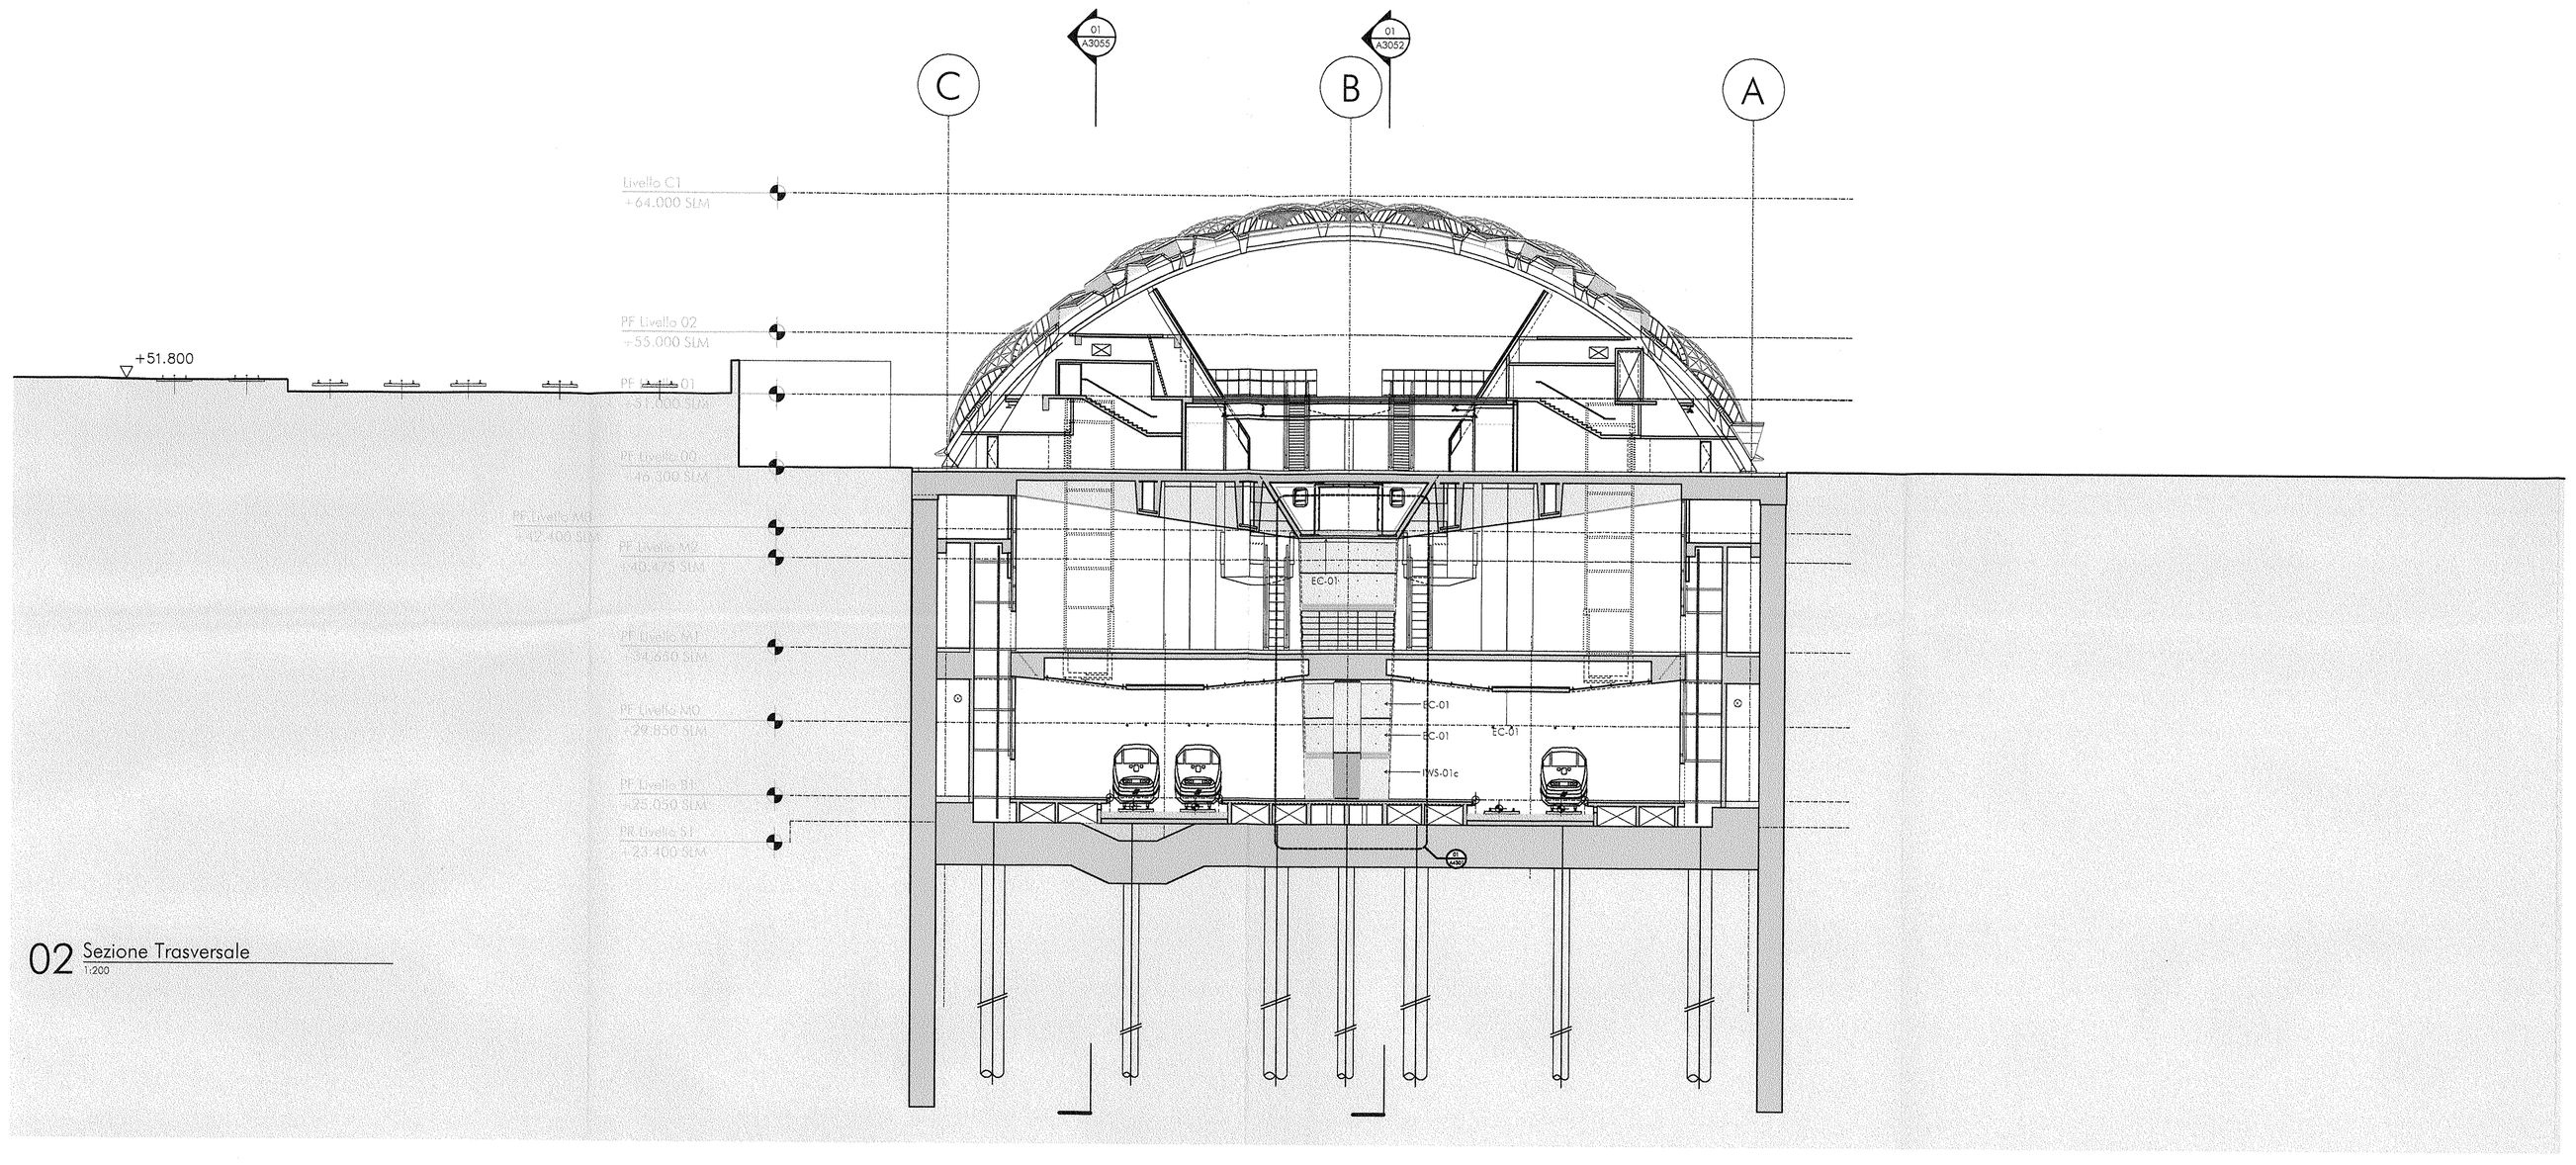

02 Sezione Trasversale
1:200

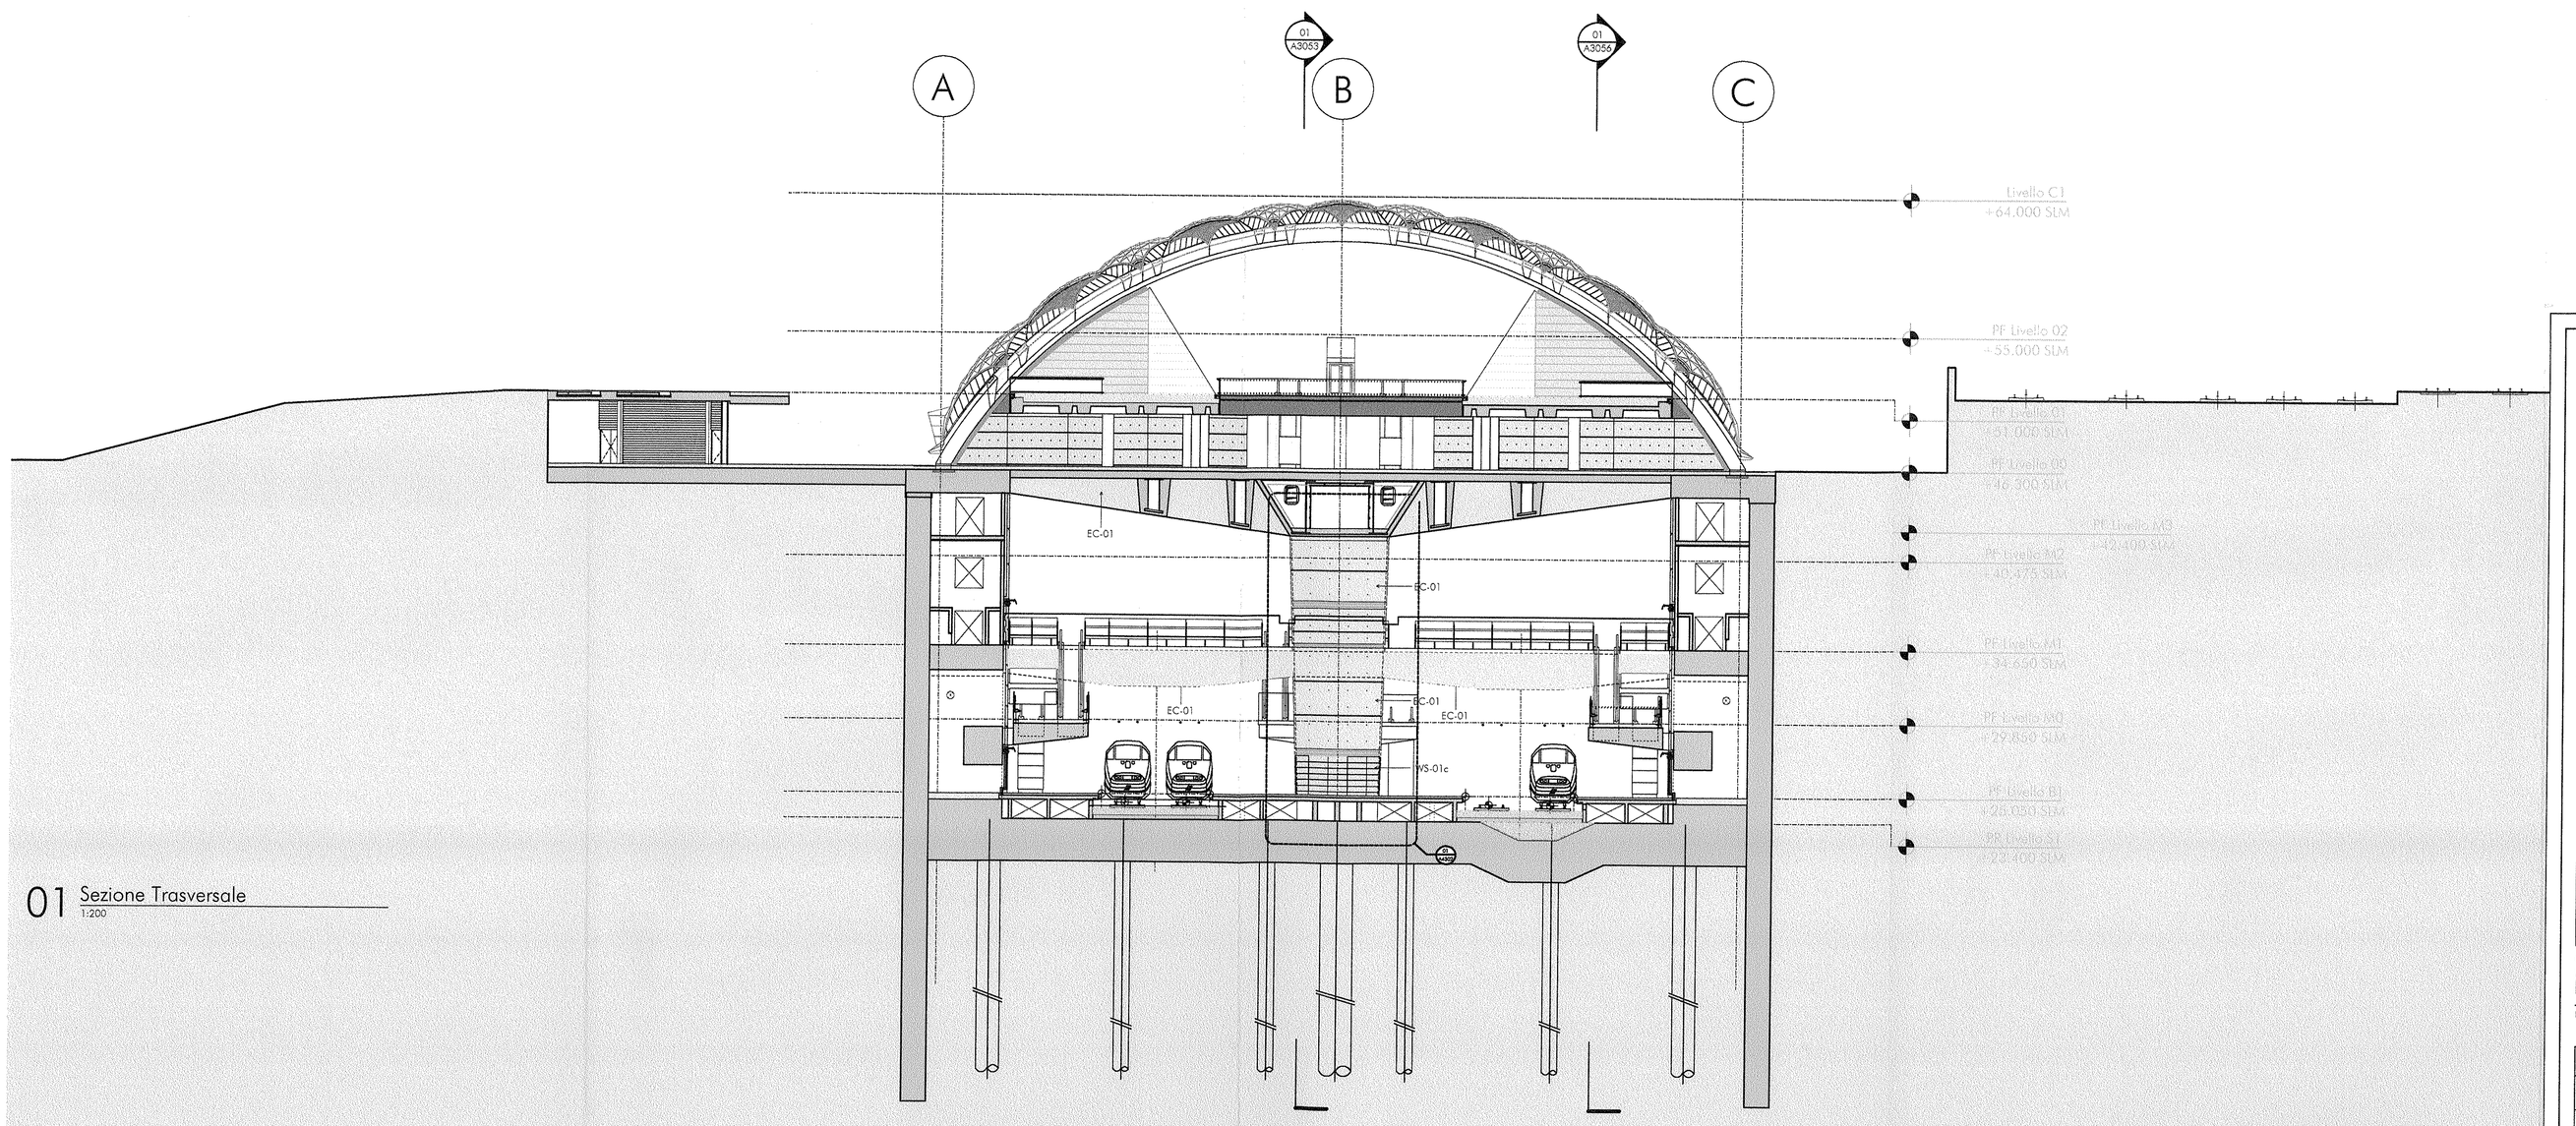

01 Sezione Trasversale
1:200

COMMITTENTE:

RFI RETE FERROVIARIA ITALIANA
GRUPPO FERROVIE DELLO STATO

02025

ALTA SORVEGLIANZA:

ITALFERR
GRUPPO FERROVIE DELLO STATO

CONTRAENTE GENERALE

nodavia

PROGETTO ESECUTIVO DI 1° LIVELLO

LINEA FERROVIARIA MILANO-NAPOLI
NODO DI FIRENZE - PENETRAZIONE URBANA LINEA A.V.
STAZIONE FERROVIARIA FIRENZE AV
Lotto 2

ELABORATO:

STAZIONE AV
SEZIONI TRASVERSALI
Tav. 2

ITALFERR		CONTRAENTE GENERALE	DIREZIONE LAVORI	
Vidimato	Data	NODAVIA SOCIETÀ PER AZIONI VIA DARDANO, 37 42026 CADELBOSCO DI SOTTO (RE) C. F. e P. IVA 02693000351 TEL. 0522/6001111		Data

COMMESSA	LOTTO	FASE	ENTE	TIPO DOC.	OPERA/DISCIPLINA	PROGR.	REV.	SCALA:
FEW2	00	E	ZZ	M9	FV0020	002	A	1:200

PROGETTAZIONE CONTRAENTE GENERALE: Aspetti generali: AMBIENTE - DUNAZZANI - GEOSCO Progetti
Strutture - Architettura: SWS Engineering - Studio MACHWOCH - OPEN PROJECT - Studio LEMBO-FAZIO - FCI-Eco Consulting Ingegneria
Impiantistica: ANGIALDO - BETA PROGETTI - Tra T.E. - TESFER

Revis.	Descrizione	Redatto	Data	Verificato	Data	Approvato	Data	Autorità Rilascio
A	EMISSIONE	Stanzani	03/09/09	Cuenca	04/09/09	Longobardi	05/09/09	Ing. R. Pucci
B								INGEGNERE
C								SEZIONE B

LAUREA SPECIALISTICA
Sezione A
N° 3778 / A

File: 0609_PS-AR05_038_001.dwg | Codifica GC: | n. Elab.: