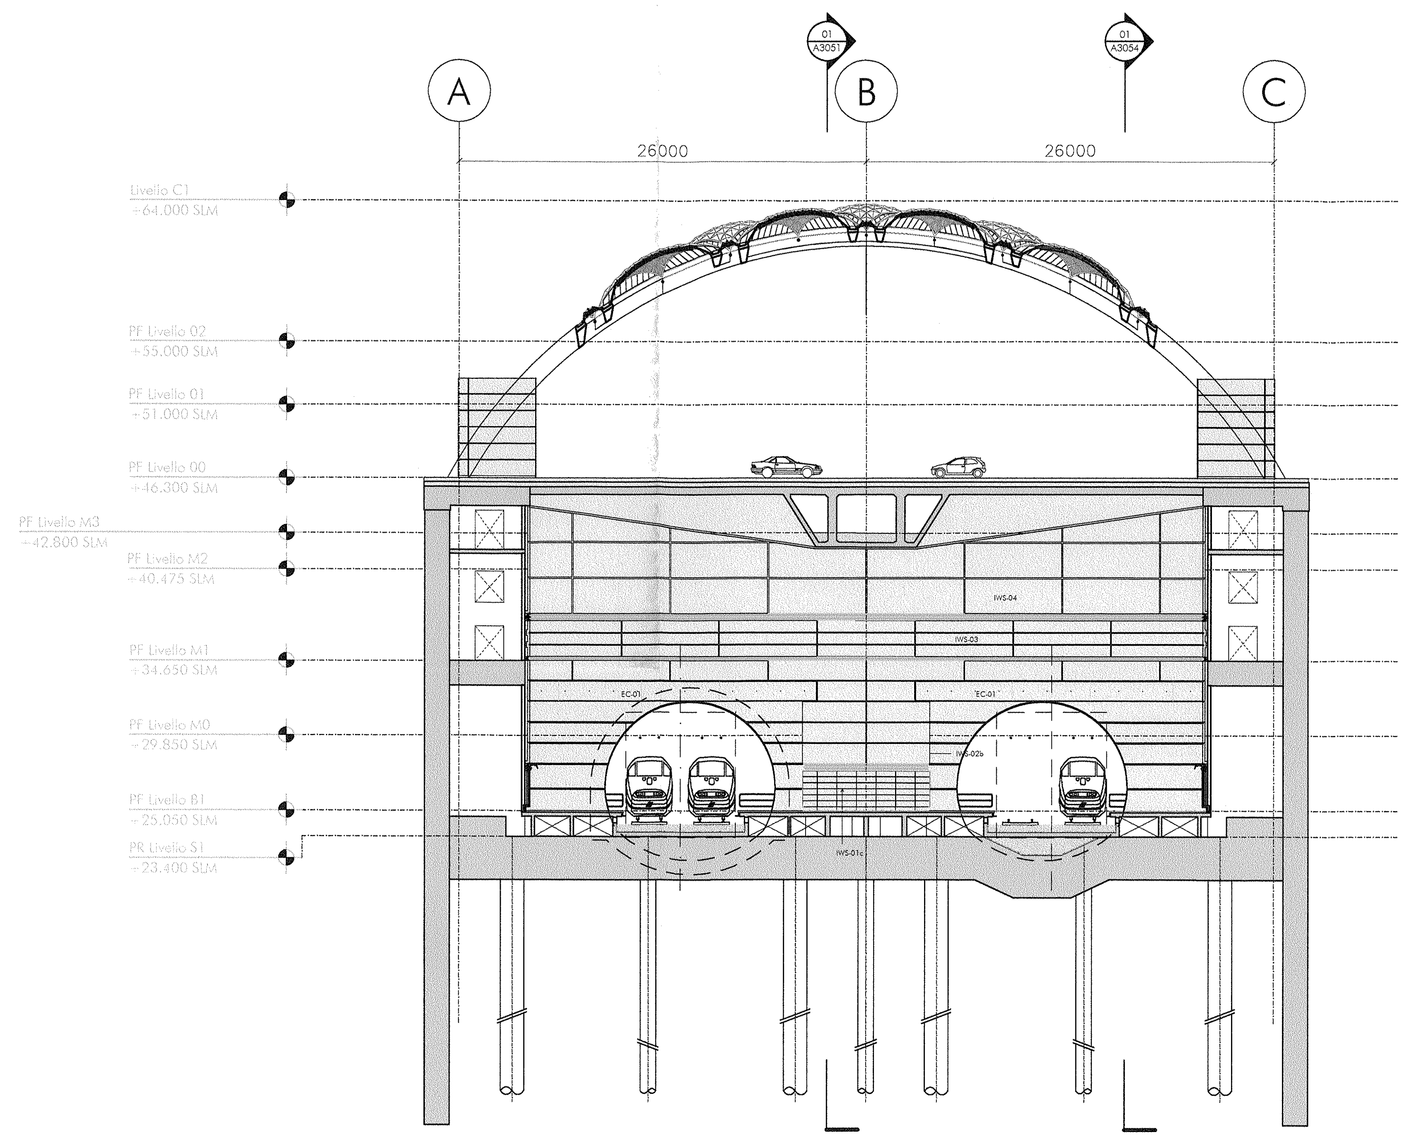

02 Sezione Trasversale
1:200

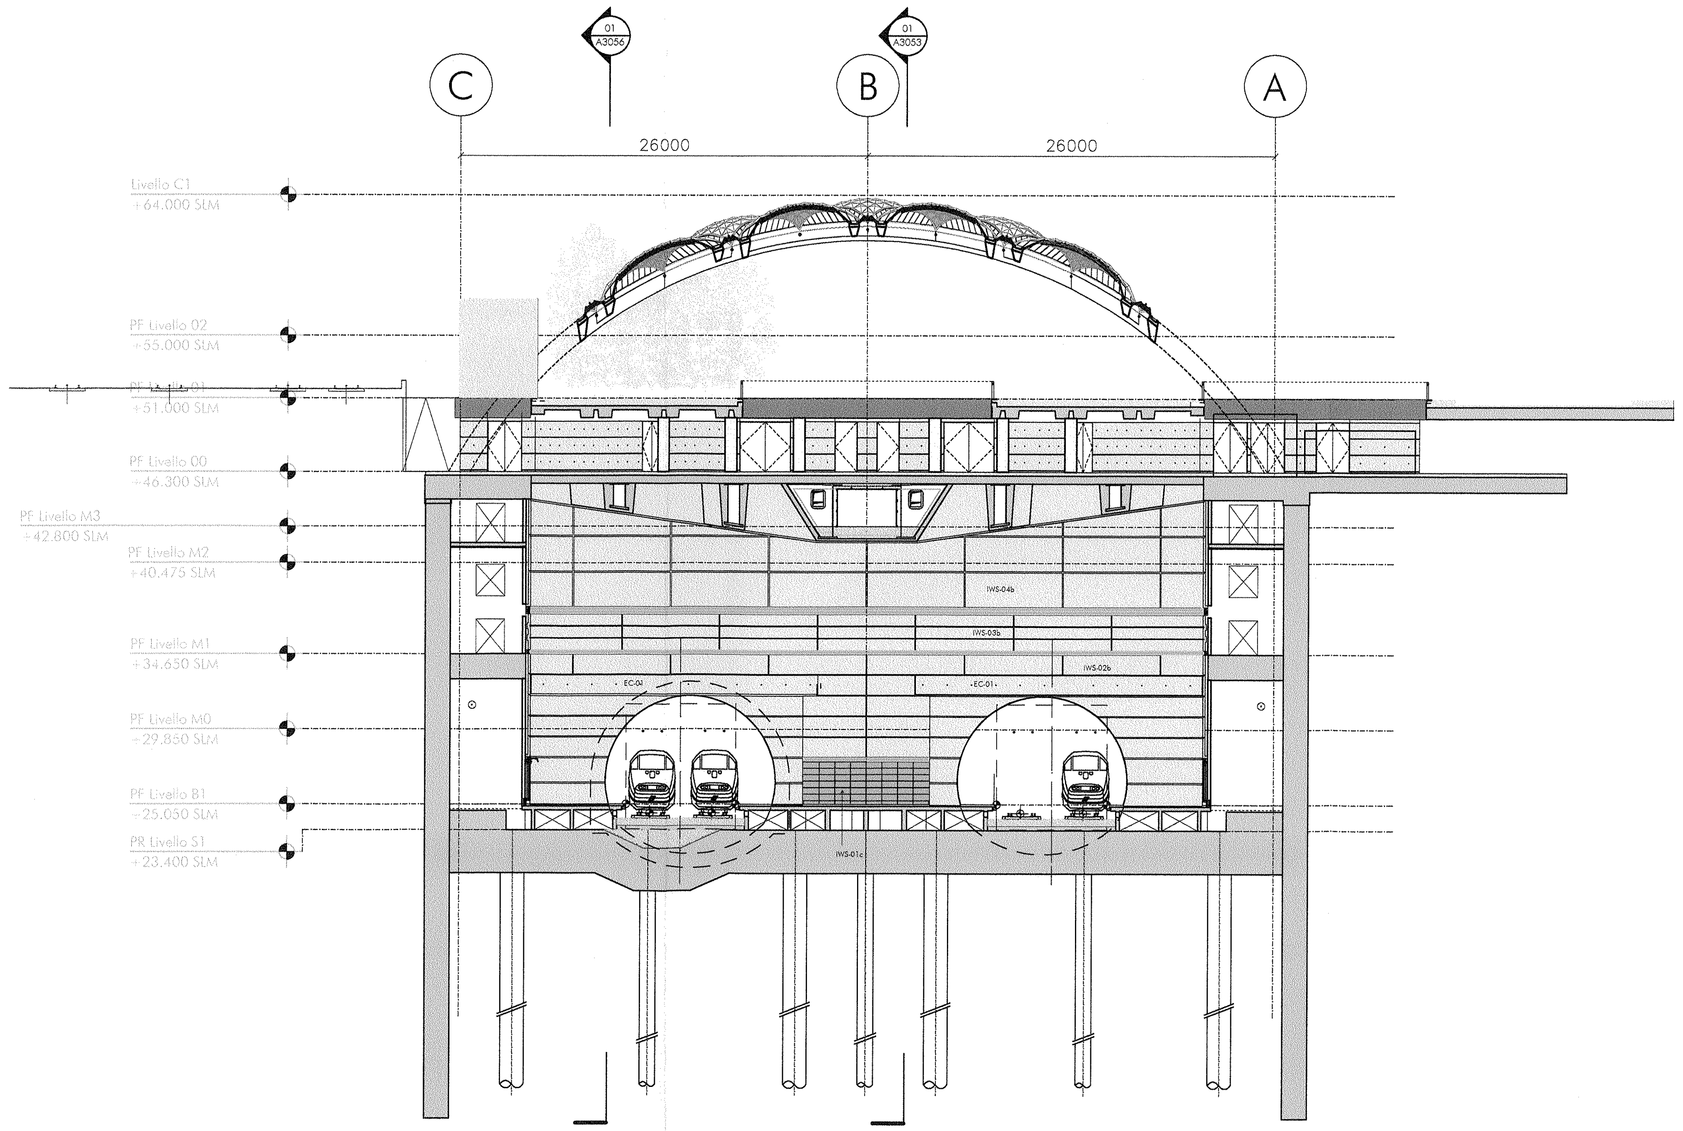

01 Sezione Trasversale
1:200

Note Generali

Il presente elaborato sostituisce e modifica l'elaborato A3103 del progetto esecutivo architettonico posto a base di gara e recepisce le ottimizzazioni introdotte dal nuovo progetto strutturale ed impiantistico.

Tutte le dimensioni devono essere controllate in cantiere prima di procedere con i lavori.

Key - plan

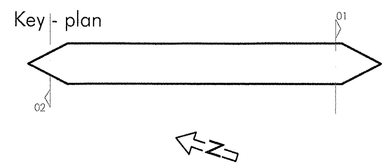

COMMITTENTE:

RFI RETE FERROVIARIA ITALIANA
GRUPPO FERROVIE DELLO STATO

.. 02026

ALTA SORVEGLIANZA:

ITALFERR
GRUPPO FERROVIE DELLO STATO

CONTRAENTE GENERALE

nodavia

PROGETTO ESECUTIVO DI 1° LIVELLO

LINEA FERROVIARIA MILANO-NAPOLI
NODO DI FIRENZE - PENETRAZIONE URBANA LINEA A.V.
STAZIONE FERROVIARIA FIRENZE AV
Lotto 2

ELABORATO:

STAZIONE AV
SEZIONI TRASVERSALI
Tav. 3

ITALFERR		CONTRAENTE GENERALE		DIREZIONE LAVORI	
Visto	Data	NODAVIA SOCIETÀ CONS. PER AZIONI via Zuccherificio 109/A int. 75 42604 CASTELNOVO DI SOTTO (RE) C. F. e P. IVA 02555500356 TEL. 0522681111			

COMMESSA	LOTTO	FASE	ENTE	TIPO DOC.	OPERA/DISCIPLINA	PROGR.	REV.	SCALA:
FEW2	00	E	ZZ	W9	FV0020	003	A	1:200

PROGETTAZIONE CONTRAENTE GENERALE:
Aspetti generali: AMBIENTE - DURAZZANI - GEOSCO Progetti
Strutture - Architettura: SWS Engineering - Studio MAKOMECKI - OPEN PROJECT - Studio LEMMO-FAZIO - ECI-Eco Consulting Ingegneria
Impiantistico: ANSALDO - BETA PROGETTI - T.e.T.S. - TESPER

Revis.	Descrizione	Redatto	Data	Verificato	Data	Approvato	Data	Autorizz./Data
A	EMISSIONE	Stanzani	03/06/09	Cuzzo	04/06/09	Lattanzio	05/06/09	ORDINE DEGLI INGEGNERI DELLA PROVINCIA DI FIRENZE Ing. ROMANO PIOLANTI Sezione A N° 3778
B								
C								

File: 0609.PS.AR05.039.001.dwg | Codifica GC: | n. Elab.: