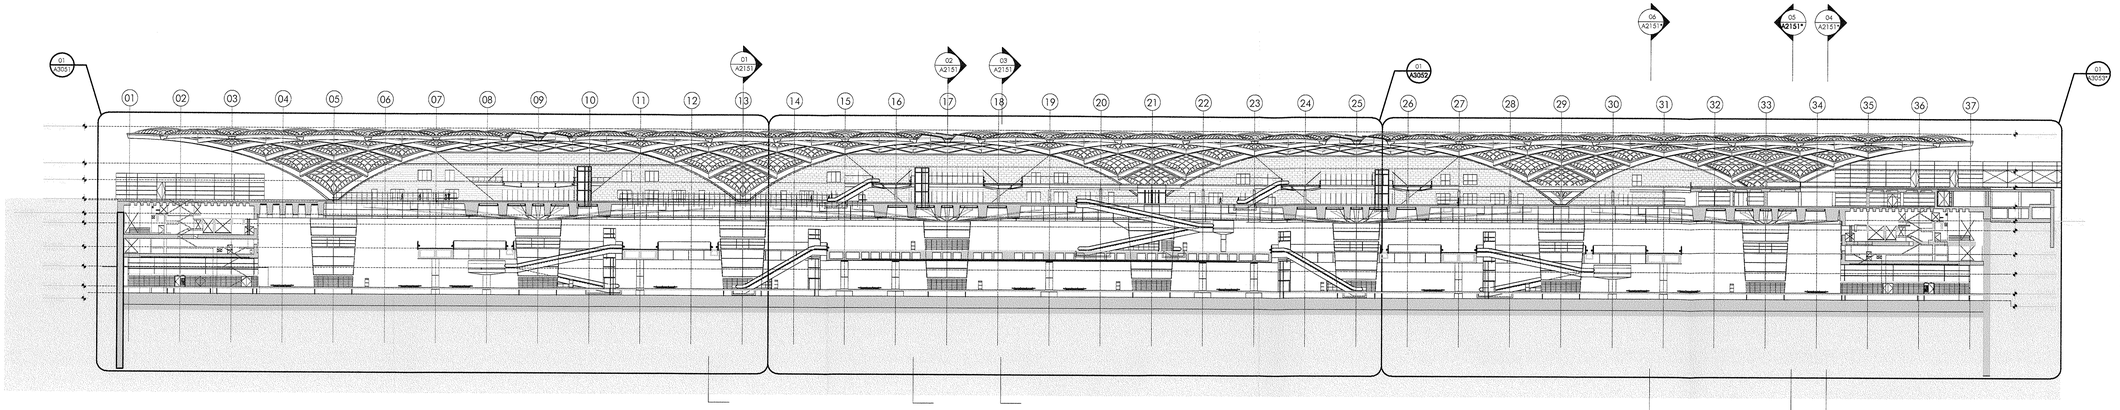

02 Sezione Longitudinale
1:500

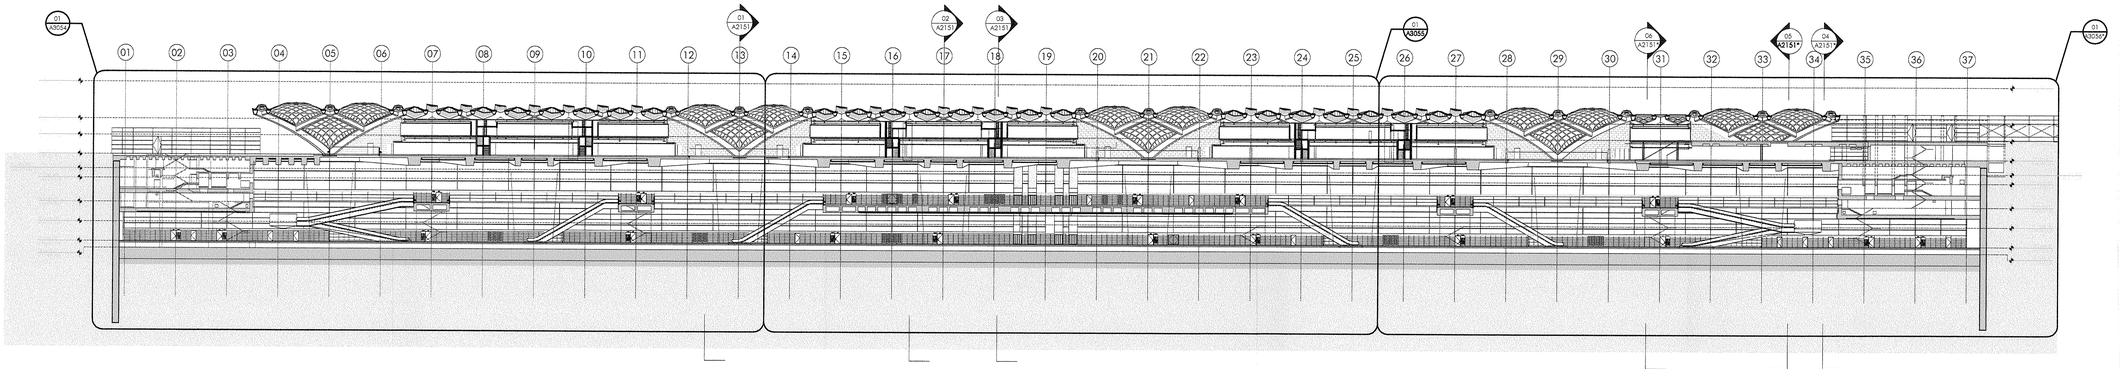

01 Sezione Longitudinale
1:500

Note Generali

Il presente elaborato sostituisce e modifica l'elaborato A2101 del progetto esecutivo architettonico posto a base di gara e recepisce le ottimizzazioni introdotte dal nuovo progetto strutturale ed impiantistico.

Tutte le dimensioni devono essere controllate in cantiere prima di procedere con i lavori.

Key - plan

COMMITTENTE:

RFI RETE FERROVIARIA ITALIANA
GRUPPO FERROVIE DELLO STATO

02033

ALTA SORVEGLIANZA:

ITALFERR
GRUPPO FERROVIE DELLO STATO

CONTRAENTE GENERALE

nodavia

PROGETTO ESECUTIVO DI 1° LIVELLO

LINEA FERROVIARIA MILANO-NAPOLI
NODO DI FIRENZE - PENETRAZIONE URBANA LINEA A.V.
STAZIONE FERROVIARIA FIRENZE AV
Lotto 2

ELABORATO:

STAZIONE AV
SEZIONI LONGITUDINALI

ITALFERR		CONTRAENTE GENERALE	DIREZIONE LAVORI	
Vidimato	Data	NODAVIA soc.cons. per azioni via Barberino 11 40059 CASTELLO DI SETTO (BO) C.F. e P.IVA 03290890377 tel. 1660701		Data

COMMESSA	LOTTO	FASE	ENTE	TIPO DOC.	OPERA/DISCIPLINA	PROGR.	REV.	SCALA:
FEW2	00	E	ZZ	ZB	FV0202	001	A	1:500

PROGETTAZIONE CONTRAENTE GENERALE: Aspetti generali: AMBIENTE - CLIMAZIONA - GEOLOGICA Progetti
Struttura - Architettura: SWS Engineering - Studio MAZZANTI DE - OPEN PROJECT - Studio LEMBO-FAZIO - ECI-Eco Consulting Ingegneria
Impiantistica: ANGELO - BETA PROGETTI - T.e.T.I. - TESYDE

Revis.	Descrizione	Redatto	Data	Verificato	Data	Approvato	Data	Autorizzato Data
A	EMISSIONE	Stanzani	03/06/09	Cortina	04/06/09	Longoferro	05/06/09	Ing. A. Mazzanti n. 3778 sez. A
B								
C								

File: 0609695.AR05.023.001.dwg | Codifica GC: | n. Elab.: