Note Generali

Il presente elaborato sostituisce e modifica l'elaborato A3054 del progetto esecutivo architettonico posto a base di gara e recepisce le ottimizzazioni introdotte dal nuovo progetto strutturale ed impiantistico.

Tutte le dimensioni devono essere controllate in cantiere prima di procedere con i lavori.

Key - plan

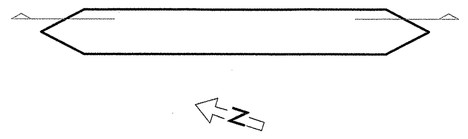

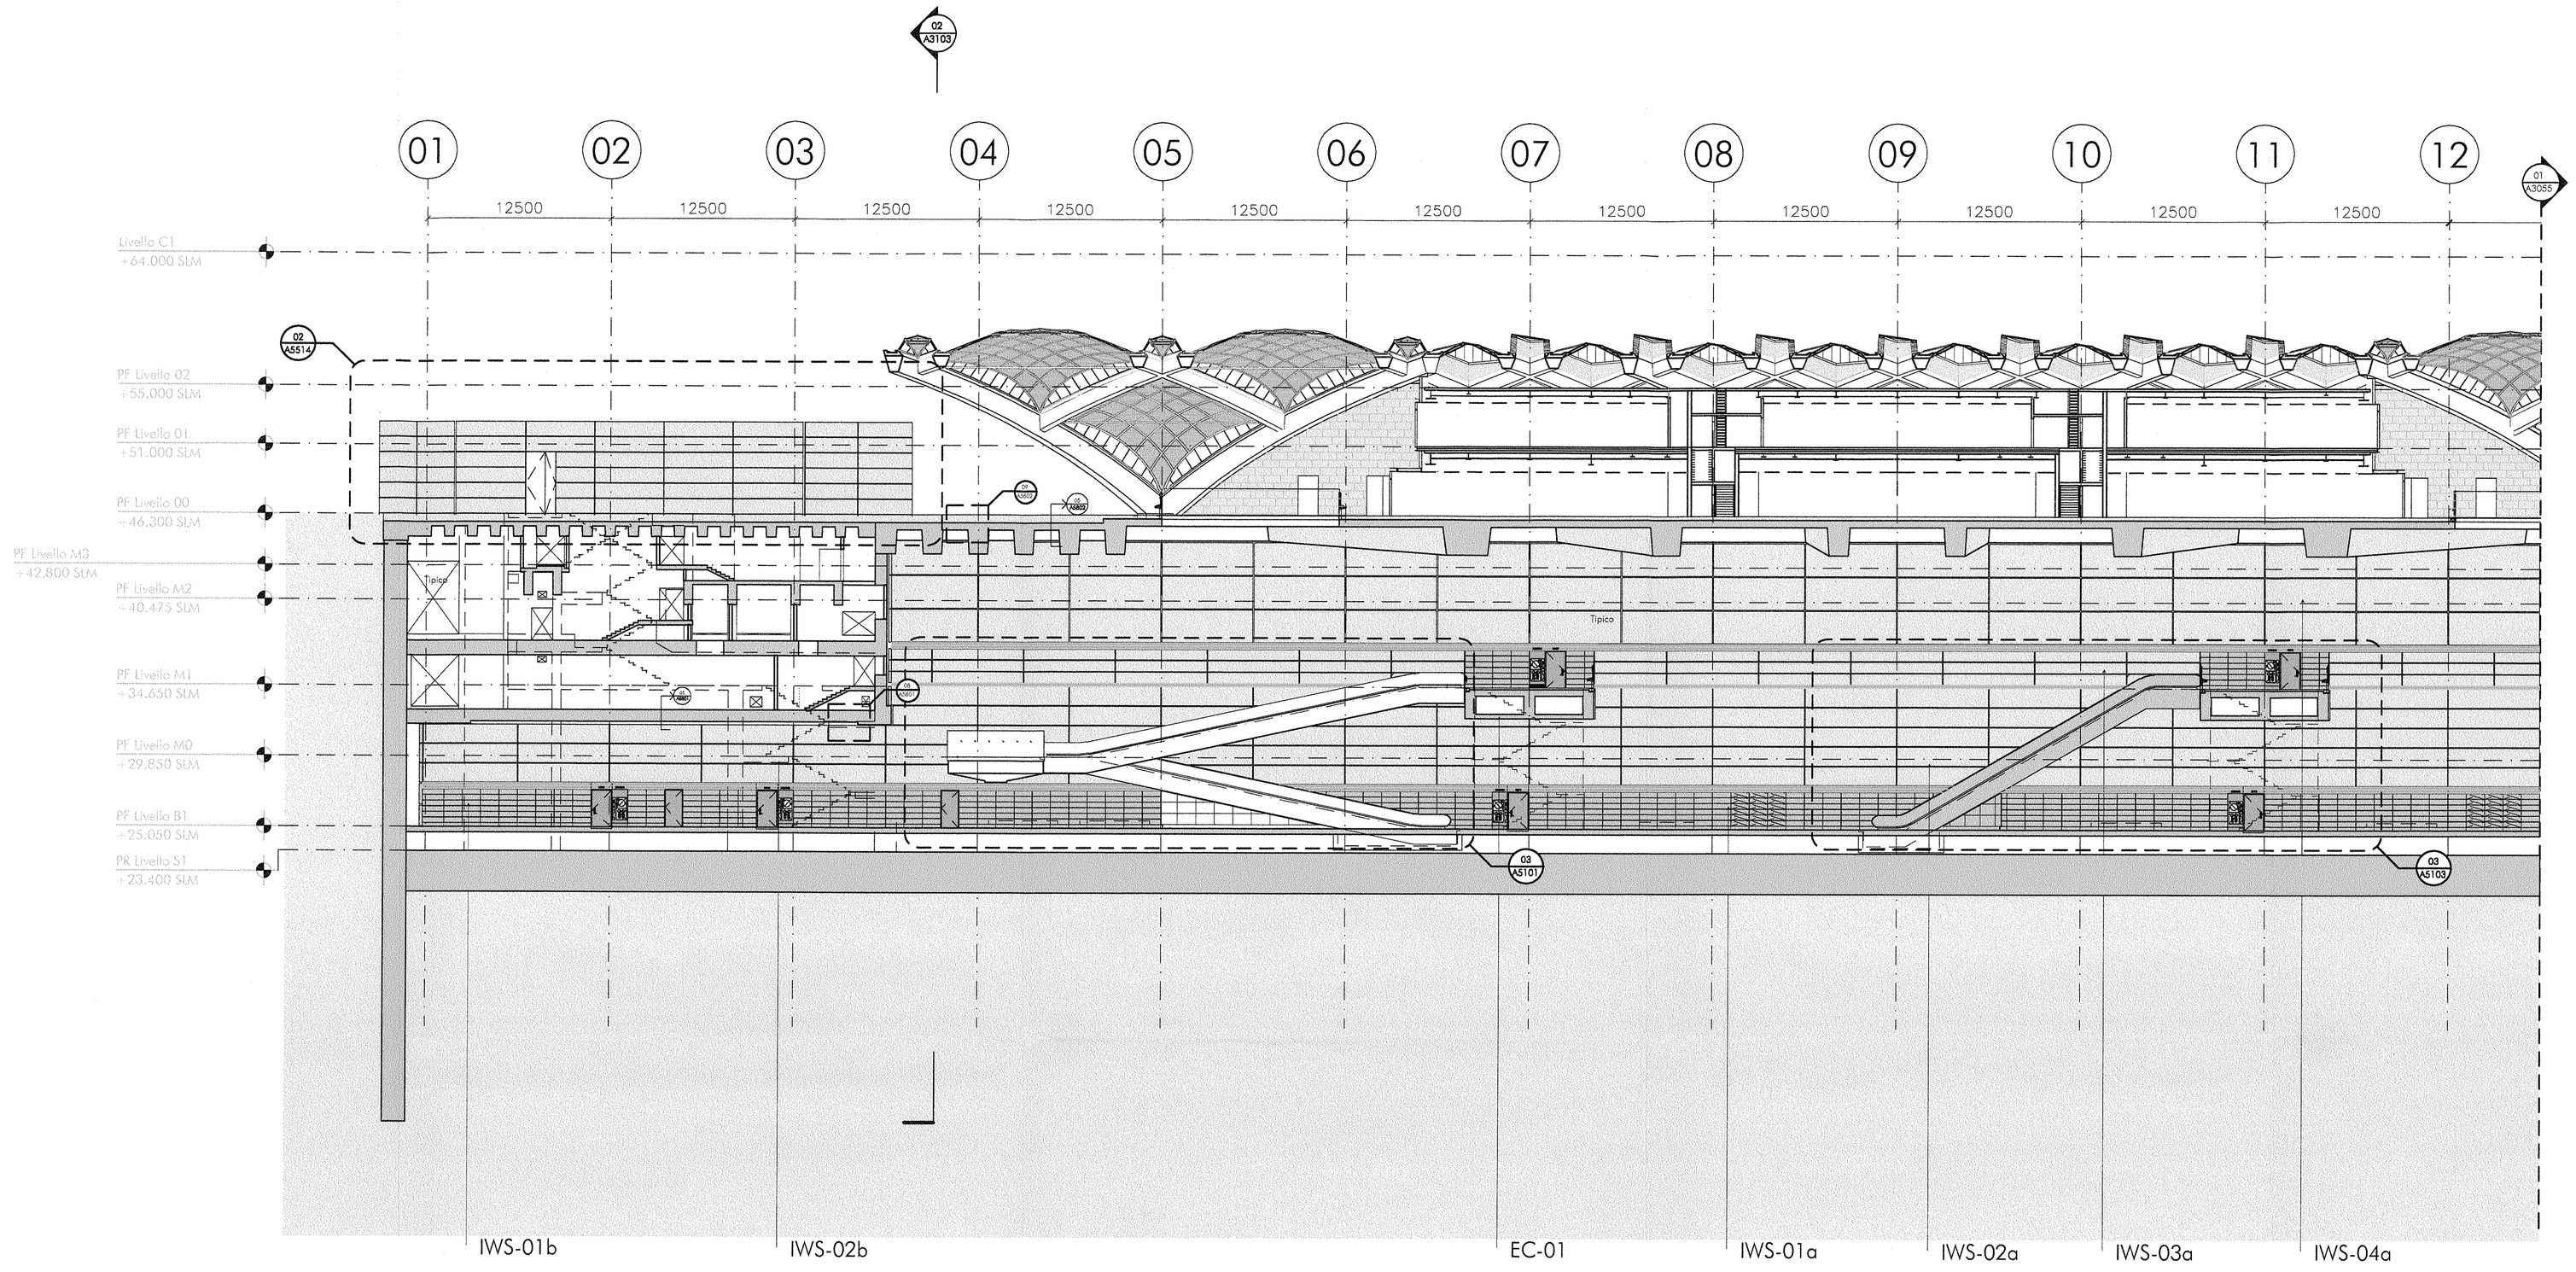

01 (1/3) Sezione Longitudinale
1:200

COMMITTENTE:

RFI RETE FERROVIARIA ITALIANA
GRUPPO FERROVIE DELLO STATO

- 02037

ALTA SORVEGLIANZA:

ITALFERR
GRUPPO FERROVIE DELLO STATO

CONTRAENTE GENERALE

nodavia

PROGETTO ESECUTIVO DI 1° LIVELLO

LINEA FERROVIARIA MILANO-NAPOLI
NODO DI FIRENZE - PENETRAZIONE URBANA LINEA A.V.
STAZIONE FERROVIARIA FIRENZE AV
Lotto 2

ELABORATO:

STAZIONE AV
Sezione longitudinale
1/3

ITALFERR		CONTRAENTE GENERALE		DIREZIONE LAVORI	
Vidimato	Data	NODAVIA S.C.p.A. VIA G.V. BIXIO 27/A 42124 CASTELLAZZO DI BORGO (RE)			Data

COMMESSA	LOTTO	FASE	ENTE	TIPO DOC.	OPERA/DISCIPLINA	PROGR.	REV.	SCALA:
FEW2	00	E	ZZ	Z9	FV0020	004	A	1:200

PROGETTAZIONE CONTRAENTE GENERALE: Aspetti generali: AMBIENTE - DUVAZZANI - GEOCO Progetti
Struttura – Architettura: SWS Engineering - Studio MACCHIONCHI - OPEN PROJECT - Studio LEMBO FAZIO - ICO-Eco Consulting Ingegneria
Impiantistica: AVIDAZZO - BETA PROGETTI - TeTA - TESTER

Revis.	Descrizione	Redatto	Data	Verificato	Data	Approvato	Data	Autorizzato
A	EMISSIONE	Nomen.	03/09/09	Cognome	04/09/09	Nomen.	05/09/09	Ordine degli Ingegneri della Provincia di Roma N. 8 Sezione A FIESSERE ROMANO PIOLANTI Laureato in Ingegneria Civile Iscritto all'Albo degli Ingegneri della Provincia di Roma Sezione A N° 3778 / A
B								
C								

File: 0609_PS_AR05_034_001.dwg | Codifica GC: | n. Elab.: