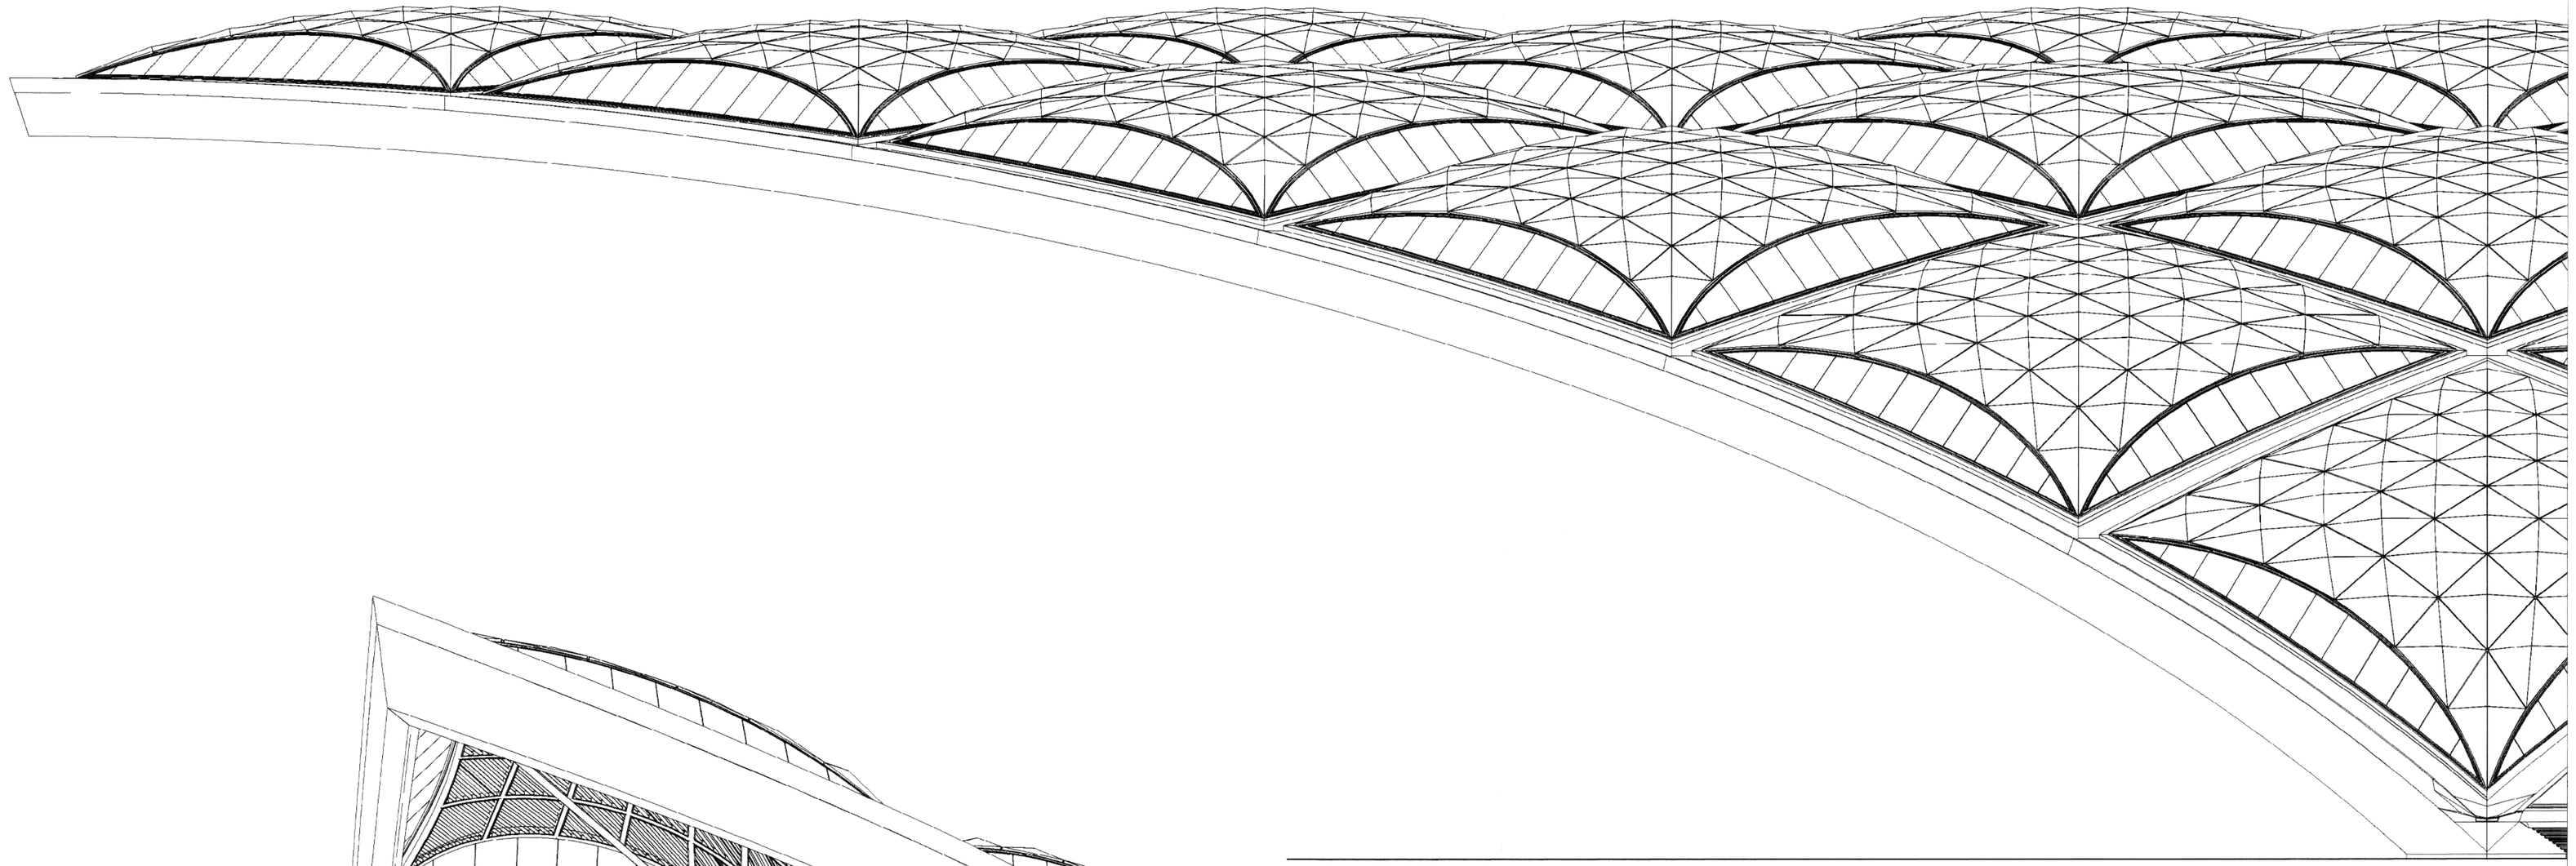

01 Prospetto ovest dell' aggetto settentrionale
1:50

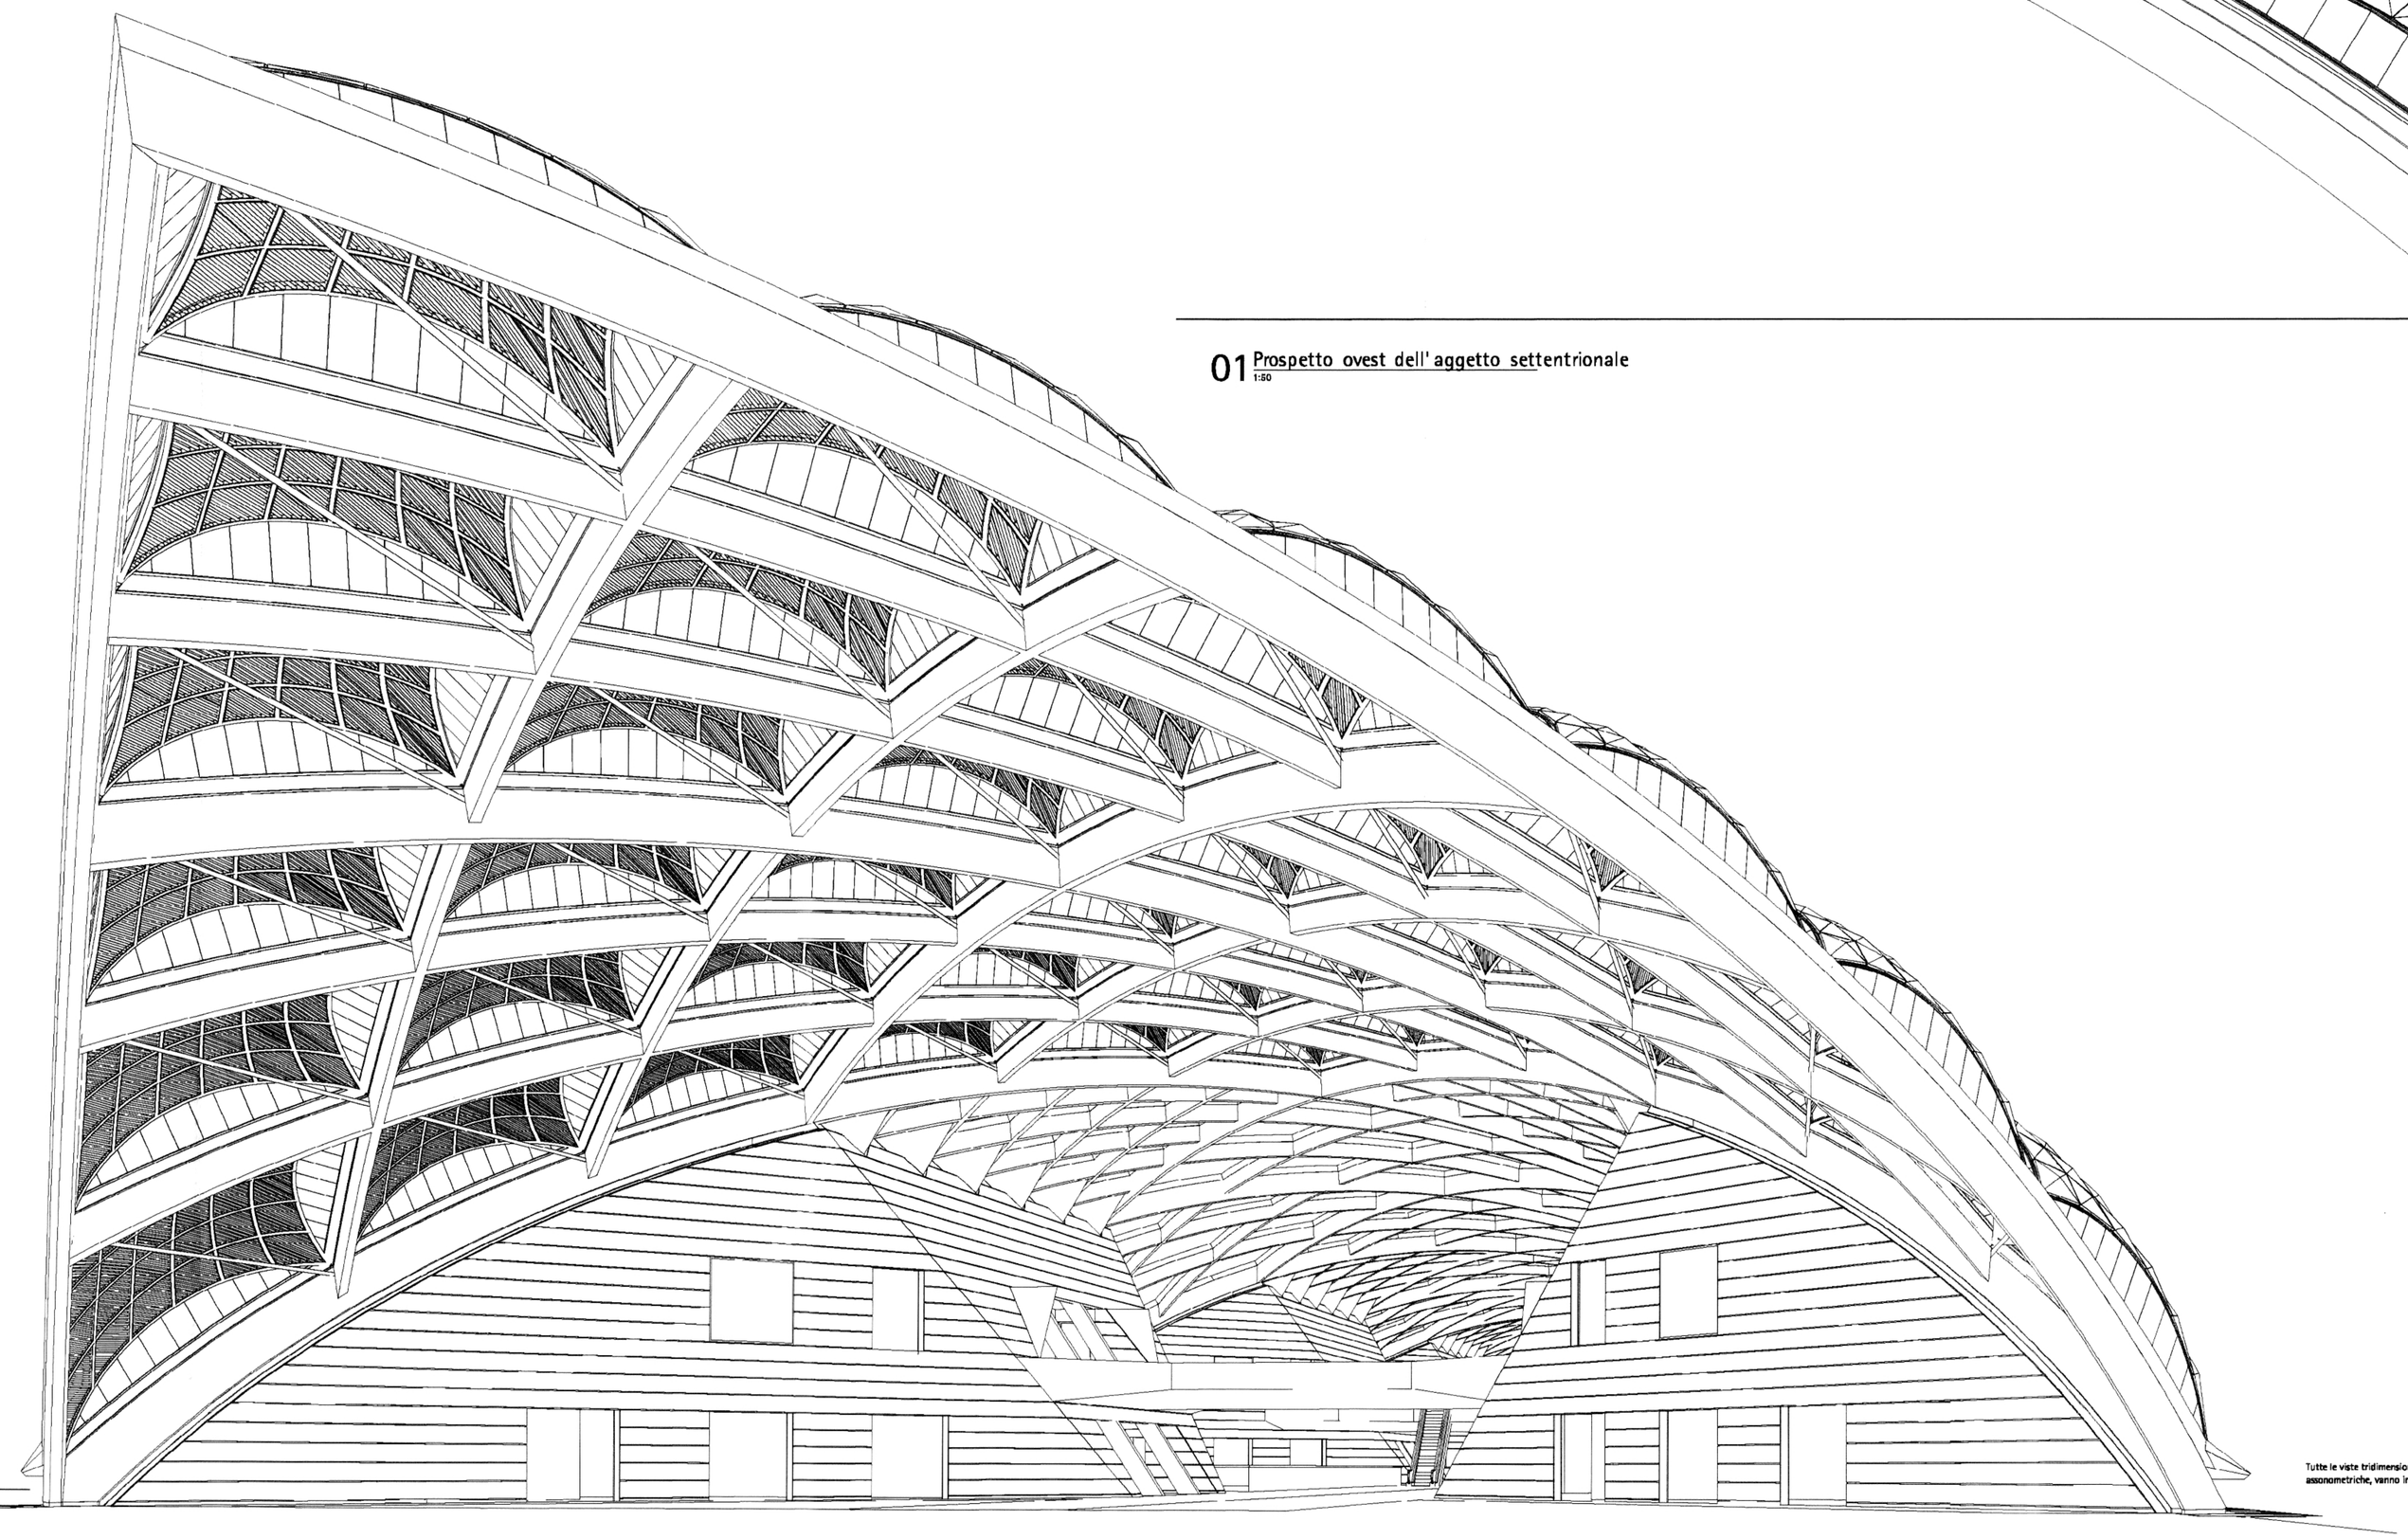

02 Entrata Principale Nord
NTS

Tutte le viste tridimensionali, sia in prospettiva che assonometriche, vanno intese come puramente indicative

© Foster and Partners 2006

A0 sheet size

COMMITTENTE:

RFI RETE FERROVIARIA ITALIANA
GRUPPO FERROVIE DELLO STATO

02118

ALTA SORVEGLIANZA:

ITALFERR
GRUPPO FERROVIE DELLO STATO

CONTRAENTE GENERALE

nodavia

PROGETTO ESECUTIVO DI 1° LIVELLO

LINEA FERROVIARIA MILANO-NAPOLI
NODO DI FIRENZE - PENETRAZIONE URBANA LINEA A.V.
STAZIONE FERROVIARIA FIRENZE AV
Lotto 2

ELABORATO:
STAZIONE AV
STAZIONE AV COPERTURA GEOMETRIE ED ELEMENTI COPERTURE
Copertura Vista Nord
(rif. PES: ex a5718)

ITALFERR	CONTRAENTE GENERALE	DIREZIONE LAVORI
Vidimato Data	NODAVIA S.C.R.L. SEDE LEGALE: VIA G. PORZIO, CENTRO DIREZIONALE ISOLA G1 - 80143 NAPOLI TEL. 0342/8001111	Data

COMMESSA	LOTTO	FASE	ENTE	TIPO DOC.	OPERA/DISCIPLINA	PROGR.	REV.	SCALA:
FIEW2	00	E	ZZ	PB	FV0040	003	A	1:50

PROGETTAZIONE CONTRAENTE GENERALE: Aspetti generali: AMBIENTE - ZURIZDAN - GEOSCO Progetti
Strutture - Architettura: SWS Engineering - Studio MACHEDDE - OPEN PROJECT - Studio ZIMBO FAZIO - EC-Eco Consulting Ingegneri
Impiantistica: ANGADO - BETA PROGETTI - T.e.T. - TESYER

Revis.	Descrizione	Redatto	Data	Verificato	Data	Approvato	Data
A	EMISSIONE	Benanti MS	30/06/2009	Cerro FNC	30/06/2009	Lavagnini LL	30/06/2009
B							
C							

ORDINE DEGLI ARCHITETTI PIANIFICATORI PAESAGGISTI E CONSERVATORI DELLA PROVINCIA DI FIRENZE
Arch. Luca Lavagnini
SEZIONE A
N. 3778

File: FIEW2_00_E_ZZ_PB_FV0040_003_A.dwg | Codifica GC: | n. Elab.: