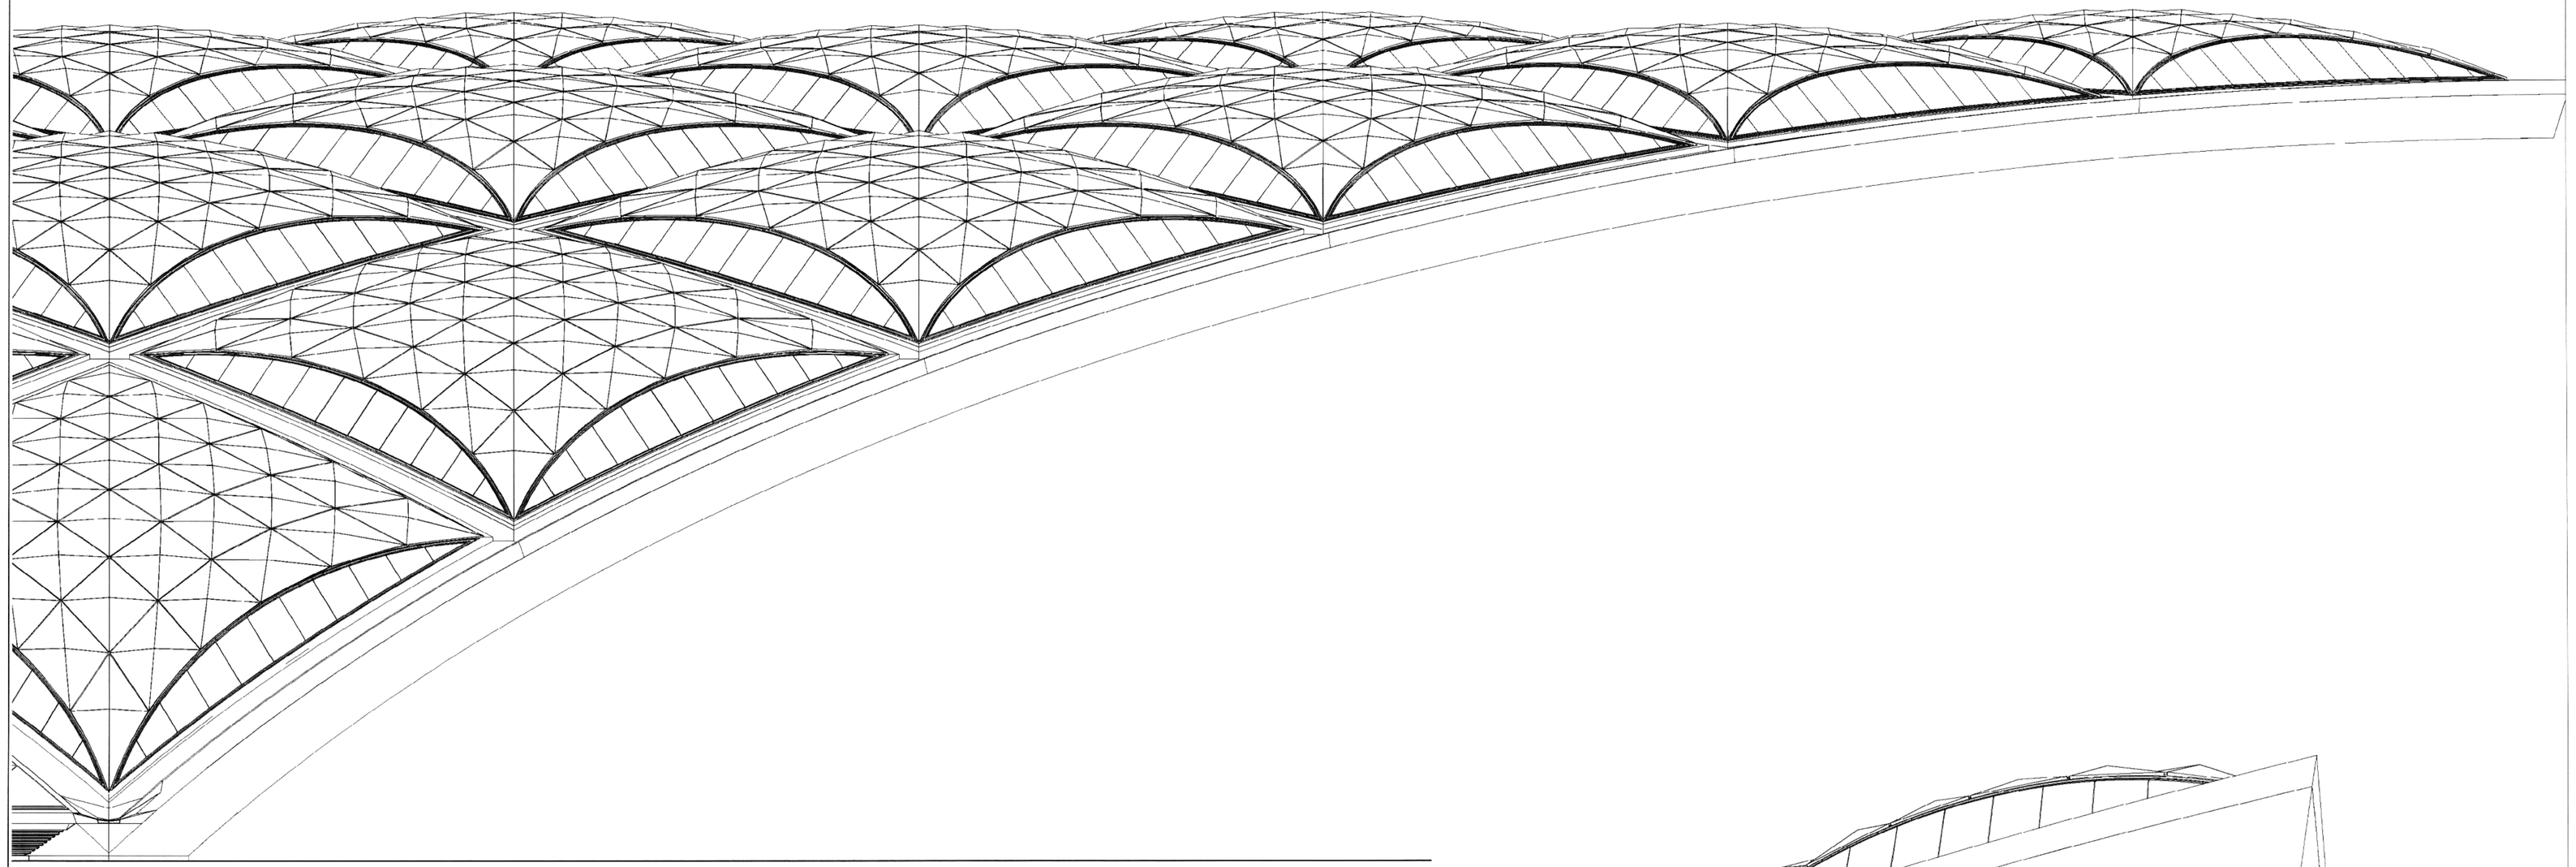

01 Prospetto est dell' aggetto meridionale
1:50

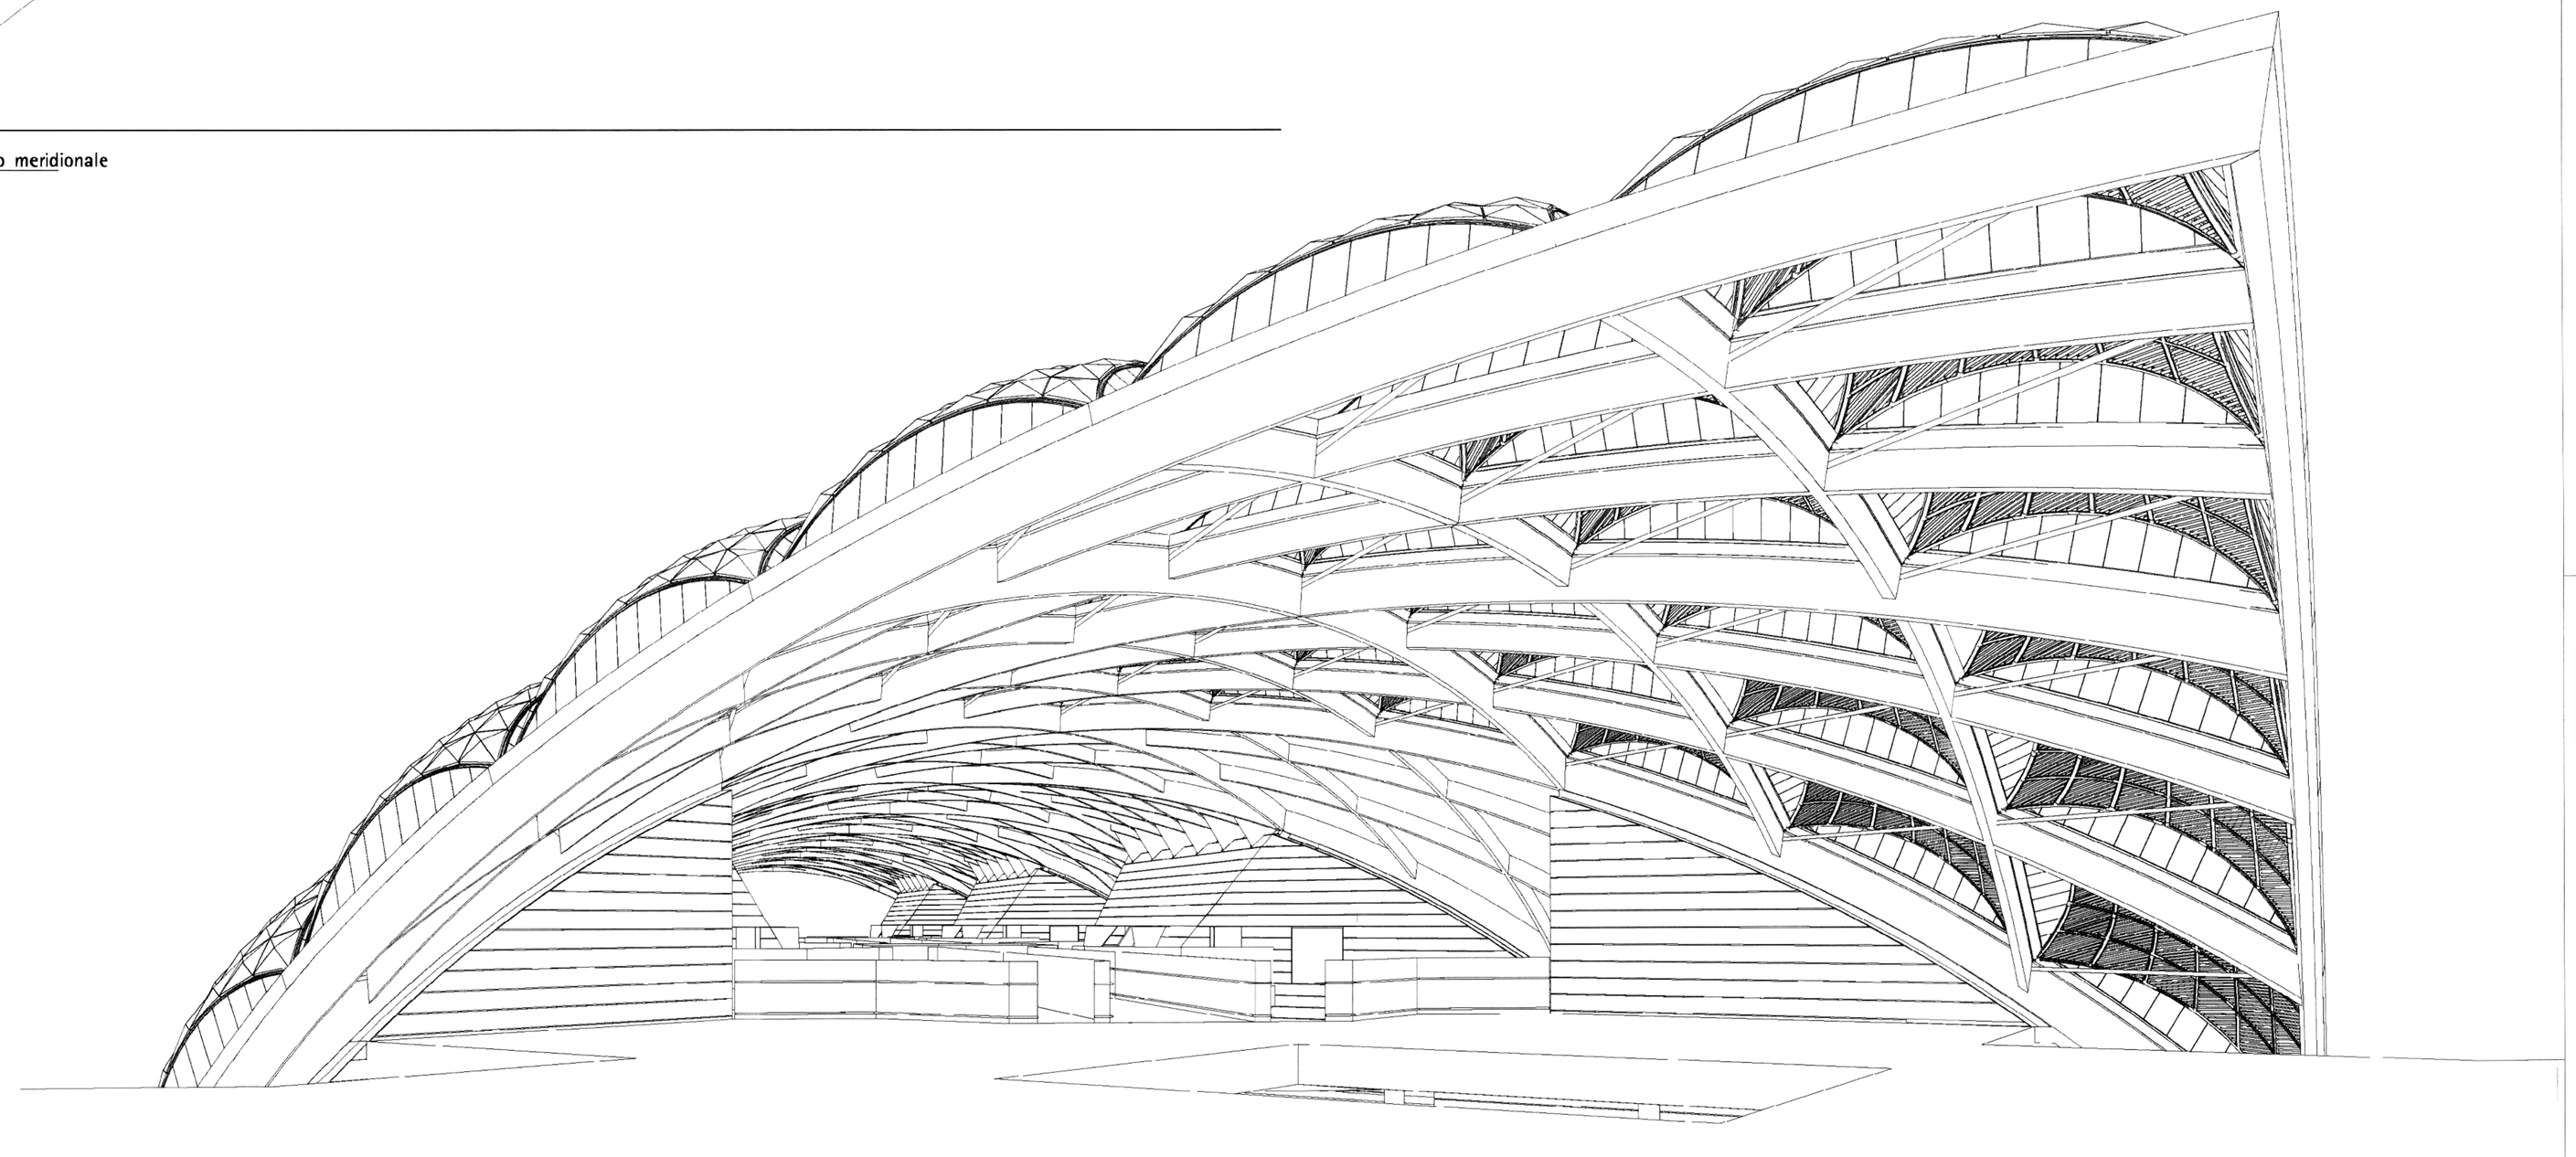

02 Entrata Principale Sud
NTS

© Foster and Partners 2006

A0 sheet size

COMMITTENTE:

RFI RETE FERROVIARIA ITALIANA
GRUPPO FERROVIE DELLO STATO

02119

ALTA SORVEGLIANZA:

ITALFERR GRUPPO FERROVIE DELLO STATO

CONTRAENTE GENERALE

nodavia

PROGETTO ESECUTIVO DI 1° LIVELLO

LINEA FERROVIARIA MILANO-NAPOLI
NODO DI FIRENZE - PENETRAZIONE URBANA LINEA A.V.
STAZIONE FERROVIARIA FIRENZE AV

Lotto 2

ELABORATO: STAZIONE AV
STAZIONE AV COPERTURA GEOMETRIE ED ELEMENTI COPERTURE
Copertura Vista Sud
(rif. PES.: ex a5719)

ITALFERR	CONTRAENTE GENERALE	DIREZIONE LAVORI:	Data
Vidmar	NODAVIA S.C.p.A.		

COMMESSA	LOTTO	FASE	ENTE	TIPO DOC.	OPERA/DISCIPLINA	PROGR.	REV.	SCALA:
FEW2	00	E	ZZ	PB	FV0040	004	A	1:50

PROGETTAZIONE CONTRAENTE GENERALE: Aspetti generali: AMBIENTE - DURAZZINI - CROCCO Progetti
Strutture - Architettura: SAS Engineering - Studio MAGNOLFI - OPEN PROJECT - Studio ZAMBONI PIANO - ECO Eco Consulting Ingegneria
Impiantistica: ROGATO - BETA PROGETTI - T.e.T. - TESPER

Revis.	Descrizione	Redatto	Data	Verificato	Data	Approvato	Data	Autorizz. Data
A	EMISSIONE	Disegnatori	30/06/2009	Coordinatore	30/06/2009	Consulente	30/06/2009	Ing. R. Pratelli 30/06/2009
B		MS		FNK				
C								

File: FEW2_00_E_ZZ_PB_FV0040_004_A.dwg — Codifica GC: — n. Elab.: