



SCHEMA SEZIONE LONGITUDINALE "A-A"

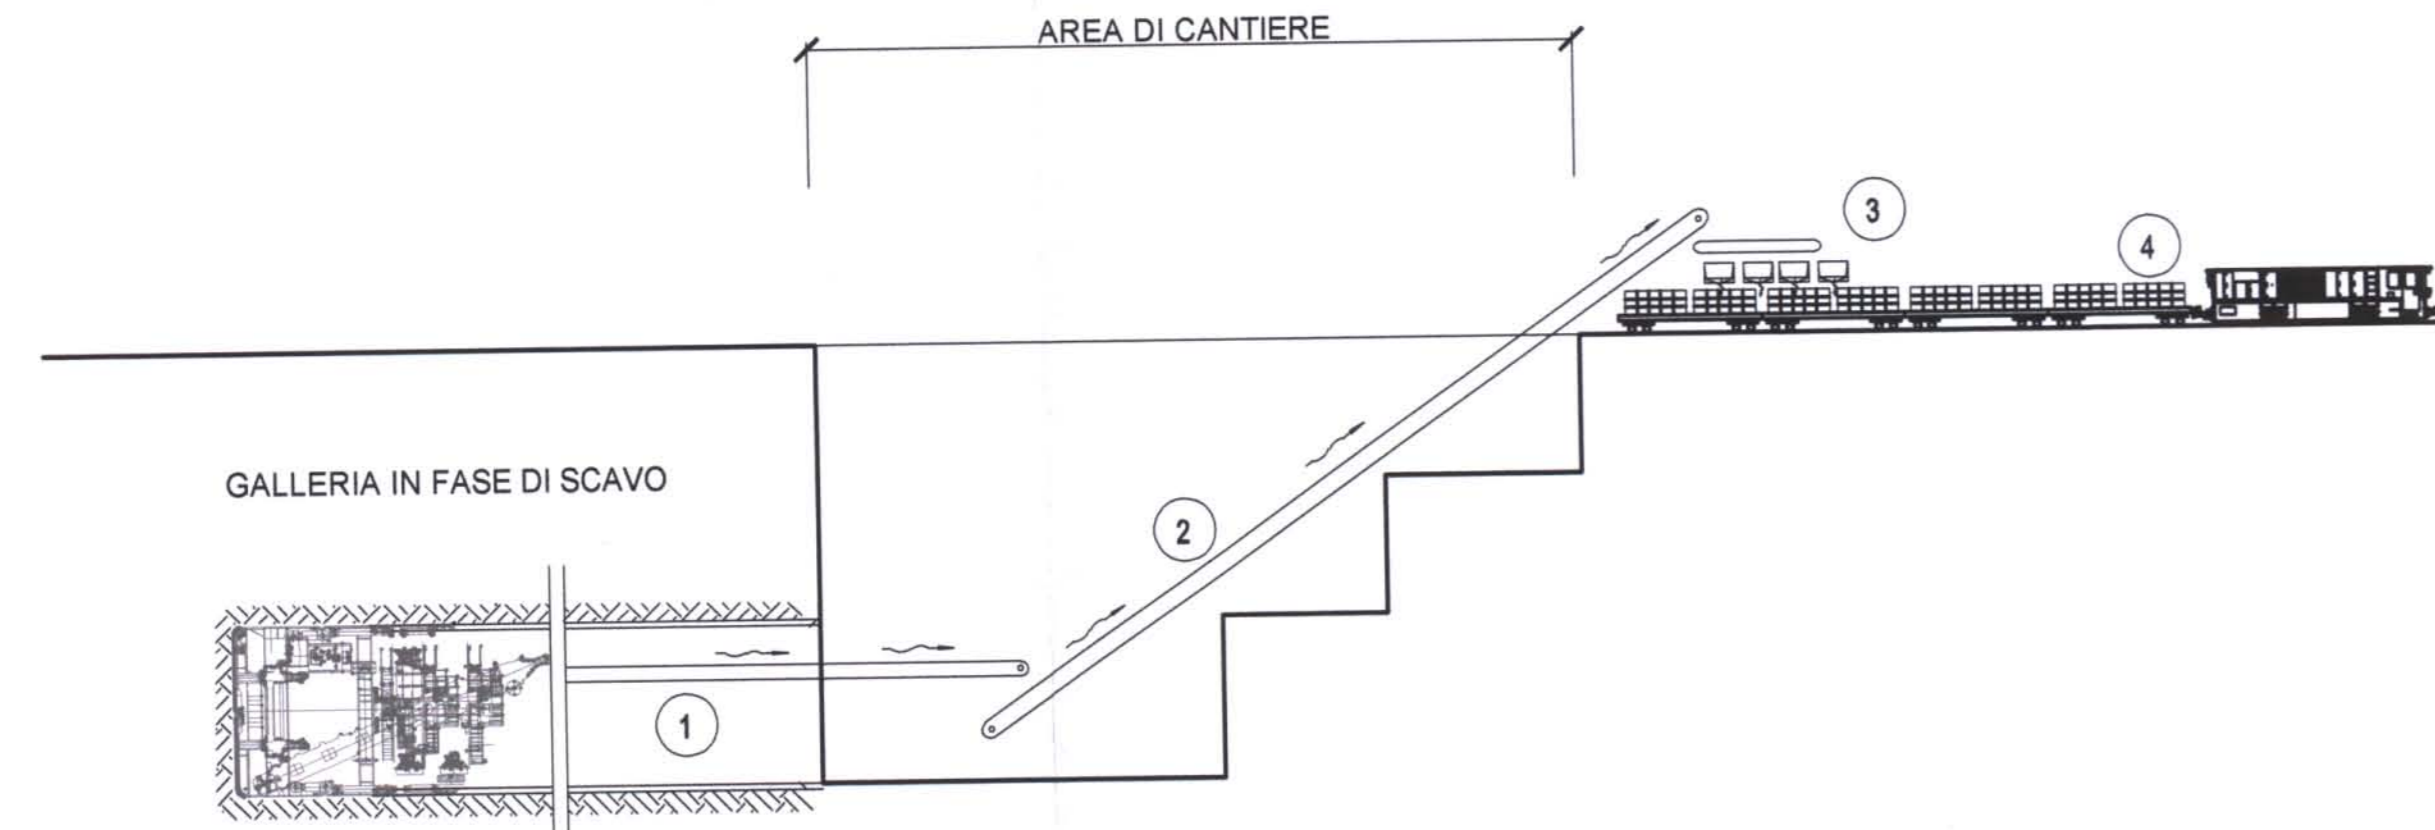


PIANTA SCHEMATICA SISTEMA DI SMARINO CON CONVOGLI FERROVIARI

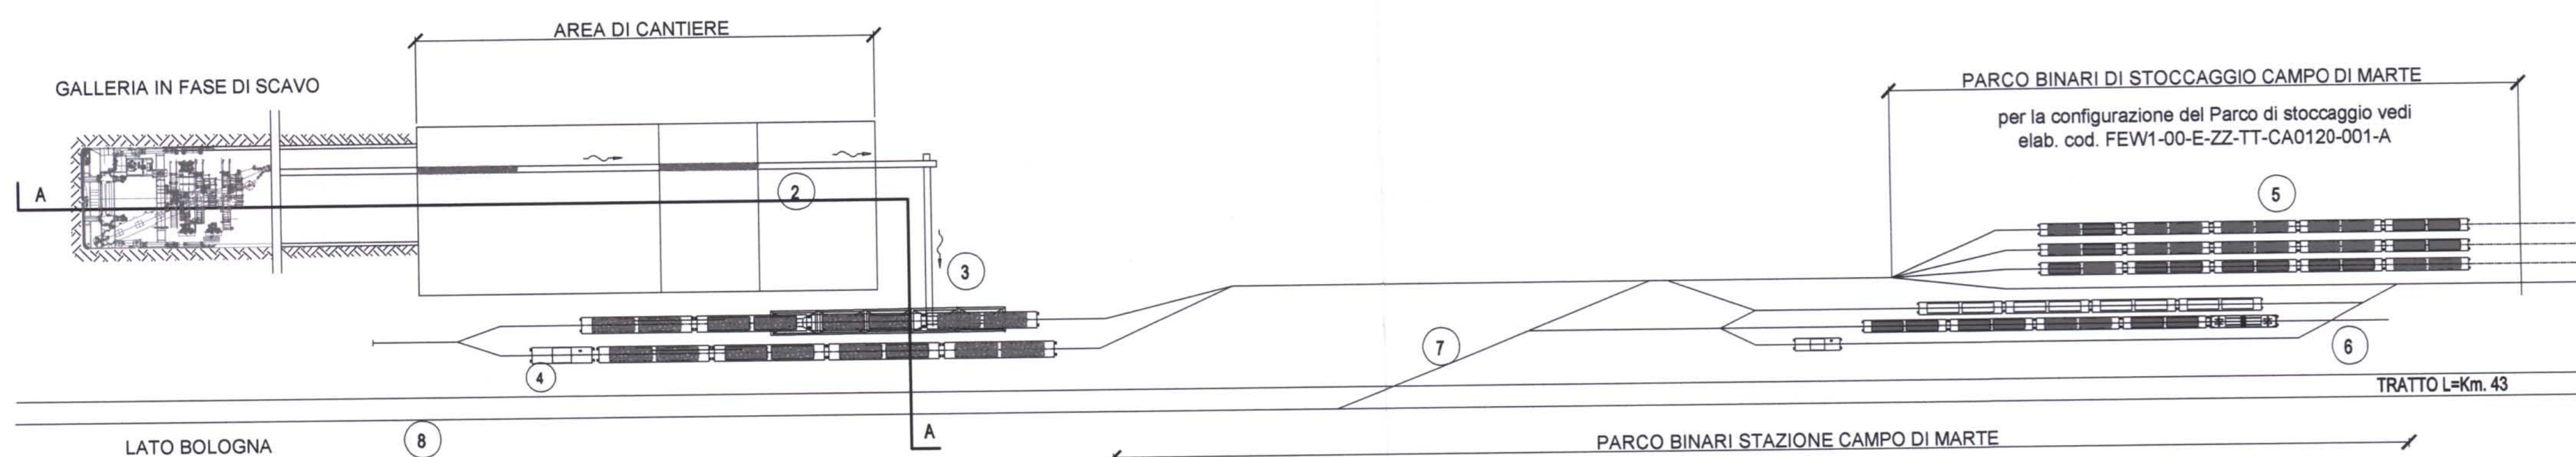

LEGENDA

- 1 SCARICO MARINO DALLA TBM SUL NASTRO
- 2 TRASPORTO ALL'ESTERNO DEL MARINO MEDIANTE NASTRO TRASPORTATORE
- 3 SCARICO MARINO NELLE TRAMOGGE E SUCCESSIVAMENTE NEI CASSONI DEI CONVOGLI
- 4 CONVOGLIO DI SMARINO CON MOTRICE DIESEL
- 5 CONVOGLI IN DEPOSITO
- 6 BINARI DI PRESA E CONSEGNA - AGGANCIAMENTO LOCOMOTORE ELETTRICO
- 7 COLLEGAMENTO BINARI DI CANTIERE ALLA STAZIONE CAMPO DI MARTE (bin.9)
- 8 LINEA FERROVIARIA FIRENZE-ROMA
- 9 STAZIONE S.GIOVANNI VALDARNO - IL LOCOMOTORE SI POSIZIONA IN CODA AL CONVOGLIO
- 10 AREA S. BARBARA
- 11 AREA "BRICCHETTE" (piazzale eseguito in altro Appalto)
- 12 TRATTORI GOMMATI PER SCARICO E CARICO CASSONI DAI CONVOGLI E DAGLI AUTOCARRI
- 13 PIAZZOLE DI SCARICO PROVVISORIO MATERIALE DI SMARINO PER CARATTERIZZAZIONE
- 14 SISTEMA DI CARICO E SCARICO DELLE TERRE
- 15 SISTEMA DI ALLONTANAMENTO DELLE TERRE VERSO IL SITO DI RIASSETTO AMBIENTALE
- 16 AREA DI RIASSETTO AMBIENTALE (a cura di altro Appalto)

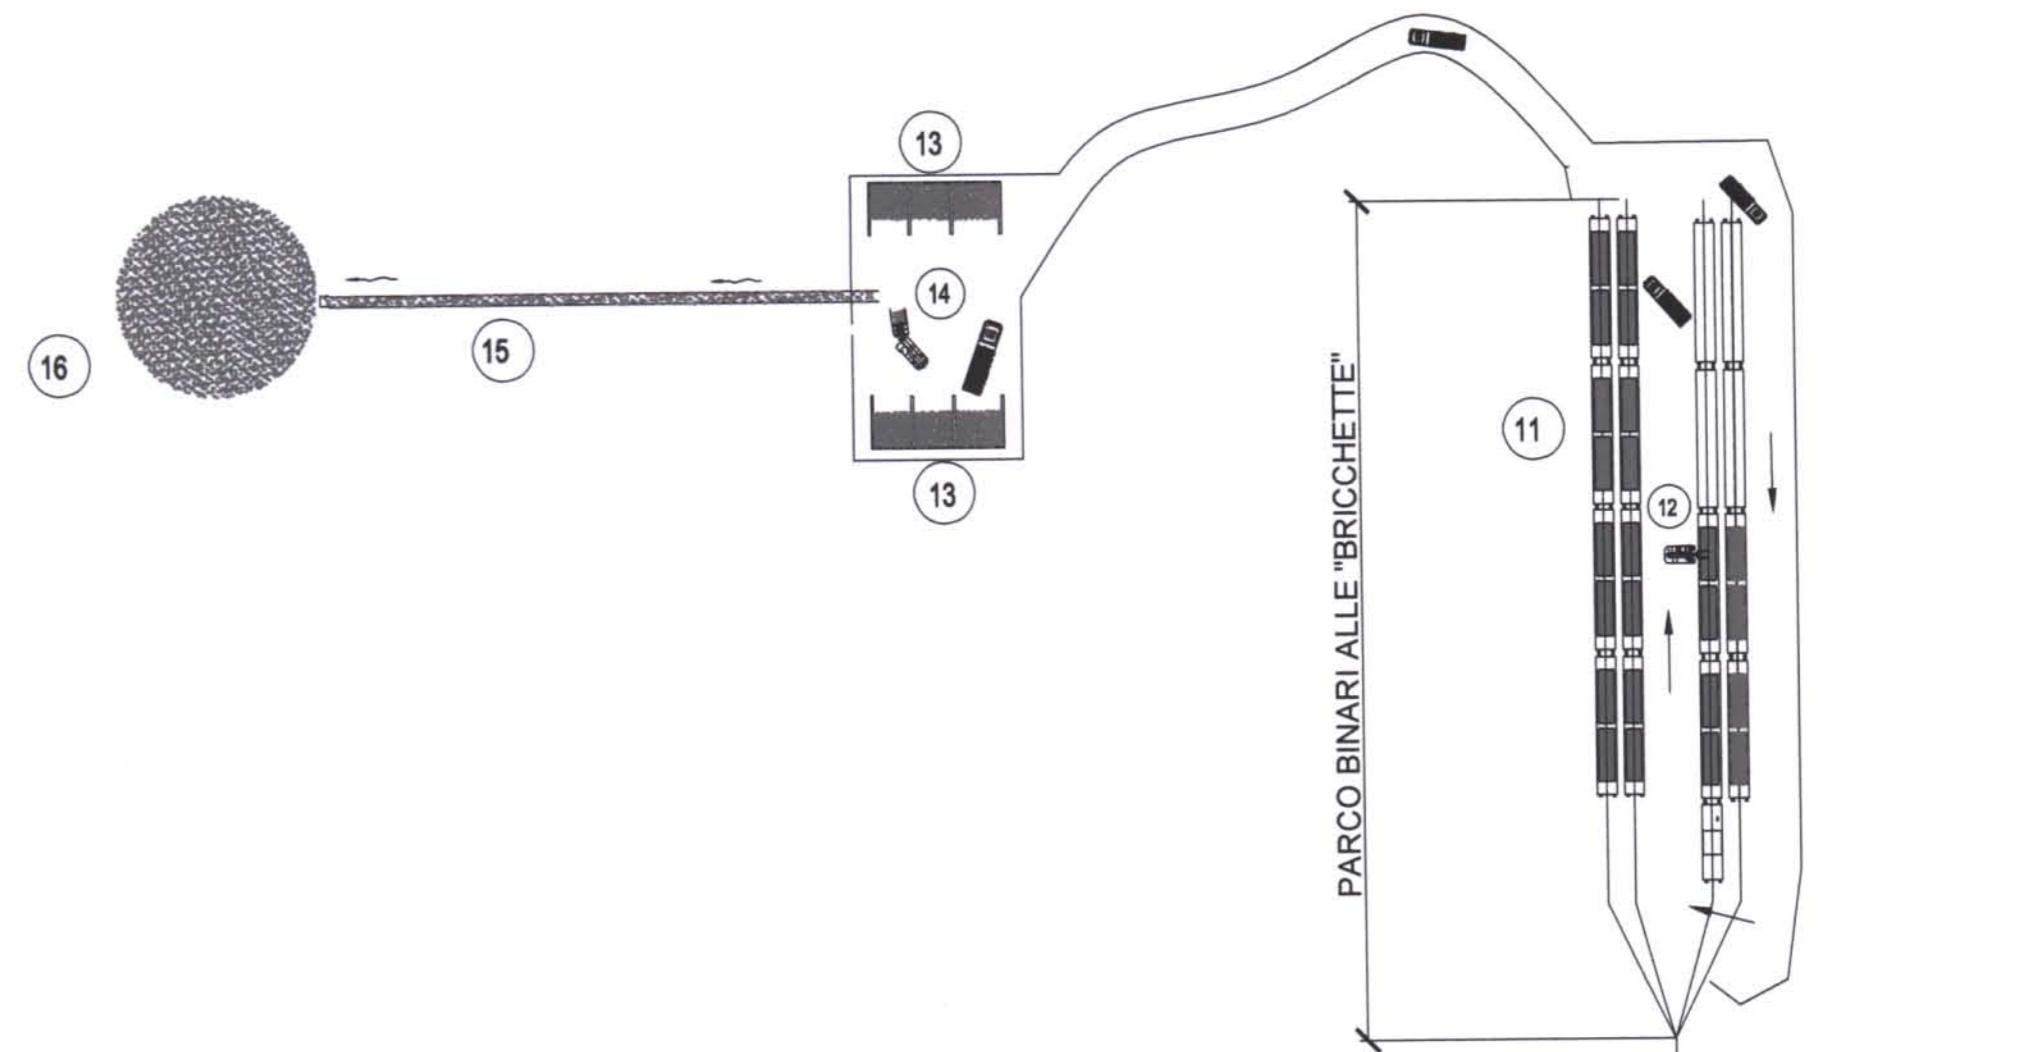

COMMITTENTE:



0257

ALTA SORVEGLIANZA:



CONTRAENTE GENERALE



PROGETTO ESECUTIVO DI 1° LIVELLO

**LINEA FERROVIARIA MILANO-NAPOLI
NODO DI FIRENZE - PENETRAZIONE URBANA LINEA A.V.
PASSANTE AV**

Lotto 2

ELABORATO: CANTIERIZZAZIONE
Schemi sistema di trasporto della terra di scavo da Campo di Marte a S.Barbara

ITALFERR	CONTRAENTE GENERALE	DIREZIONE LAVORI	Data
Vidimato: <i>AV</i>	NODAVIA SOC. CONS. PER AZIONI Ing. Domenico SERAGLIO, TS 42001 CASTELVETRO SOTTO (RE) C.F. n. 01100000111 TEL. 0522/41111		

COMMESSA	LOTTO	FASE	ENTE	TIPO DOC.	OPERA/DISCIPLINA	PROGR.	REV.	SCALA:
FEW1	40	E	ZZ	PX	CA0100	002	A	VARIE

PROGETTAZIONE CONTRAENTE GENERALE: Aspetti generali: AMBIENTE - DURAZIAN - GEOECO Progetti
Strutture - Architettura: SWS Engineering - Studio MAJOWECI - OPEN PROJECT - Studio LBMO-FAZIO - ECI-Eco Consulting Ingegneria
Impiantistica: ANSALDO - BETA PROGETTI - T.A.T.I. - TESFER

Revis.	Descrizione	Redatto	Data	Verificato	Data	Approvato	Data	Autorizz./Data
A	EMISSIONE	<i>[Signature]</i>	08/03/08	<i>[Signature]</i>	08/03/08	<i>[Signature]</i>	08/03/08	<i>[Signature]</i>
B								
C								

File: FEW1-40-E-ZZ-FX-CA0100-002-A.dwg Codifica GC: n. Elab.: