PLANIMETRIA DI CANTIERE
1:500

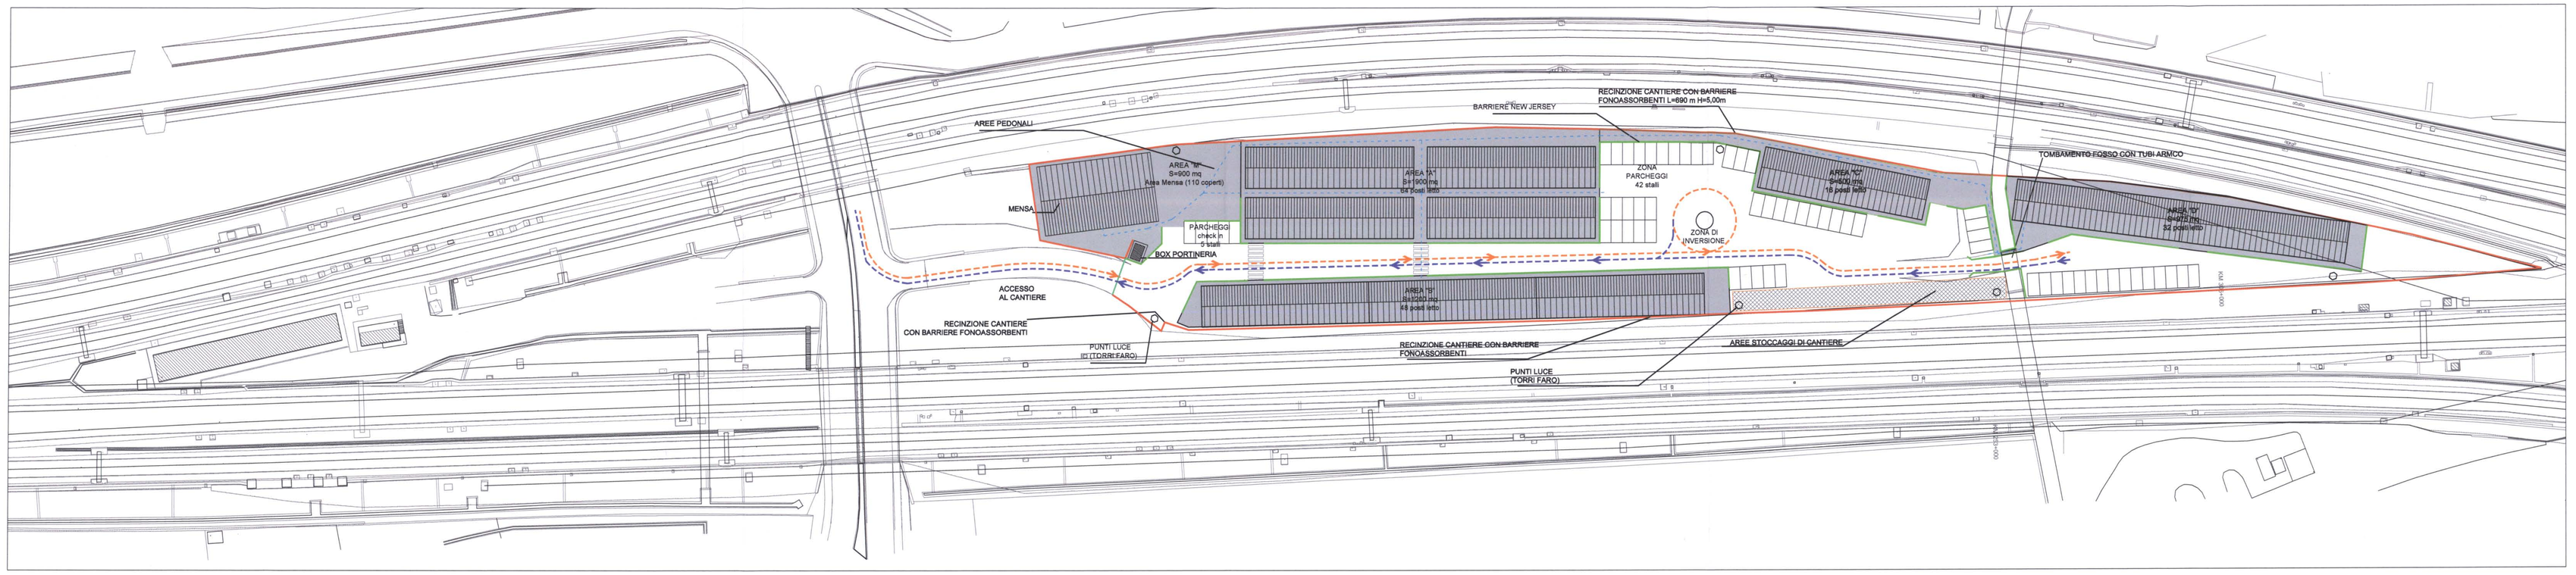

SCHEMI TIPOLOGICI DEGLI ALLESTIMENTI DI CANTIERE
PREFABBRICATO MENSA

PREFABBRICATO MENSA

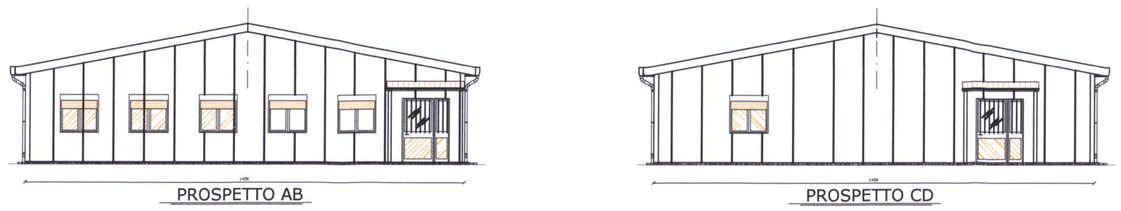

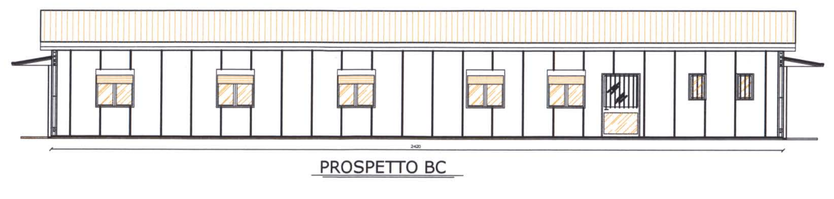

PREFABBRICATO MENSA
Scala 1:100

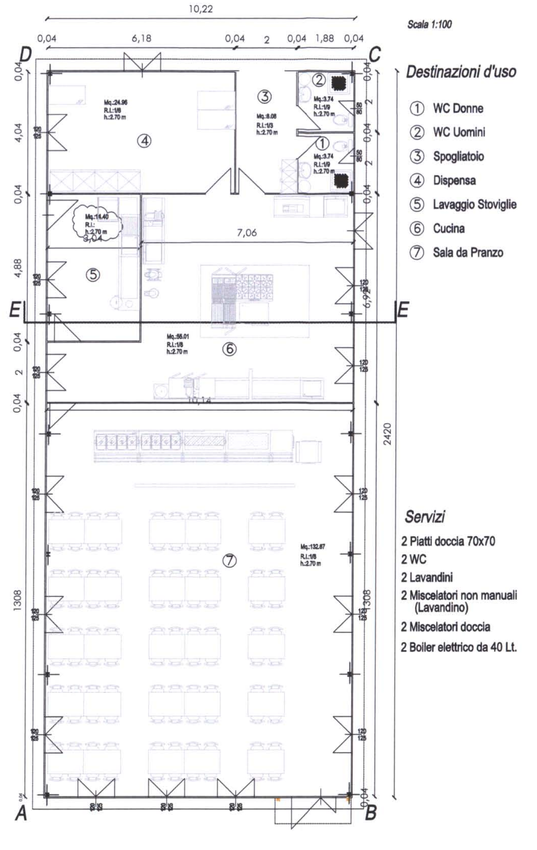

Destinazioni d'uso
1. WC Donne
2. WC Uomini
3. Spogliatoio
4. Dispensa
5. Lavaggio Stoviglie
6. Cucina
7. Sala da Pranzo

Servizi
2 Piatti doccia 70x70
2 WC
2 Lavandini
2 Miscelatori non manuali (Lavandino)
2 Miscelatori doccia
2 Boiler elettrico da 40 Lt.

SCHEMI TIPOLOGICI DEGLI ALLESTIMENTI DI CANTIERE
PREFABBRICATO DORMITORI

PREFABBRICATO DORMITORI

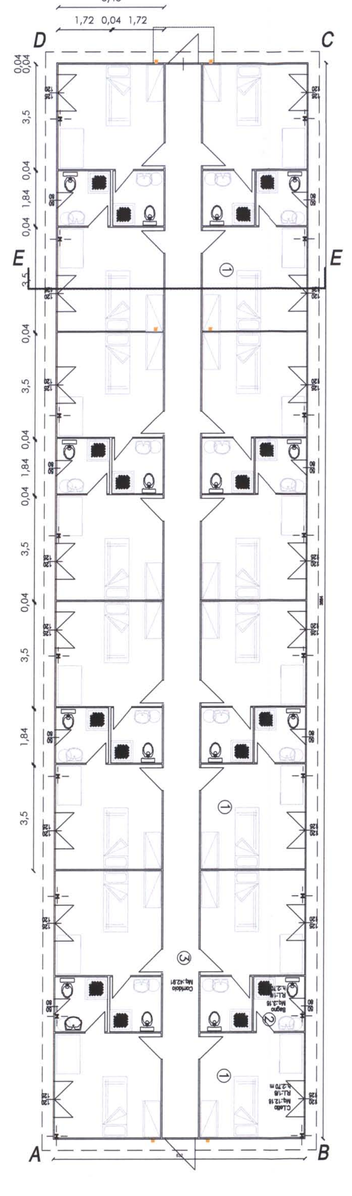

Destinazioni d'uso
1. Camera da letto
2. Bagno
3. Corridoio

Servizi
1 Wc
1 Lavandino
1 Boiler elettrico da 40 Lt.

PREFABBRICATO DORMITORI

SEZIONE E-E

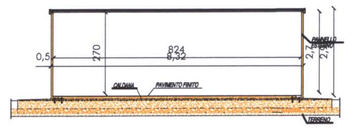

PROSPETTO A B

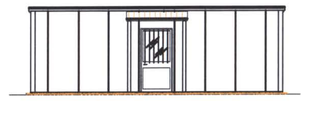

PROSPETTO CD

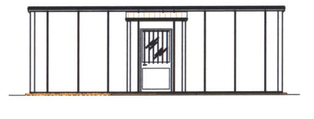

PREFABBRICATO DORMITORI
IMPIANTO ELETTRICO
Scala 1:100

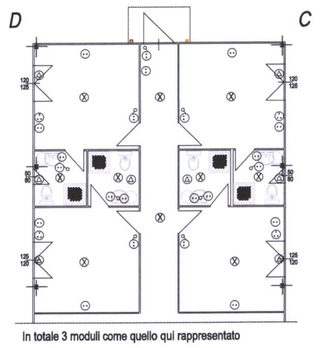

Distinta
- Punti luce — n° 10
- Prese a terra — n° 8
- Prese FM soffitto — n° 4
- Prese radiatori — n° 6
- Interruttore e presa luce — n° 8

In totale 3 moduli come quello qui rappresentato

PREFABBRICATO DORMITORI
CONDIZIONAMENTO E RISCALDAMENTO
Scala 1:100

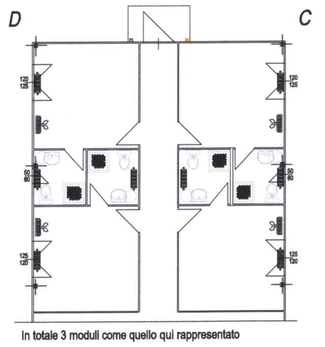

Distinta
- Radiatore elettrico — n° 8
- Condizionatore — n° 4

In totale 3 moduli come quello qui rappresentato

LEGENDA VIABILITA'

- AREA DI CANTIERE
- ZONE PAVIMENTATE Tot=5475 mq
- VIABILITA' USCITA
- VIABILITA' INGRESSO
- PERCORSO PEDONALE

CARTELLONISTICA

(a) CARTELLO DI CANTIERE da Modello RFI

(b) CARTELLI MONITORI: uso DPI (all'ingresso)

(c) CARTELLI MONITORI: Pericoli generici e specifici (agli accessi ed in cantiere)

PRINCIPALI CARTELLI RICHIESTI:
Proprietà Privata (su recinzione ogni 100m)
Segnaletica di viabilità conforme al Codice della strada D.L. 30/04/1992, n.285.
Limite di velocità interno (agli accessi ed ove necessario)
Segnale di STOP (ove necessario)
Senso unico di percorrenza

NB:
Le aree e gli impianti iidentificati n questo elaborato hanno lo scopo di razionalizzare la cantierizzazione, le misure delle superfici sono indicate per determinare gli ingombri di massima e non hanno valenza costruttiva. Ogni misura necessaria alle finalità realizzative sarà desunta da specifici elaborati del Progetto Esecutivo di Dettaglio.
I tipologici degli allestimenti sono sviluppati in relazione.

COMMITTENTE: RFI RETE FERROVIARIA ITALIANA — GRUPPO FERROVIE DELLO STATO — U266

ALTA SORVEGLIANZA: ITALFERR — GRUPPO FERROVIE DELLO STATO

CONTRAENTE GENERALE: nodavia

PROGETTO ESECUTIVO DI 1° LIVELLO

LINEA FERROVIARIA MILANO-NAPOLI
NODO DI FIRENZE - PENETRAZIONE URBANA LINEA A.V.
PASSANTE AV
Lotto 2

ELABORATO: CANTIERIZZAZIONE
Planimetria Campo Base di Rovezzano

ITALFERR	CONTRAENTE GENERALE	DIREZIONE LAVORI:
Vidimato Data	NODAVIA soc. cons. per azioni	Data

COMMESSA	LOTTO	FASE	ENTE	TIPO DOC.	OPERA/DISCIPLINA	PROGR.	REV.	SCALA:
I F 0 1	0 2	E	2 Z	C I	C A N T 0 0	0 0 0	A	VARIE

PROGETTAZIONE CONTRAENTE GENERALE: Aspetti generali: AMBIENTE - DUNQUE - GEOLOGO Progetti
Strutture + Architettura: SAS Engineering - Studio ENRICO - OPEN PROJECT - Studio LEARO NAZZI - SO.GE.SA Consulting Ingegneria
Impiantistica: NOVADO - BETA PROGETTI - TeTiS - TESTEI

Rev.	Descrizione	Redatto	Data	Verificato	Data	Approvato	Data	Autorizz./Data
A	Emissione							
B								
C								

File: Codifica GC: n. Elab.: