


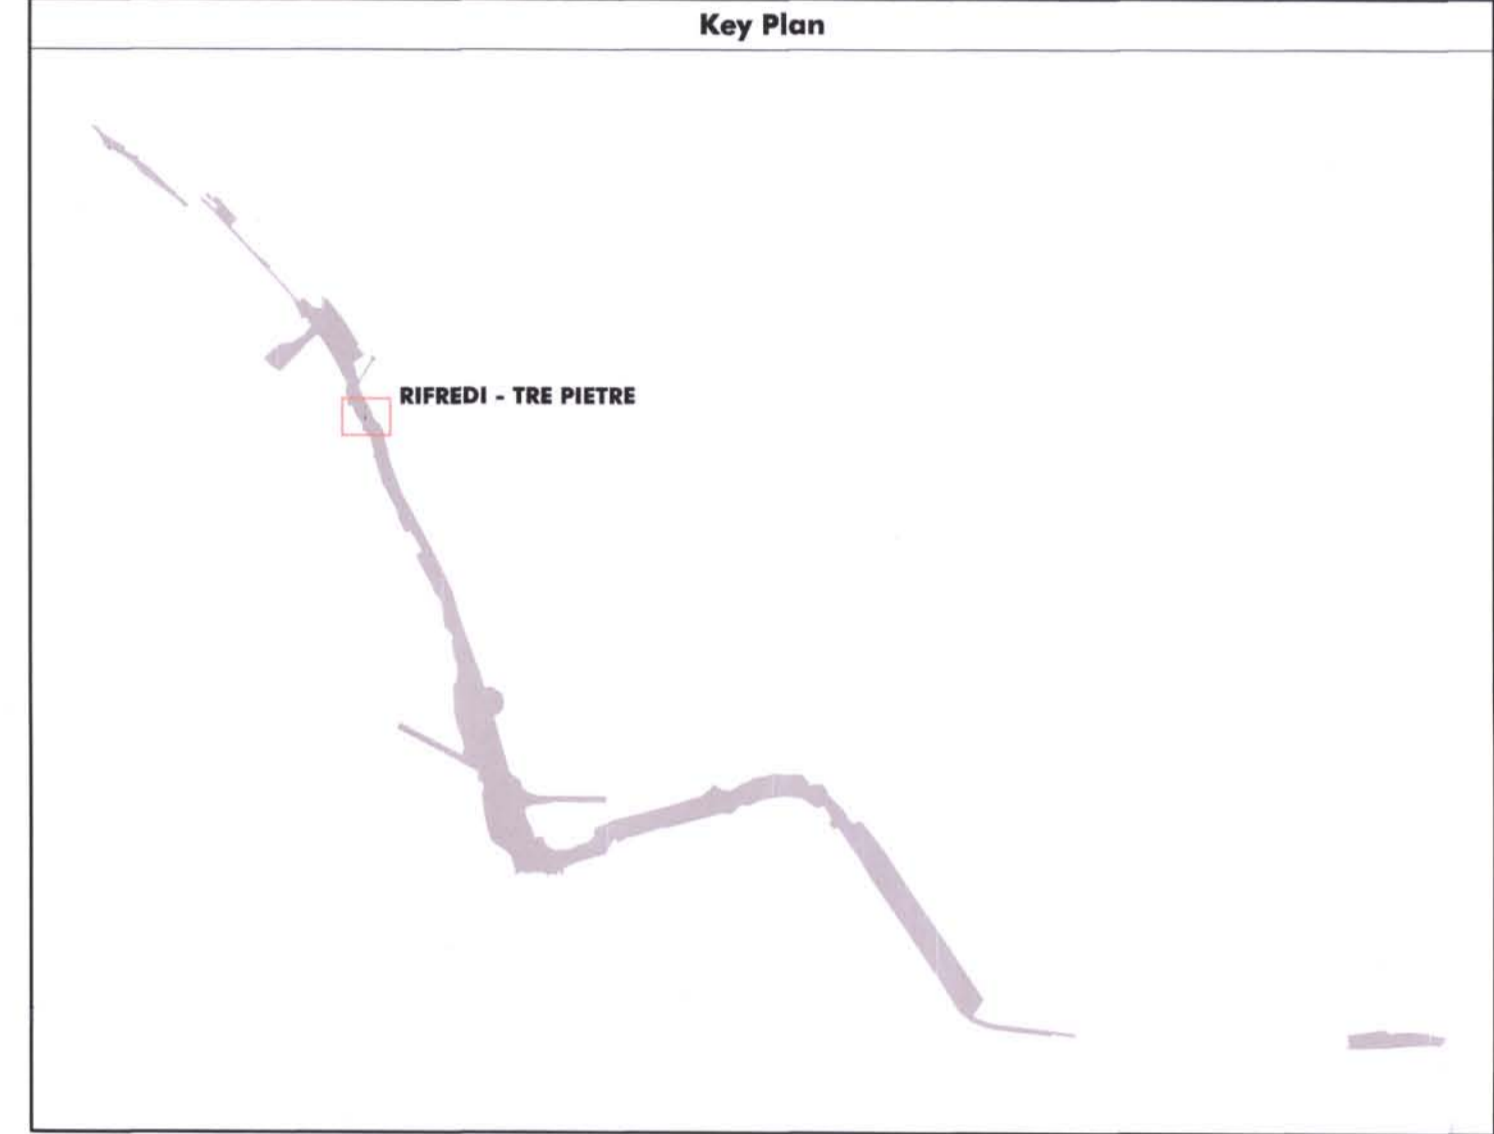

**LEGENDA:**

- Edifici
- Edifici da demolire
- Delimitazione aree demolizioni



Viste aeree fabbricati in demolizione

COMMITTENTE: 0271

**SRFI**  
RETE FERROVIARIA ITALIANA  
GRUPPO FERROVIE DELLO STATO

ALTA SORVEGLIANZA: **ITALFERR**  
GRUPPO FERROVIE DELLO STATO

CONTRAENTE GENERALE: **nodavia**

**PROGETTO ESECUTIVO** DI 1° LIVELLO

**LINEA FERROVIARIA MILANO-NAPOLI  
NODO DI FIRENZE - PENETRAZIONE URBANA LINEA A.V.  
PASSANTE AV**

**Lotto 2**

ELABORATO: DEMOLIZIONI  
Area delle Tre Pietre

ITALFERR	CONTRAENTE GENERALE	DIREZIONE LAVORI	Data
Validato: Data: _____	<b>NODAVIA</b> SOC. CONS. PERAZIONI Via... 75 42029... (RE) C.F. e P. ... TEL. 0522/961111		

COMMESSA	LOTTO	FASE	ENTE	TIPO DOC.	OPERA/DISCIPLINA	PROGR.	REV.	SCALA:
FEW1	40	E	ZZ	P8	CA0120	001	A	1:500

PROGETTAZIONE CONTRAENTE GENERALE: Aspetti generali: AMBIENTE - DURAZZANI - GEOECO Progett  
 Strutture - Architettura: SWS Engineering - Studio MAJOWEcki - OPEN PROJECT - Studio LEMBO-FAZIO - ECEco Consulting Ingegneria  
 Impianistica: ANSALDO - BETA PROGETTI - T+T1 - TESFER

Revis.	Descrizione	Redatto	Data	Verificato	Data	Approvato	Data	Autoriz./Data
A	EMISSIONE		18/04/09		19/04/09		22/04/09	
B								
C								

File: FEW1-40-E-ZZ-P8-CA0120-001-A.dwg      Codifica GC:      n. Elab.: