




SEZIONE TRASVERSALE C-C

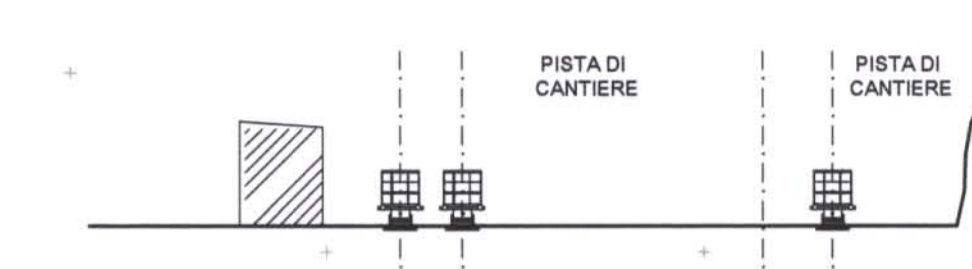

SEZIONE TRASVERSALE B-B

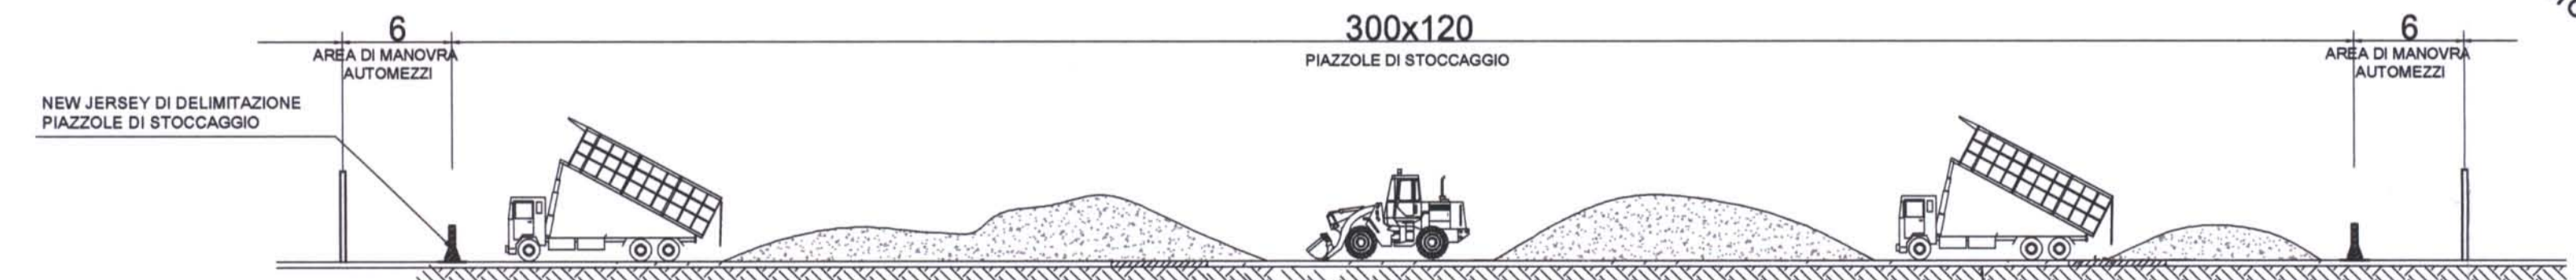

SEZIONE TRASVERSALE A-A

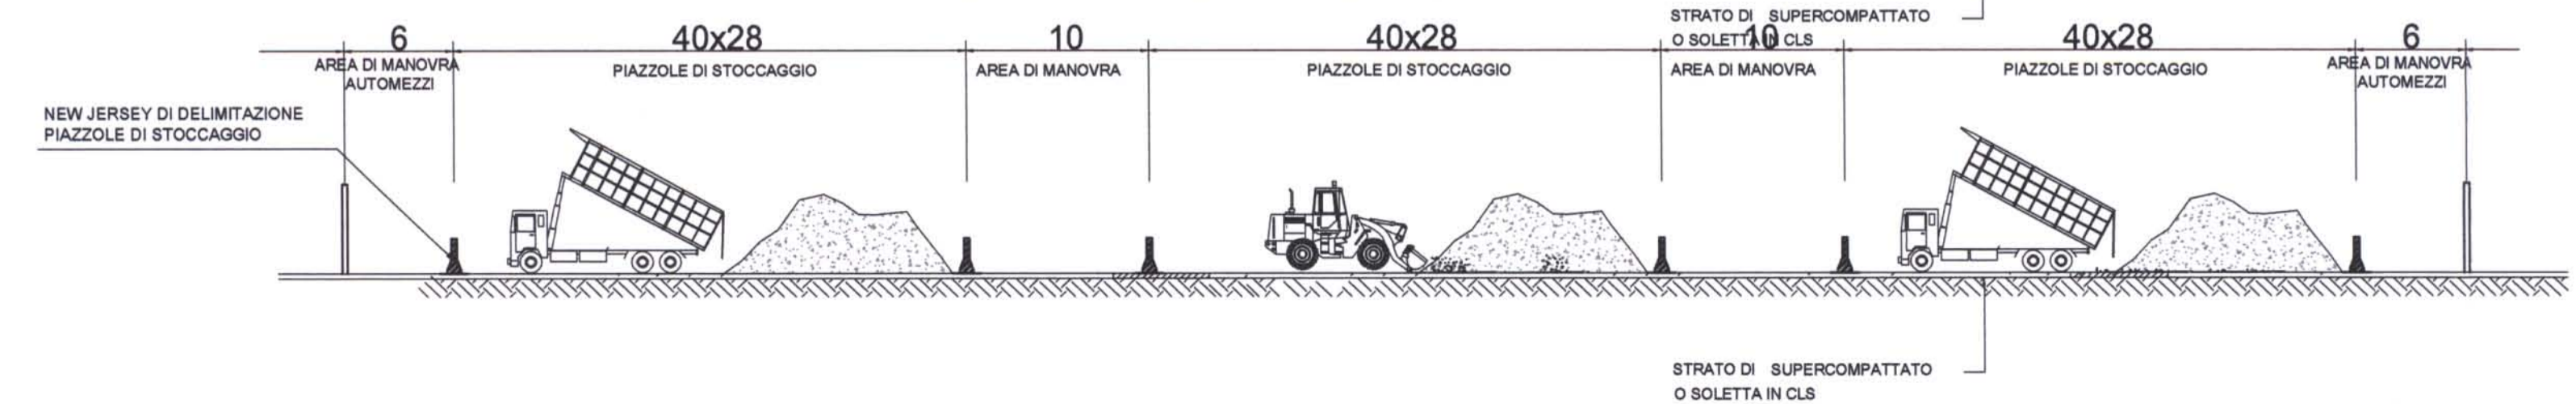

COMMITTENTE:

0274

ALTA SORVEGLIANZA:

CONTRAENTE GENERALE:

PROGETTO ESECUTIVO DI 1° LIVELLO

LINEA FERROVIARIA MILANO-NAPOLI
NODO DI FIRENZE - PENETRAZIONE URBANA LINEA A.V.
PASSANTE AV

Lotto 2

ELABORATO: CANTIERIZZAZIONE AREA S.BARBARA - BRICCHETTE
 Planimetria e Sezioni area stoccaggio e di smarino alle Bricchette

ITALFERR	CONTRAENTE GENERALE	DIREZIONE LAVORI	Data
Vidato	NODAVIA		

COMMESSA	LOTTO	FASE	ENTE	TIPO DOC.	OPERA/DISCIPLINA	PROGR.	REV.	SCALA:
FEW1	40	E	ZZ	P8	CA0201	001	A	1:500

PROGETTAZIONE CONTRAENTE GENERALE: Appalti generali: AMBIENTE - DURAZZANI - GECECO Progetti
 Strutture - Architettura: SWS Engineering - Studio MAJOWEcki - OPEN PROJECT - Studio LEMBO-FAZIO - ECI-Eco Consulting Ingegneria
 Impiantistica: ANSALDO - BETA PROGETTI - I.A.T.I. - TESFER

Rev.	Descrizione	Redatto	Data	Verificato	Data	Approvato	Data	Autoriz./Data
A	EMISSIONE		08/03/08		08/03/08		08/03/08	
B								
C								