SVILUPPATA PARATIA
GALL. ART. BINARIO DISPARI *scala 1:200*

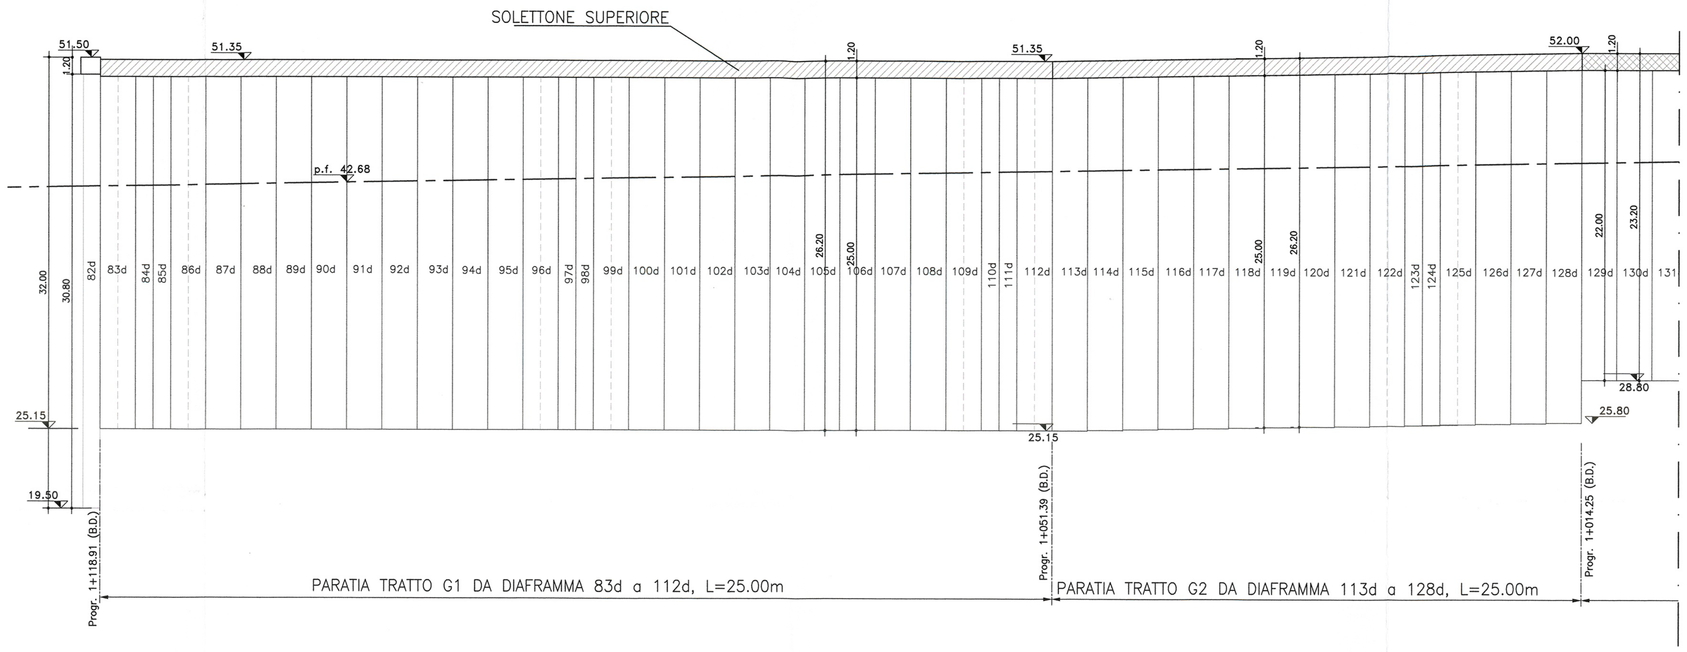

CARATTERISTICHE PARATIA
BINARIO DISPARI

PARATIA LATO BINARIO DISPARI

n°	Ltot (m)	Lungh. diafr. (m)	H solett. (m)	Spessore (m)	Largh. (m)
83d	26.20	25.00	1.20	1.20	2.50
84d	26.20	25.00	1.20	1.20	2.50
85d	26.20	25.00	1.20	1.20	2.50
86d	26.20	25.00	1.20	1.20	2.50
87d	26.20	25.00	1.20	1.20	2.50
88d	26.20	25.00	1.20	1.20	2.50
89d	26.20	25.00	1.20	1.20	2.50
90d	26.20	25.00	1.20	1.20	2.50
91d	26.20	25.00	1.20	1.20	2.50
92d	26.20	25.00	1.20	1.20	2.50
93d	26.20	25.00	1.20	1.20	2.50
94d	26.20	25.00	1.20	1.20	2.50
95d	26.20	25.00	1.20	1.20	2.50
96d	26.20	25.00	1.20	1.20	2.50
97d	26.20	25.00	1.20	1.20	2.50
98d	26.20	25.00	1.20	1.20	2.50
99d	26.20	25.00	1.20	1.20	2.50
100d	26.20	25.00	1.20	1.20	2.50
101d	26.20	25.00	1.20	1.20	2.50
102d	26.20	25.00	1.20	1.20	2.50

PARATIA LATO BINARIO DISPARI

n°	Ltot (m)	Lungh. diafr. (m)	H solett. (m)	Spessore (m)	Largh. (m)
103d	26.20	25.00	1.20	1.20	2.50
104d	26.20	25.00	1.20	1.20	2.50
105d	26.20	25.00	1.20	1.20	2.50
106d	26.20	25.00	1.20	1.20	2.50
107d	26.20	25.00	1.20	1.20	2.50
108d	26.20	25.00	1.20	1.20	2.50
109d	26.20	25.00	1.20	1.20	2.50
110d	26.20	25.00	1.20	1.20	2.50
111d	26.20	25.00	1.20	1.20	2.50
112d	26.20	25.00	1.20	1.20	2.50
113d	26.20	25.00	1.20	1.20	2.50
114d	26.20	25.00	1.20	1.20	2.50
115d	26.20	25.00	1.20	1.20	2.50
116d	26.20	25.00	1.20	1.20	2.50
117d	26.20	25.00	1.20	1.20	2.50
118d	26.20	25.00	1.20	1.20	2.50
119d	26.20	25.00	1.20	1.20	2.50
120d	26.20	25.00	1.20	1.20	2.50
121d	26.20	25.00	1.20	1.20	2.50
122d	26.20	25.00	1.20	1.20	2.50

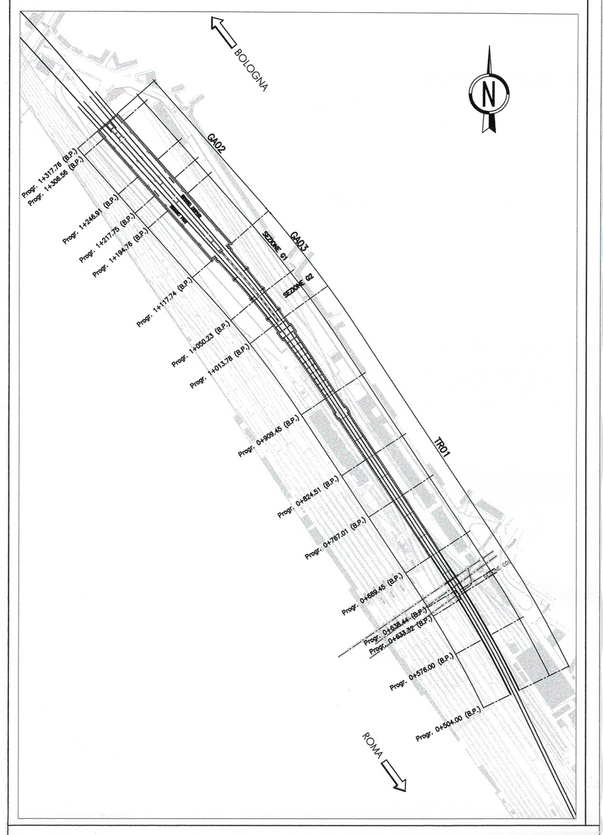

SVILUPPATA PARATIA
GALL. ART. BINARIO PARI *scala 1:200*

CARATTERISTICHE PARATIA
BINARIO PARI

PARATIA LATO BINARIO PARI

n°	Ltot (m)	Lungh. diafr. (m)	H solett. (m)	Spessore (m)	Largh. (m)
83p	26.20	25.00	1.20	1.20	2.50
84p	26.20	25.00	1.20	1.20	2.50
85p	26.20	25.00	1.20	1.20	2.50
86p	26.20	25.00	1.20	1.20	2.50
87p	26.20	25.00	1.20	1.20	2.50
88p	26.20	25.00	1.20	1.20	2.50
89p	26.20	25.00	1.20	1.20	2.50
90p	26.20	25.00	1.20	1.20	2.50
91p	26.20	25.00	1.20	1.20	2.50
92p	26.20	25.00	1.20	1.20	2.50
93p	26.20	25.00	1.20	1.20	2.50
94p	26.20	25.00	1.20	1.20	2.50
95p	26.20	25.00	1.20	1.20	2.50
96p	26.20	25.00	1.20	1.20	2.50
97p	26.20	25.00	1.20	1.20	2.50
98p	26.20	25.00	1.20	1.20	2.50
99p	26.20	25.00	1.20	1.20	2.50
100p	26.20	25.00	1.20	1.20	2.50
101p	26.20	25.00	1.20	1.20	2.50
102p	26.20	25.00	1.20	1.20	2.50

PARATIA LATO BINARIO PARI

n°	Ltot (m)	Lungh. diafr. (m)	H solett. (m)	Spessore (m)	Largh. (m)
103p	26.20	25.00	1.20	1.20	2.50
104p	26.20	25.00	1.20	1.20	2.50
105p	26.20	25.00	1.20	1.20	2.50
106p	26.20	25.00	1.20	1.20	2.50
107p	26.20	25.00	1.20	1.20	2.50
108p	26.20	25.00	1.20	1.20	2.50
109p	26.20	25.00	1.20	1.20	2.50
110p	26.20	25.00	1.20	1.20	2.50
111p	26.20	25.00	1.20	1.20	2.50
112p	26.20	25.00	1.20	1.20	1.77
113p	26.20	25.00	1.20	1.20	3.23
114p	26.20	25.00	1.20	1.20	2.50
115p	26.20	25.00	1.20	1.20	2.50
116p	26.20	25.00	1.20	1.20	2.50
117p	26.20	25.00	1.20	1.20	2.50
118p	26.20	25.00	1.20	1.20	2.50
119p	26.20	25.00	1.20	1.20	2.50
120p	26.20	25.00	1.20	1.20	2.50
121p	26.20	25.00	1.20	1.20	2.50
122p	26.20	25.00	1.20	1.20	2.50

SVILUPPATA PARATIA
SETTO CENTRALE *scala 1:200*

CARATTERISTICHE PARATIA
SETTO CENTRALE

DIAFRAMMI SETTO CENTRALE

n°	Ltot (m)	Lungh. diafr. (m)	H solett. (m)	Spessore (m)	Largh. (m)
0s	21.70	20.50	1.20	1.20	2.50
1s	16.20	15.00	1.20	1.20	2.50
2s	16.20	15.00	1.20	1.20	2.50
3s	16.20	15.00	1.20	1.20	2.50
4s	16.20	15.00	1.20	1.20	2.50
5s	16.20	15.00	1.20	1.20	2.50
6s	16.20	15.00	1.20	1.20	2.50
7s	16.20	15.00	1.20	1.20	2.50
8s	16.20	15.00	1.20	1.20	2.50
9s	16.20	15.00	1.20	1.20	2.50
10s	16.20	15.00	1.20	0.80	2.50
11s	16.20	15.00	1.20	0.80	2.50
12s	16.20	15.00	1.20	0.80	2.50
13s	16.20	15.00	1.20	0.80	2.50
14s	16.20	15.00	1.20	0.80	2.50

COMMITTENTE:

RFI RETE FERROVIARIA ITALIANA
GRUPPO FERROVIE DELLO STATO

0377

ALTA SORVEGLIANZA:

ITALFERR
GRUPPO FERROVIE DELLO STATO

CONTRAENTE GENERALE

nodavia

PROGETTO ESECUTIVO DI 1° LIVELLO

LINEA FERROVIARIA MILANO-NAPOLI
NODO DI FIRENZE - PENETRAZIONE URBANA LINEA A.V.
PASSANTE AV
Lotto 2

ELABORATO: IMBOCCO SUD - CAMPO DI MARTE
GALLERIA ARTIFICIALE
Scavo di 1° fase - Sviluppata e abaco diaframmi

ITALFERR	CONTRAENTE GENERALE	DIREZIONE LAVORI
Vidimato Data	NODAVIA Soc. Cons. per Azioni, Via San Lazzaro 15, 42014 Castellarano (RE), C.F. e P.I. 02709350357	Data

COMMESSA	LOTTO	FASE	ENTE	TIPO DOC.	OPERA/DISCIPLINA	PROGR.	REV.	SCALA:
FEW1	40	E	ZZ	F9	GA0300	001	B	1:200

PROGETTAZIONE CONTRAENTE GENERALE: Aspetti generali: AMBIENTE - DURAZZINI - GEOSCO Progetti; Strutture - Architettura: SWS Engineering - Studio MAZZIERCHI - OPEN PROJECT - Studio LEMBO-FAZIO - ECI-Eco Consulting Ingegneria; Impiantistica: ANGIZIO - BETA PROGETTI - T.e.T.I. - TESFER

Revis.	Descrizione	Redatto	Data	Verificato	Data	Approvato	Data	Autorizz./Data
A	EMISSIONE	Marichetti	14/01/08	Ing. Cascioli	18/01/08	Ing. Lunardini	28/01/08	
B	EMISSIONE A SEGUITO CdS. 409 del 08/05/09	Marichetti	22/06/09	Ing. Cascioli	24/06/09	Ing. Lunardini	26/06/09	
C								

File: FEW1-40-E-ZZ-F9-GA0300-001-B.dwg | Codifica GC: | n. Elab.: