PLANIMETRIA CEDIMENTI ATTESI AL PIANO CAMPOAGNA PER ABBASSAMENTO FALDA

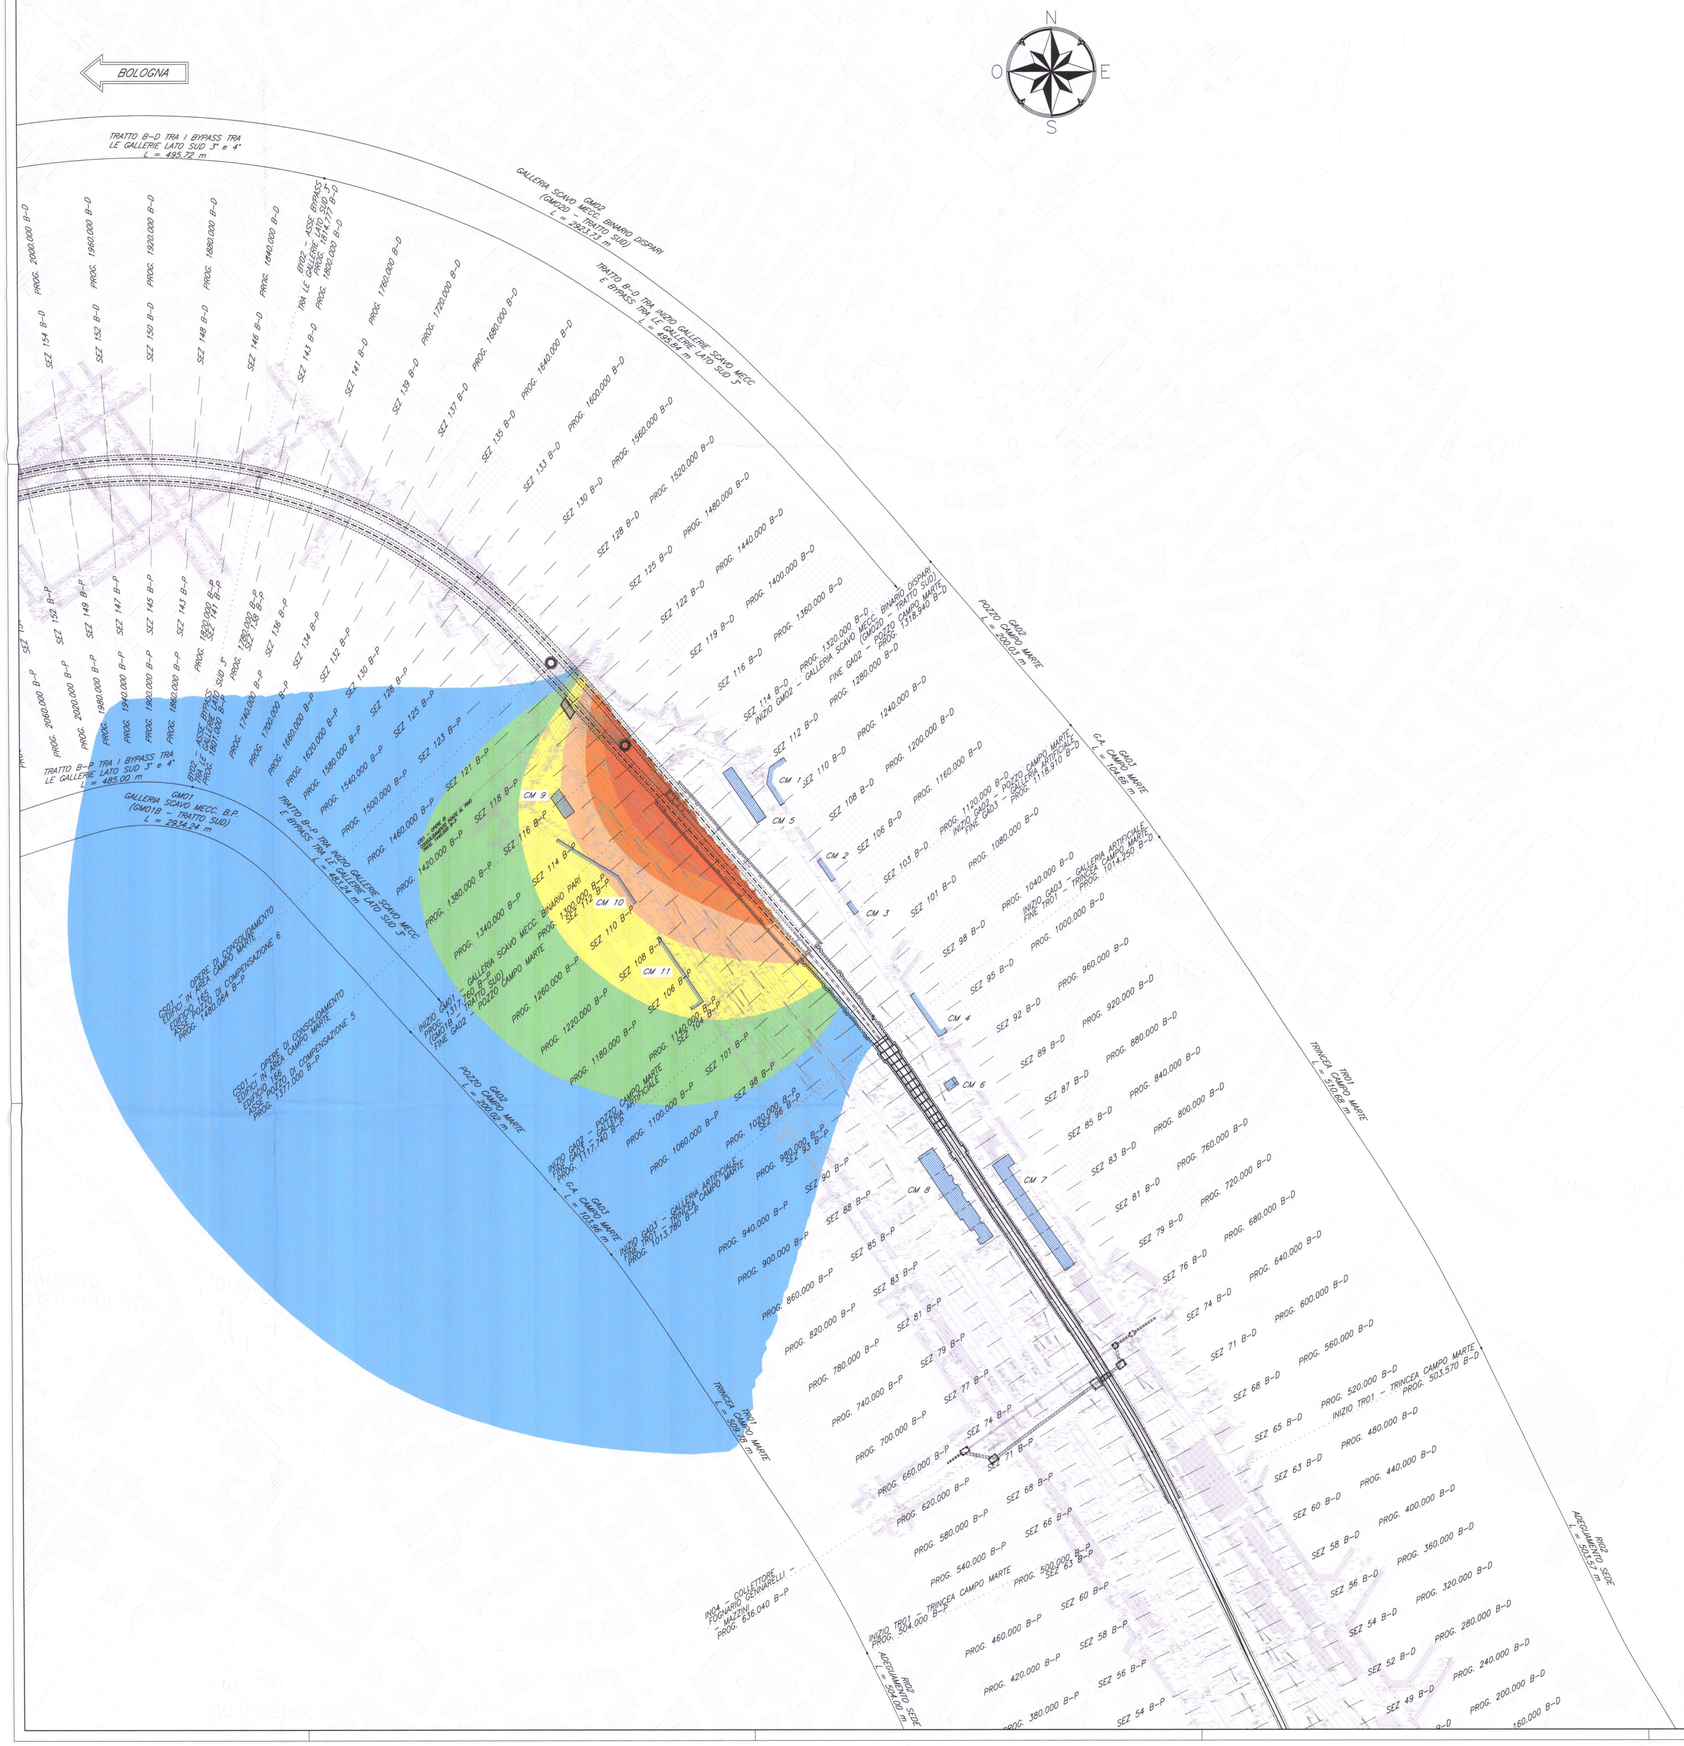

QUADRO D'UNIONE

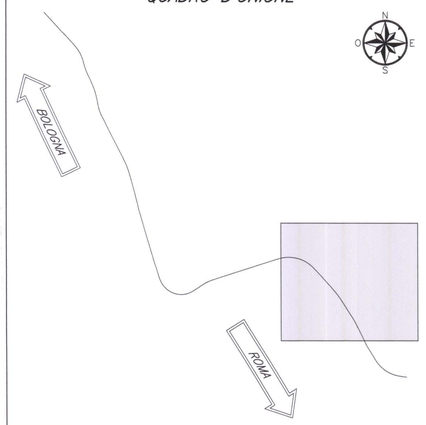

LEGENDA

CEDIMENTI DEL PIANO CAMPAGNA:

- Abbassamento della falda da 0.00 a 0.10m con conseguenti cedimenti del Piano Campagna compreso tra 0.00 e 0.06 cm
- Abbassamento della falda da 0.10 a 0.20m con conseguenti cedimenti del Piano Campagna compreso tra 0.06 e 0.13 cm
- Abbassamento della falda da 0.20 a 0.30m con conseguenti cedimenti del Piano Campagna compreso tra 0.13 e 0.20 cm
- Abbassamento della falda da 0.30 a 0.40m con conseguenti cedimenti del Piano Campagna compreso tra 0.20 e 0.25 cm
- Abbassamento della falda da 0.40 a 0.50m con conseguenti cedimenti del Piano Campagna compreso tra 0.25 e 0.32 cm
- Abbassamento della falda da 0.50 a 0.60m con conseguenti cedimenti del Piano Campagna compreso tra 0.32 e 0.38 cm
- Abbassamento della falda da 0.60 a 0.70m con conseguenti cedimenti del Piano Campagna compreso tra 0.38 e 0.44 cm
- Abbassamento della falda da 0.70 a 0.80m con conseguenti cedimenti del Piano Campagna compreso tra 0.44 e 0.51 cm

COMMITTENTE:

RFI RETE FERROVIARIA ITALIANA
GRUPPO FERROVIE DELLO STATO

- 0424

ALTA SORVEGLIANZA:

ITALFERR
GRUPPO FERROVIE DELLO STATO

CONTRAENTE GENERALE

nodavia

PROGETTO ESECUTIVO DI 1° LIVELLO

LINEA FERROVIARIA MILANO-NAPOLI
NODO DI FIRENZE - PENETRAZIONE URBANA LINEA A.V.
PASSANTE AV
Lotto 2

ELABORATO: GALLERIE NATURALI ESEGUITE CON SISTEMA MECCANIZZATO
INTERVENTI DI SALVAGUARDIA OPERE INTERFERENTI

Planimetria cedimenti attesi al piano campagna per abbassamento falda

ITALFERR		CONTRAENTE GENERALE	DIREZIONE LAVORI	
Vidimato	Data	NODAVIA SCPA - CONSR. PER AZIONI - Via Tiburtina 1030 - 00156 Roma - Tel. 06 41.09.1 - Fax 06 41.09.1 - Ing. Giuseppe Antonio Bruno - Tel. 0522 [illegible]		Data

COMMESSA	LOTTO	FASE	ENTE	TIPO DOC.	OPERA/DISCIPLINA	PROGR.	REV.	SCALA:
FEW1	40	E	ZZ	P6	GN0200	001	A	1:2000

PROGETTAZIONE CONTRAENTE GENERALE: Aspetti generali: AMBIENTE - DURAZZANI - GEOSECO Project
Strutture - Architettura: SWS Engineering - Studio MACHERCICI - OPEN PROJECT - Studio LEMBO-FAZIO - ECI Eco Consulting Ingegneria
Impiantistico: ANGELDO - BETA PROGETTI - T.e T.I. - TESFER

Revis.	Descrizione	Redatto	Data	Verificato	Data	Approvato	Data	Autorizz. Data
A	Emissione	Ing. Ciac	22/06/09	Ing. Cucino	24/06/09	Ing. Lanzafame	26/06/09	Ing. Fabio Pasqui 26/06/09
B								
C								

File: FEW1_40_E_ZZ_P6_GN0200_001_A.dwg | Codifica GC: | n. Elab.: