COMUNE DI FIRENZE
DIREZIONE SERVIZI TECNICI
SERVIZIO SUPPORTO TECNICO QUARTIERI E IMPIANTI SPORTIVI

CAMPO DI CALCIO "B. BOZZI" - DUE STRADE

TAVOLA N° A01

PLANIMETRIA GENERALE

RAPP.: 1: 200

DATA: Marzo 2013

CAMPO DI CALCIO "B. BOZZI" DUE STRADE – Planimetria Generale
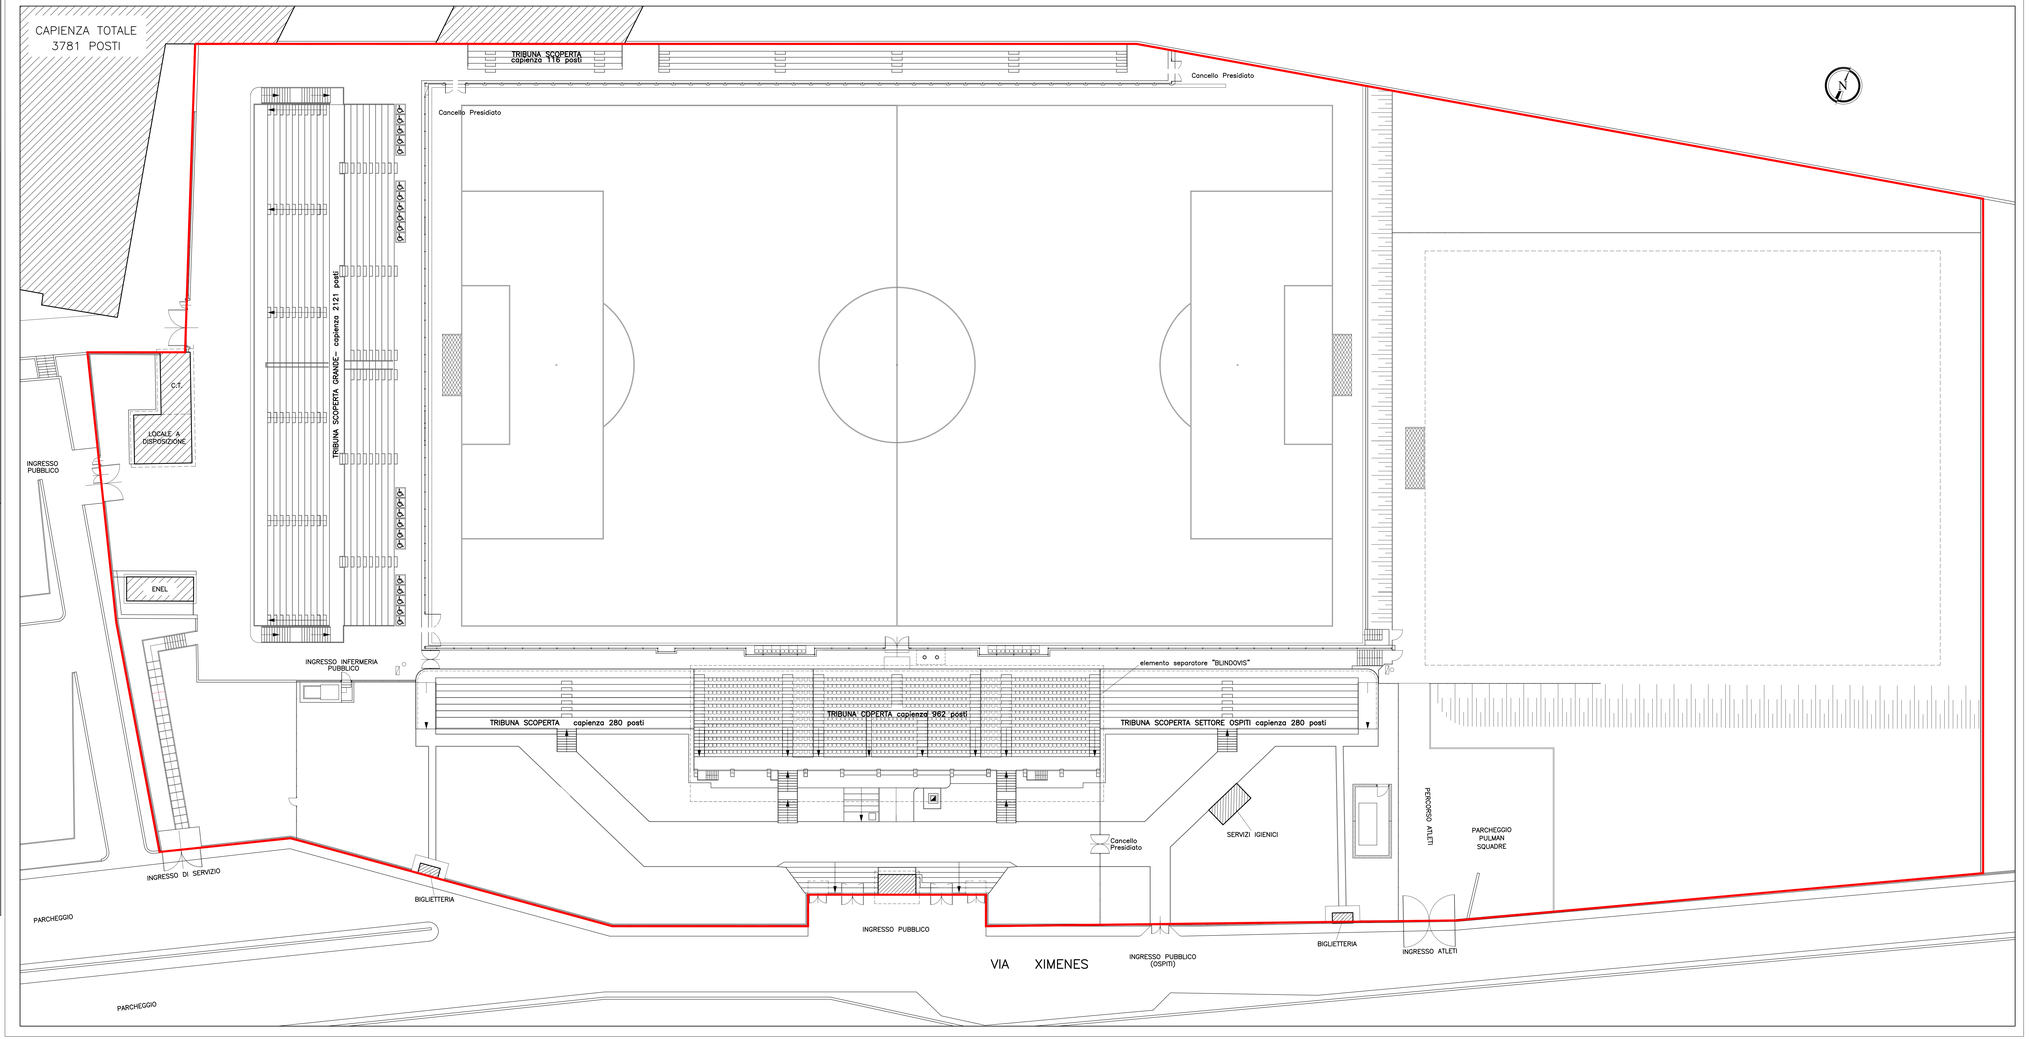
Scala 1:200