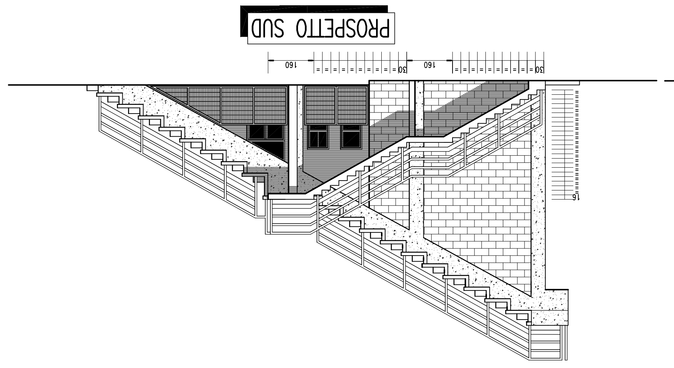

PROSPETTO SUD

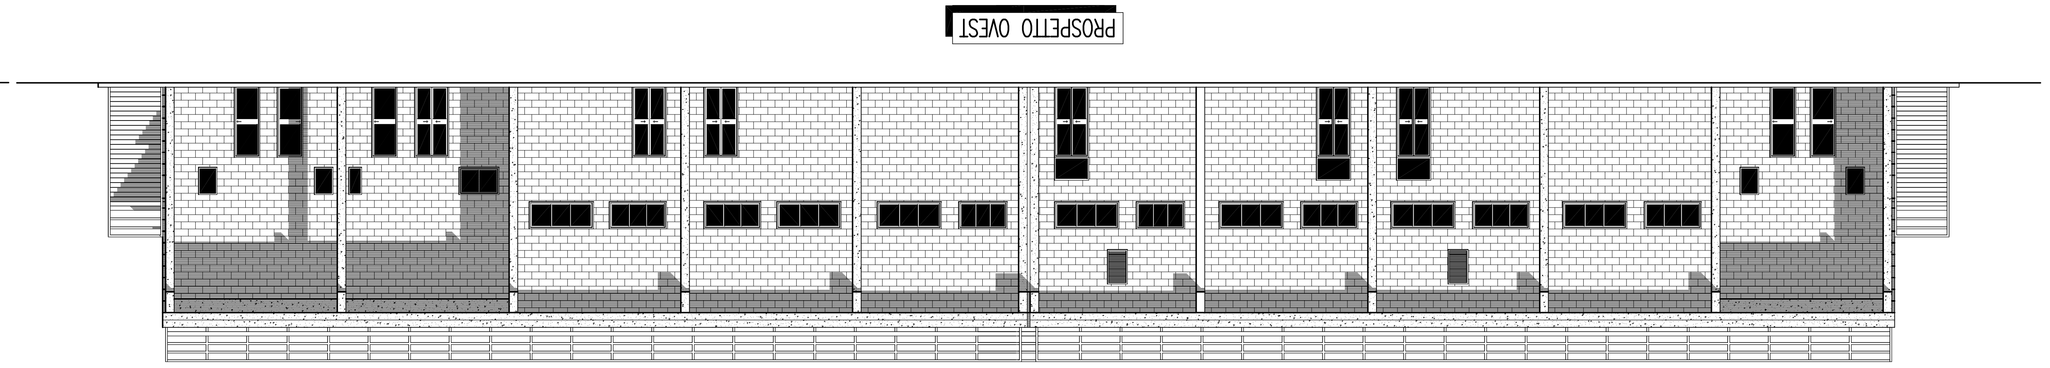

PROSPETTO OVEST

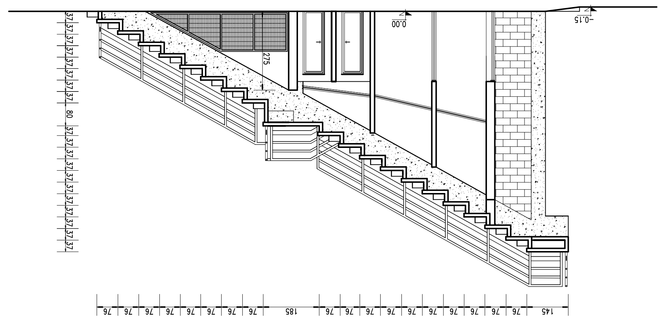

SEZIONE S-S

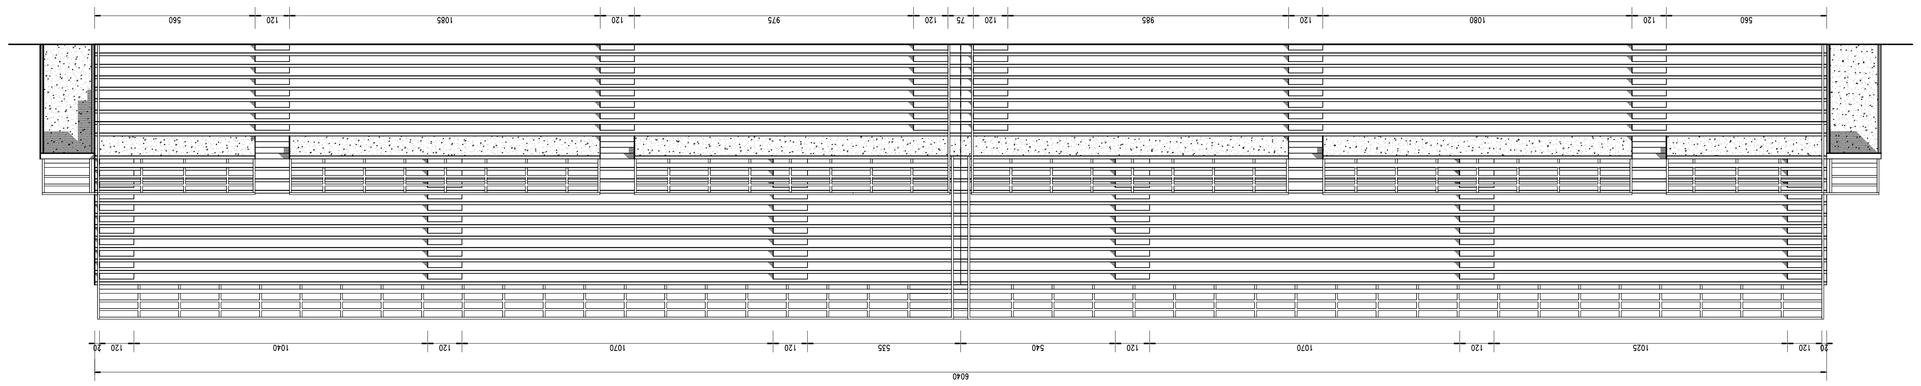

PROSPETTO EST

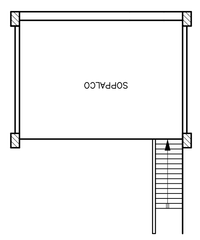


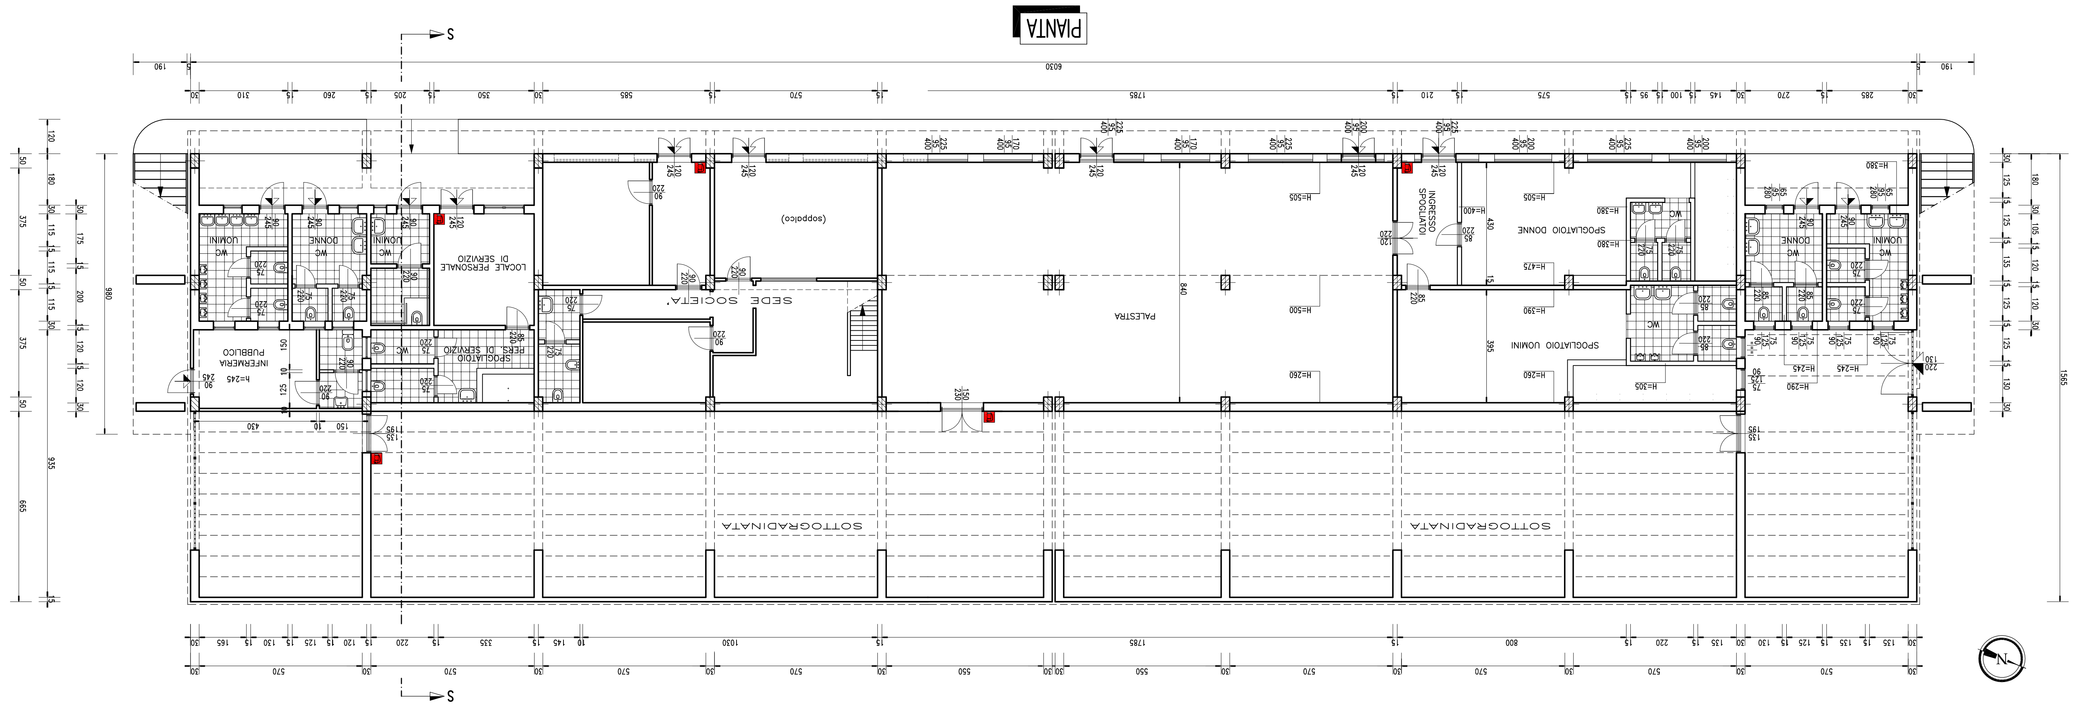


PIANTA

COMUNE DI FIRENZE
DIREZIONE SERVIZI TECNICI
SERVIZIO SUPPORTO TECNICO QUARTIERI E IMPIANTI SPORTIVI
CAMPO DI CALCIO "B. BOZZI" - DUE STRADE

TAVOLA
N° A03

TRIBUNA SCOPERTA GRANDE
Pianta
Prospetto Est – Sezione S/S
Prospetto Ovest – Prospetto Sud

RAPP.TI:
" 1: 100
" 1: 100
" 1: 100

DATA:
Marzo 2013