


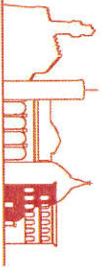


COMUNE DI
FIRENZE

DIREZIONE SERVIZI TECNICI




EX LEOPOLDINE - SPAZI A DISPOSIZIONE PER
BOOK SHOP E CAFFETTERIA


- ZONA CAFFETTERIA PIANO TERRENO MQ. 63,70
PIANO INTERRATO MQ. 29,30
TOTALE MQ. 93,00
- SPAZIO ESTERNO C.A.F.F. MQ. 40,00
- ZONA BOOK SHOP MQ. TOT. 63,00
- ZONA BIGLIETTERIA MQ. 24,00

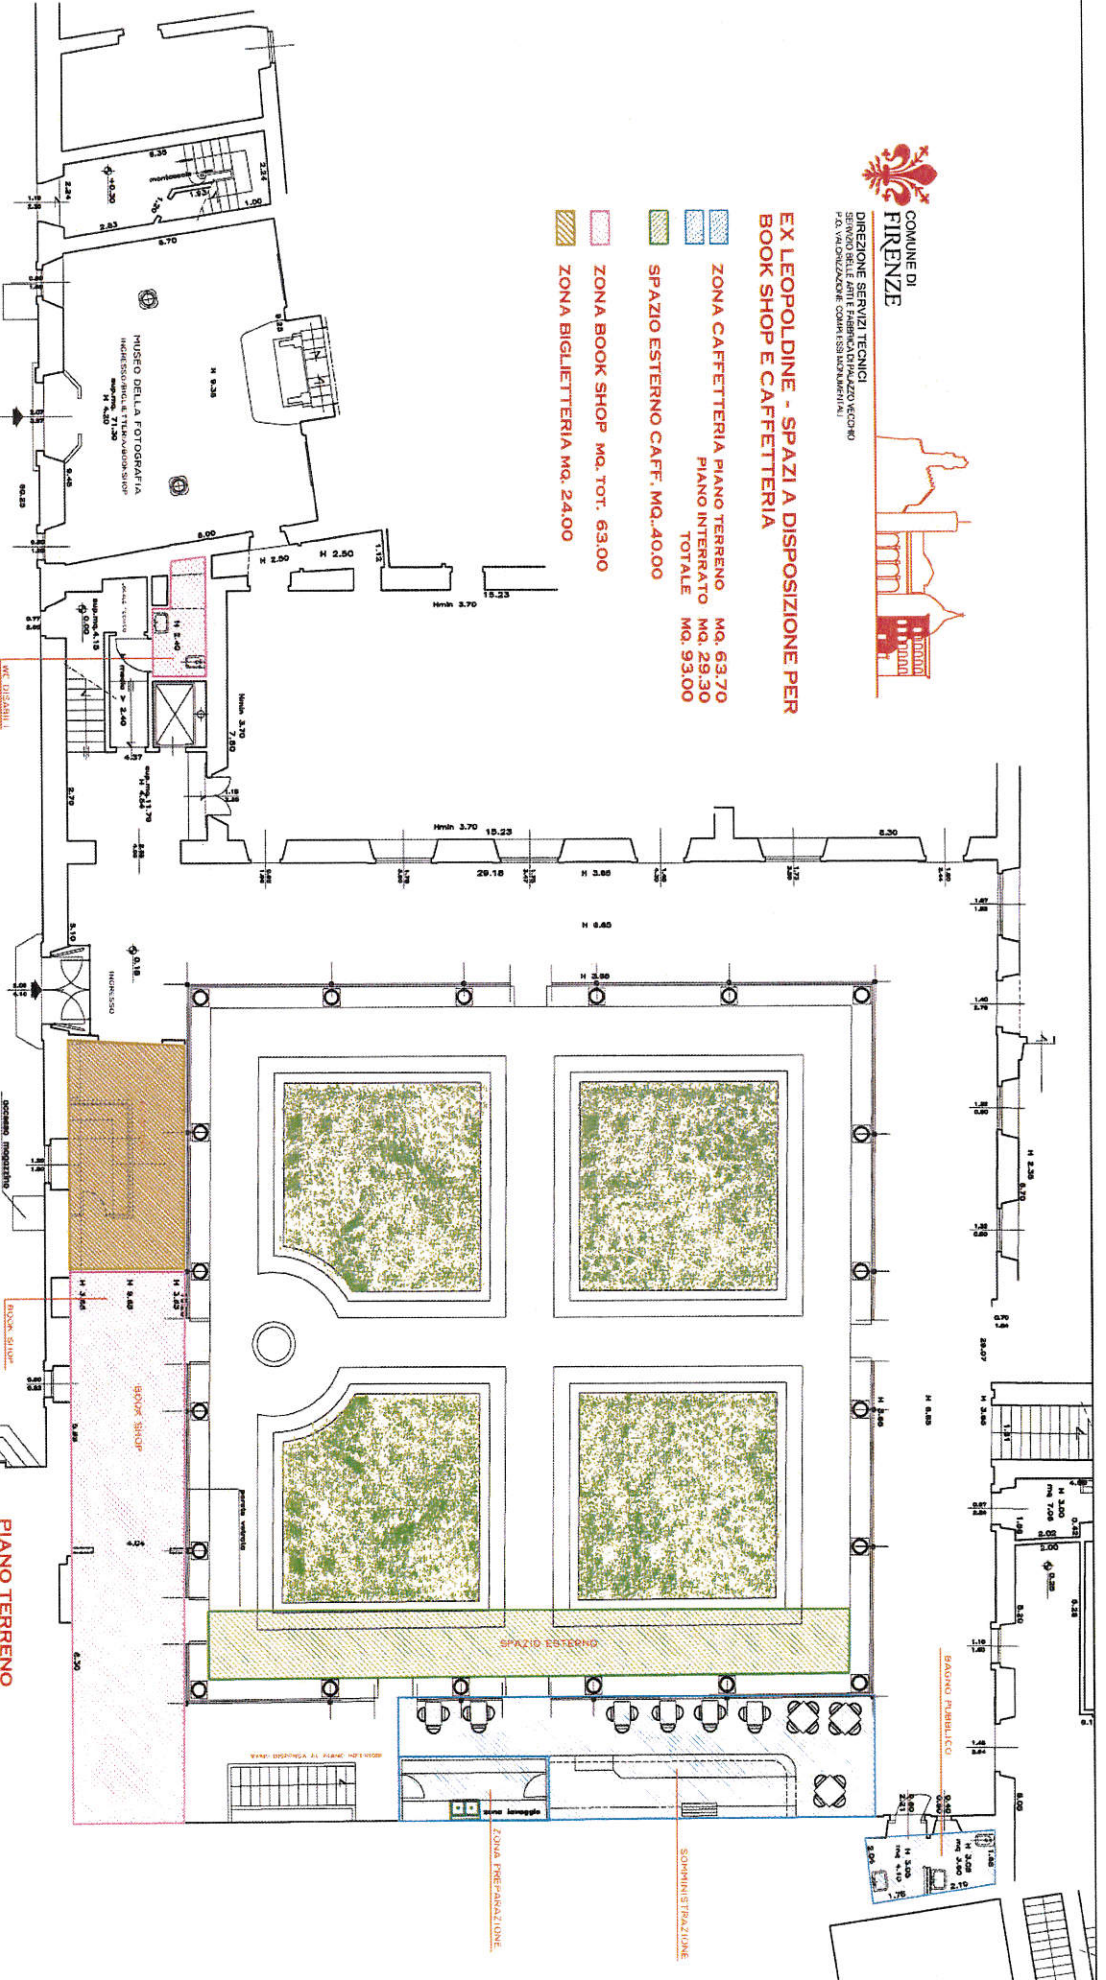

- PIANO TERRENO**

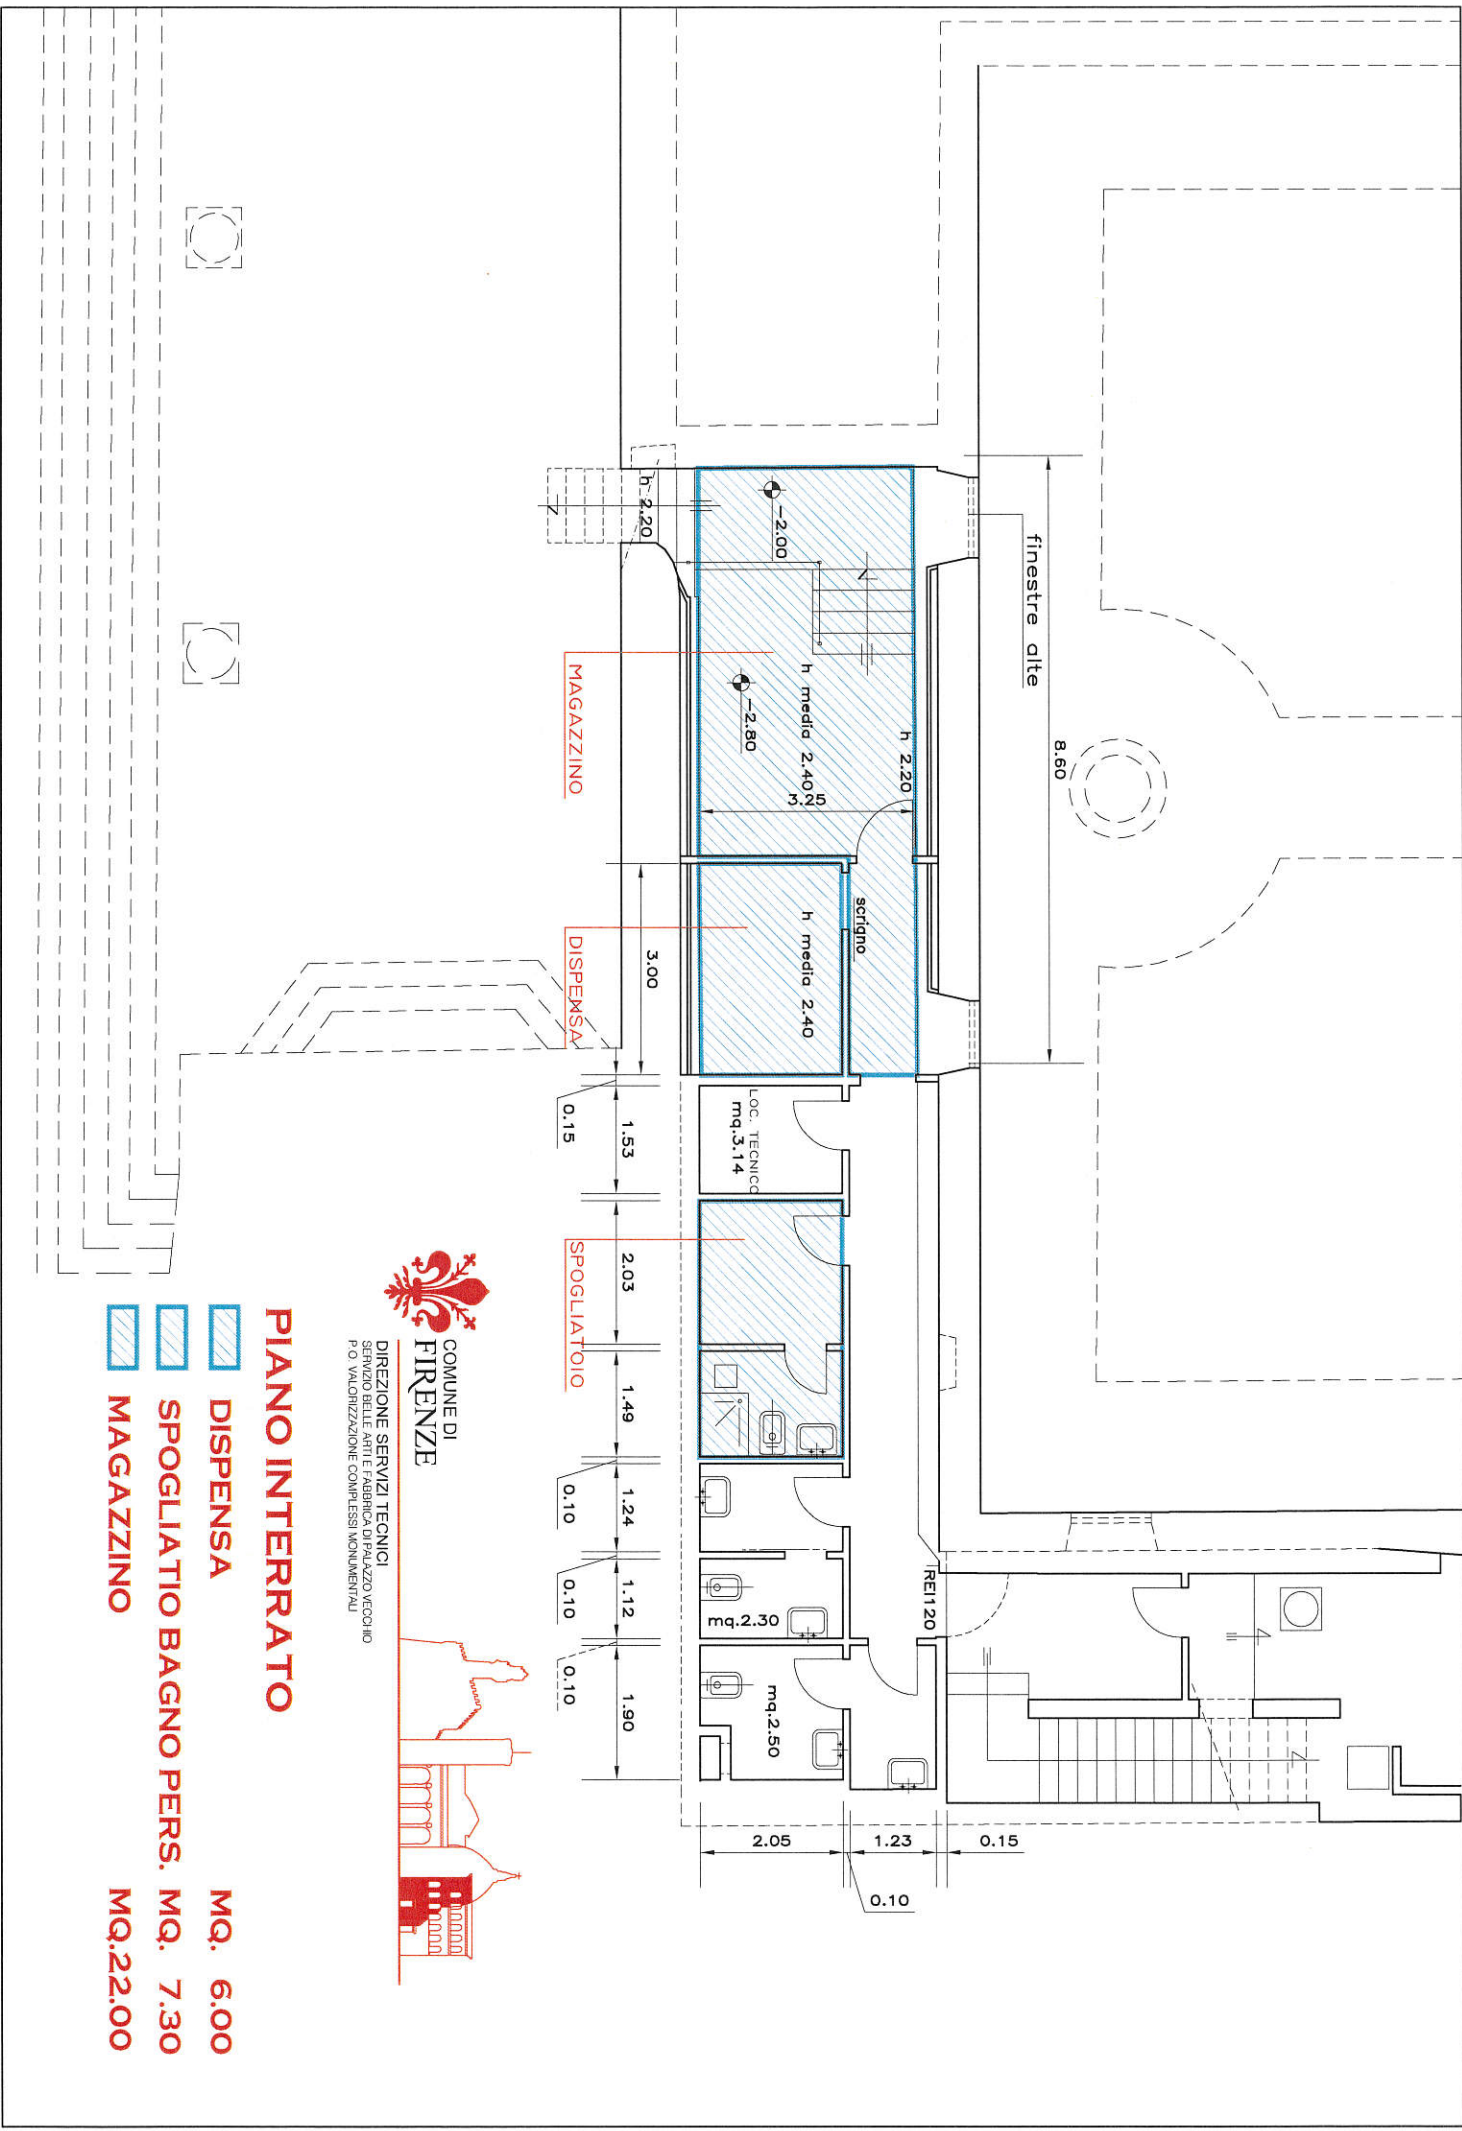

COMUNE DI
FIRENZE
DIREZIONE SERVIZI TECNICI

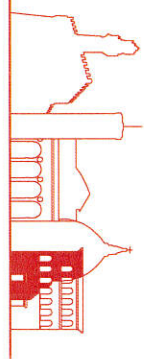

PIANO INTERRATO

- DISPENSA** MQ. 6.00
- SPOGLIATIO BAGNO PERS.** MQ. 7.30
- MAGAZZINO** MQ. 22.00