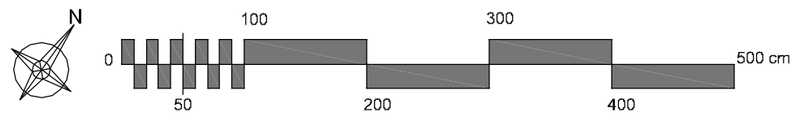

Scala metrica in cm

PIANO SEMINTERRATO
Part. CUCINA - Scala 1:50 (stampa in formato A3)

NOTE:
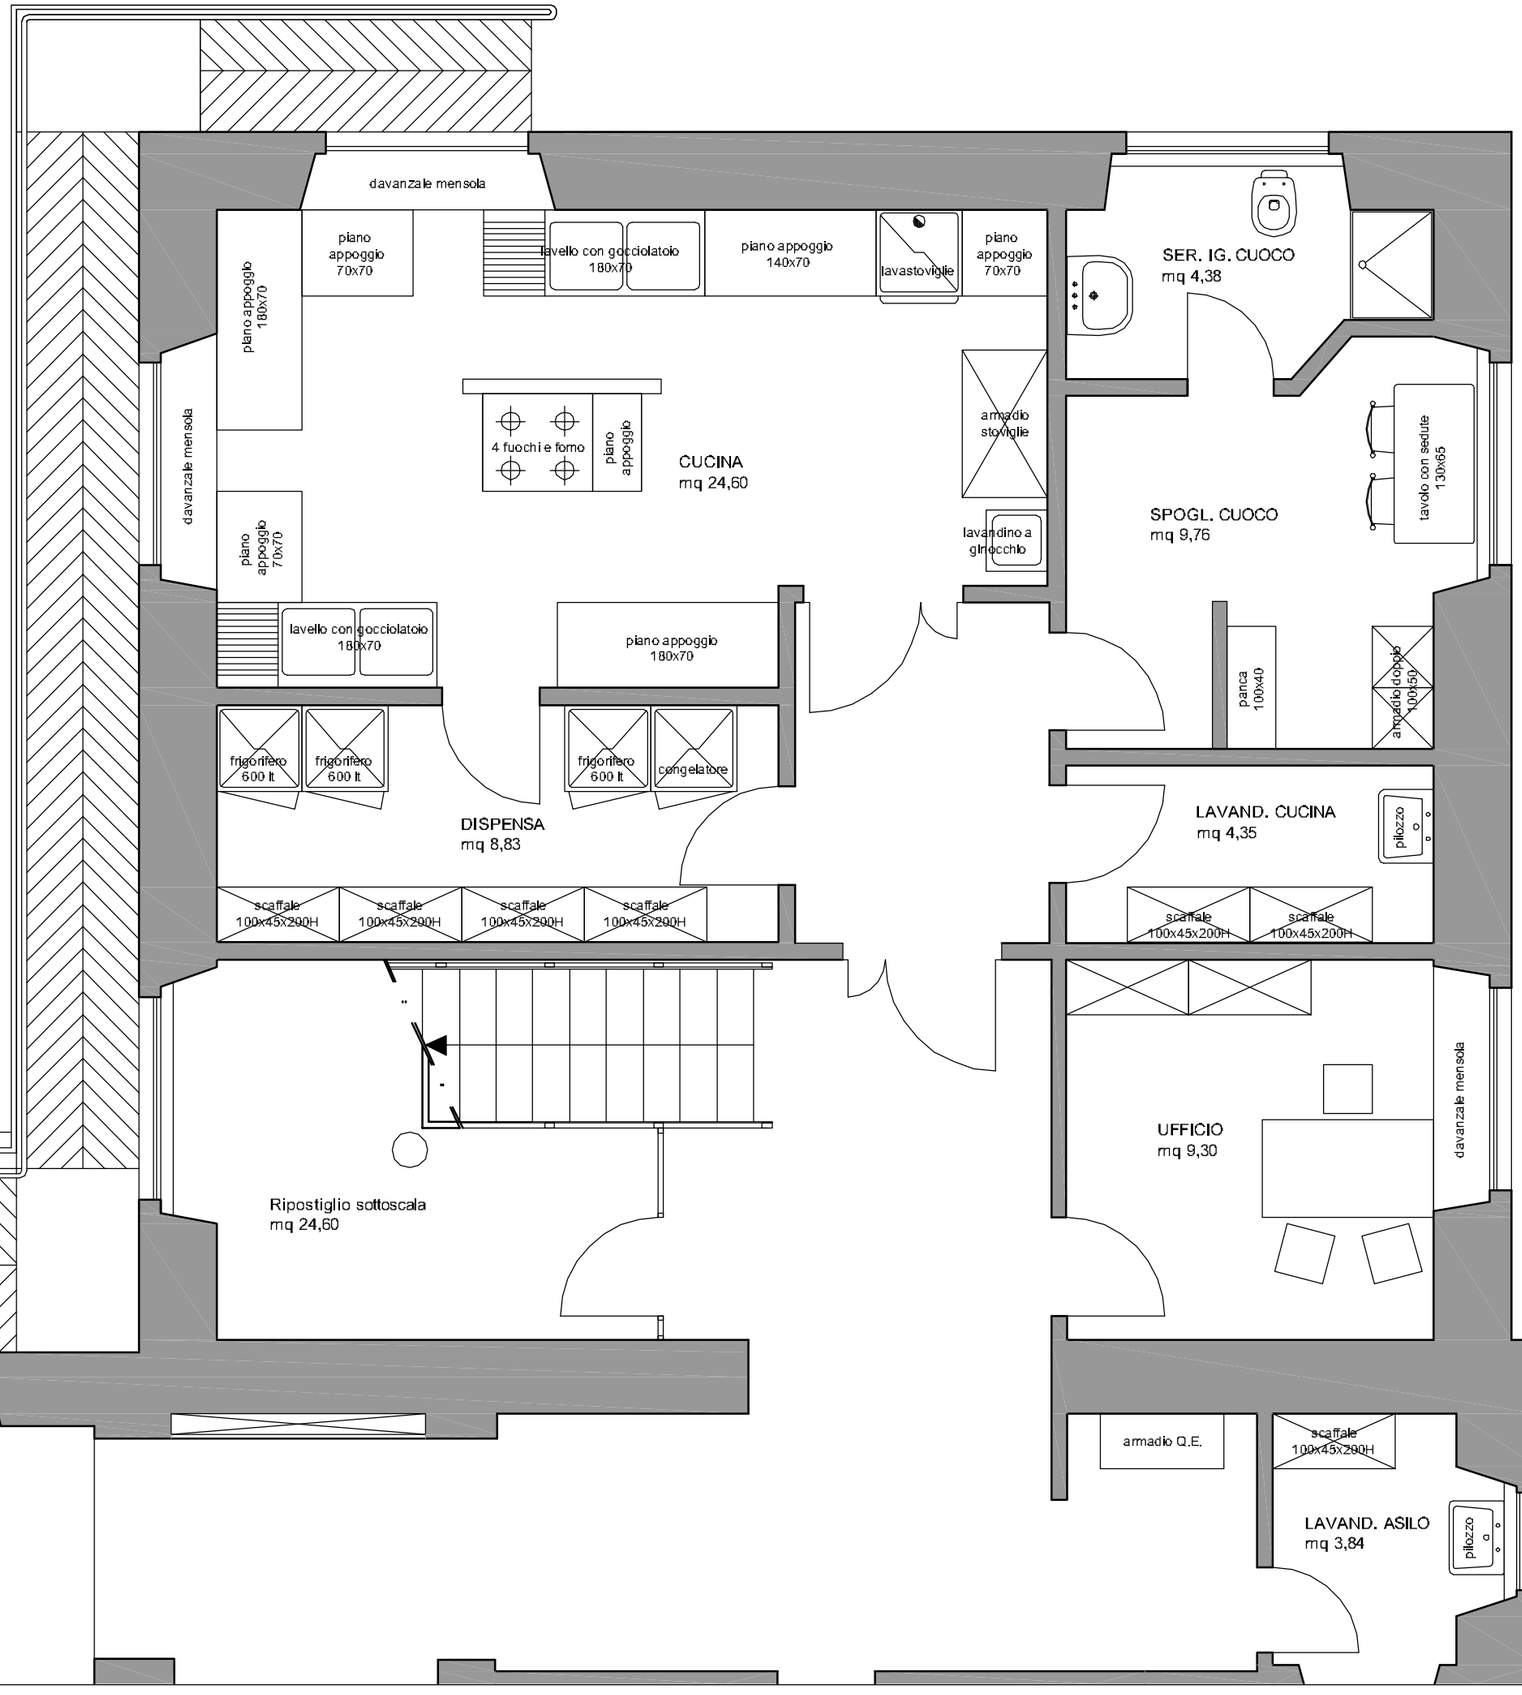
- **Il progetto dell'arredamento zona cucina è stato realizzato con materiali del Catalogo Zanussi Professional (le schede tecniche dei diversi elementi sono disponibili al seguente indirizzo http://www.zanussiprofessional.it/; linea EVO9000 per la cucina; preparazione statica EB LINE per tavoli e lavatoi)**
- **Il numero delle attrezzature ed apparecchi (piani di appoggio, frigoriferi, ecc.) può variare a seconda delle effettive esigenze e disponibilità.**
- **Poiché sono già state realizzate le reti di adduzione (acqua, gas, elettricità) e scarico occorre mantenere la posizione e i modelli degli elementi che necessitano di tali reti**