

**COMUNE DI FIRENZE**


Direzione Nuove Infrastrutture e Mobilità  
Via Mannelli, 119/I - 50132 Firenze (FI)

**SISTEMI DI DIFESA PASSIVA A PROTEZIONE  
DI OBIETTIVI SENSIBILI**

Piazza Duomo - Via dell'Oriuolo

AGOSTO 2017

SCALA 1:200

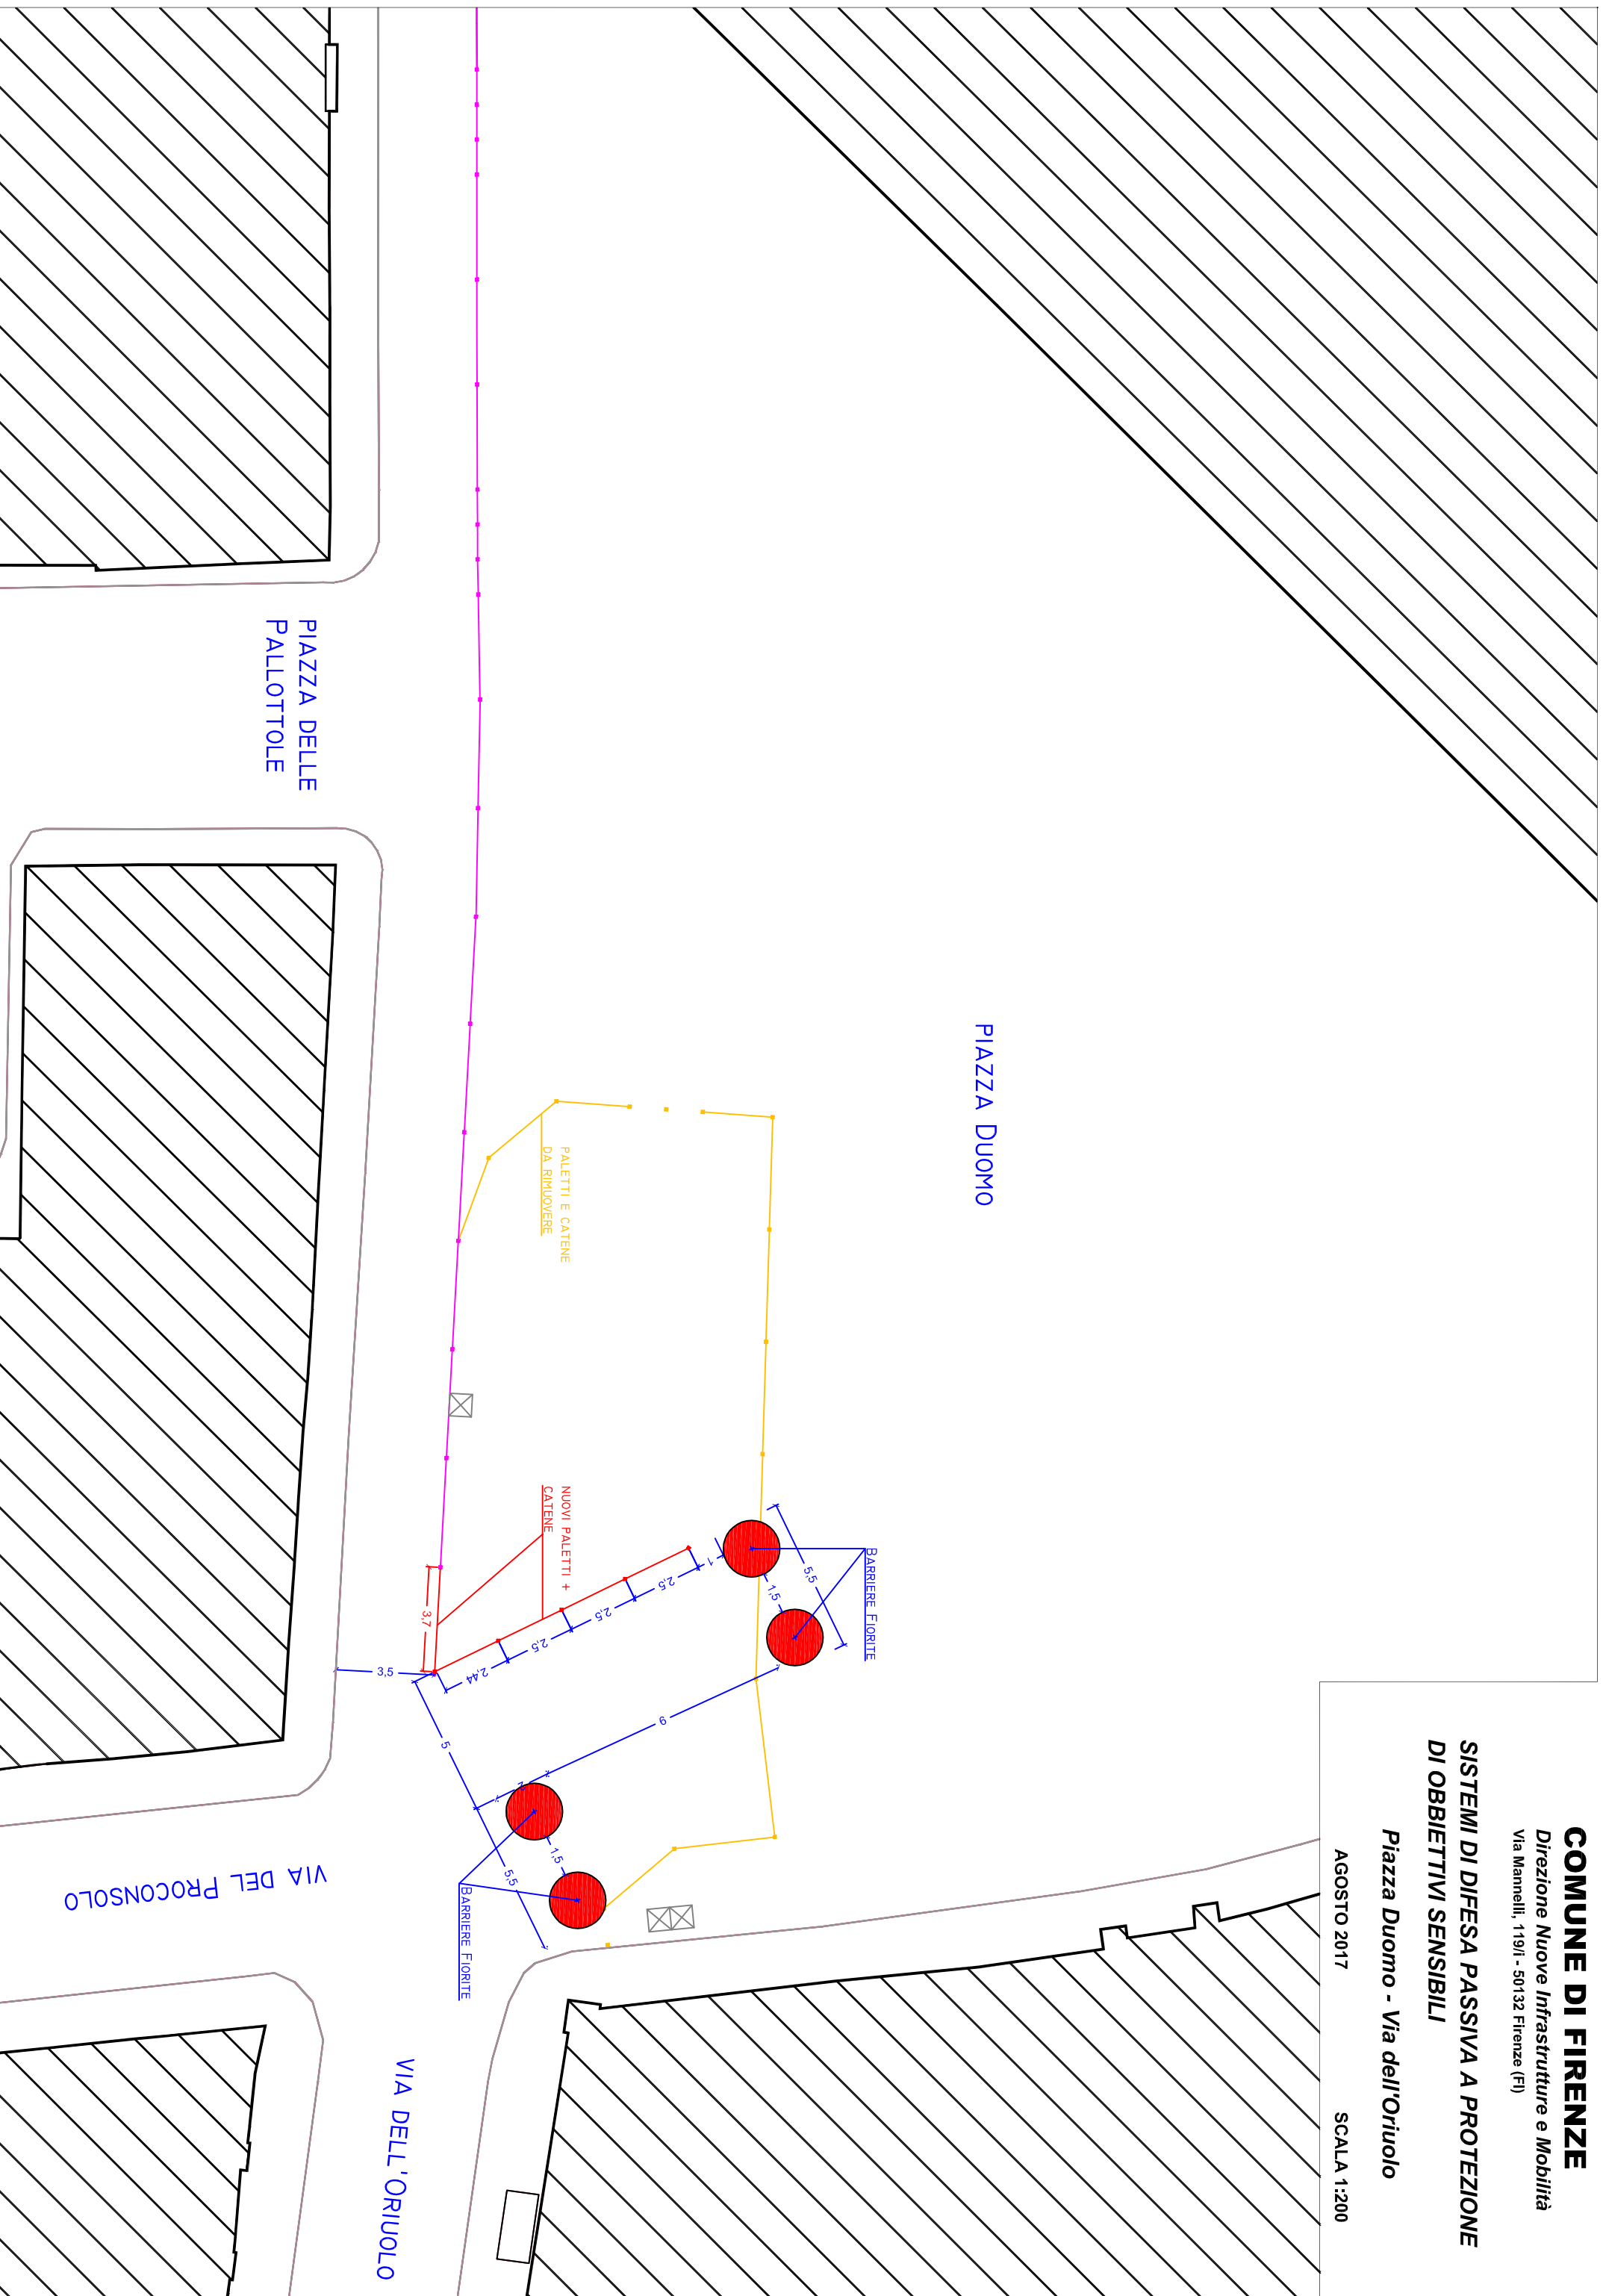

PIAZZA DUOMO

PIAZZA DELLE  
PALLOZZOLE

VIA DEL PROCONSOLO

VIA DELL'ORIUOLO

PALETTI E CATENE  
DA RIMUOVERE

NUOVI PALETTI +  
CATENE

BARRIERE FIORITE

BARRIERE FIORITE