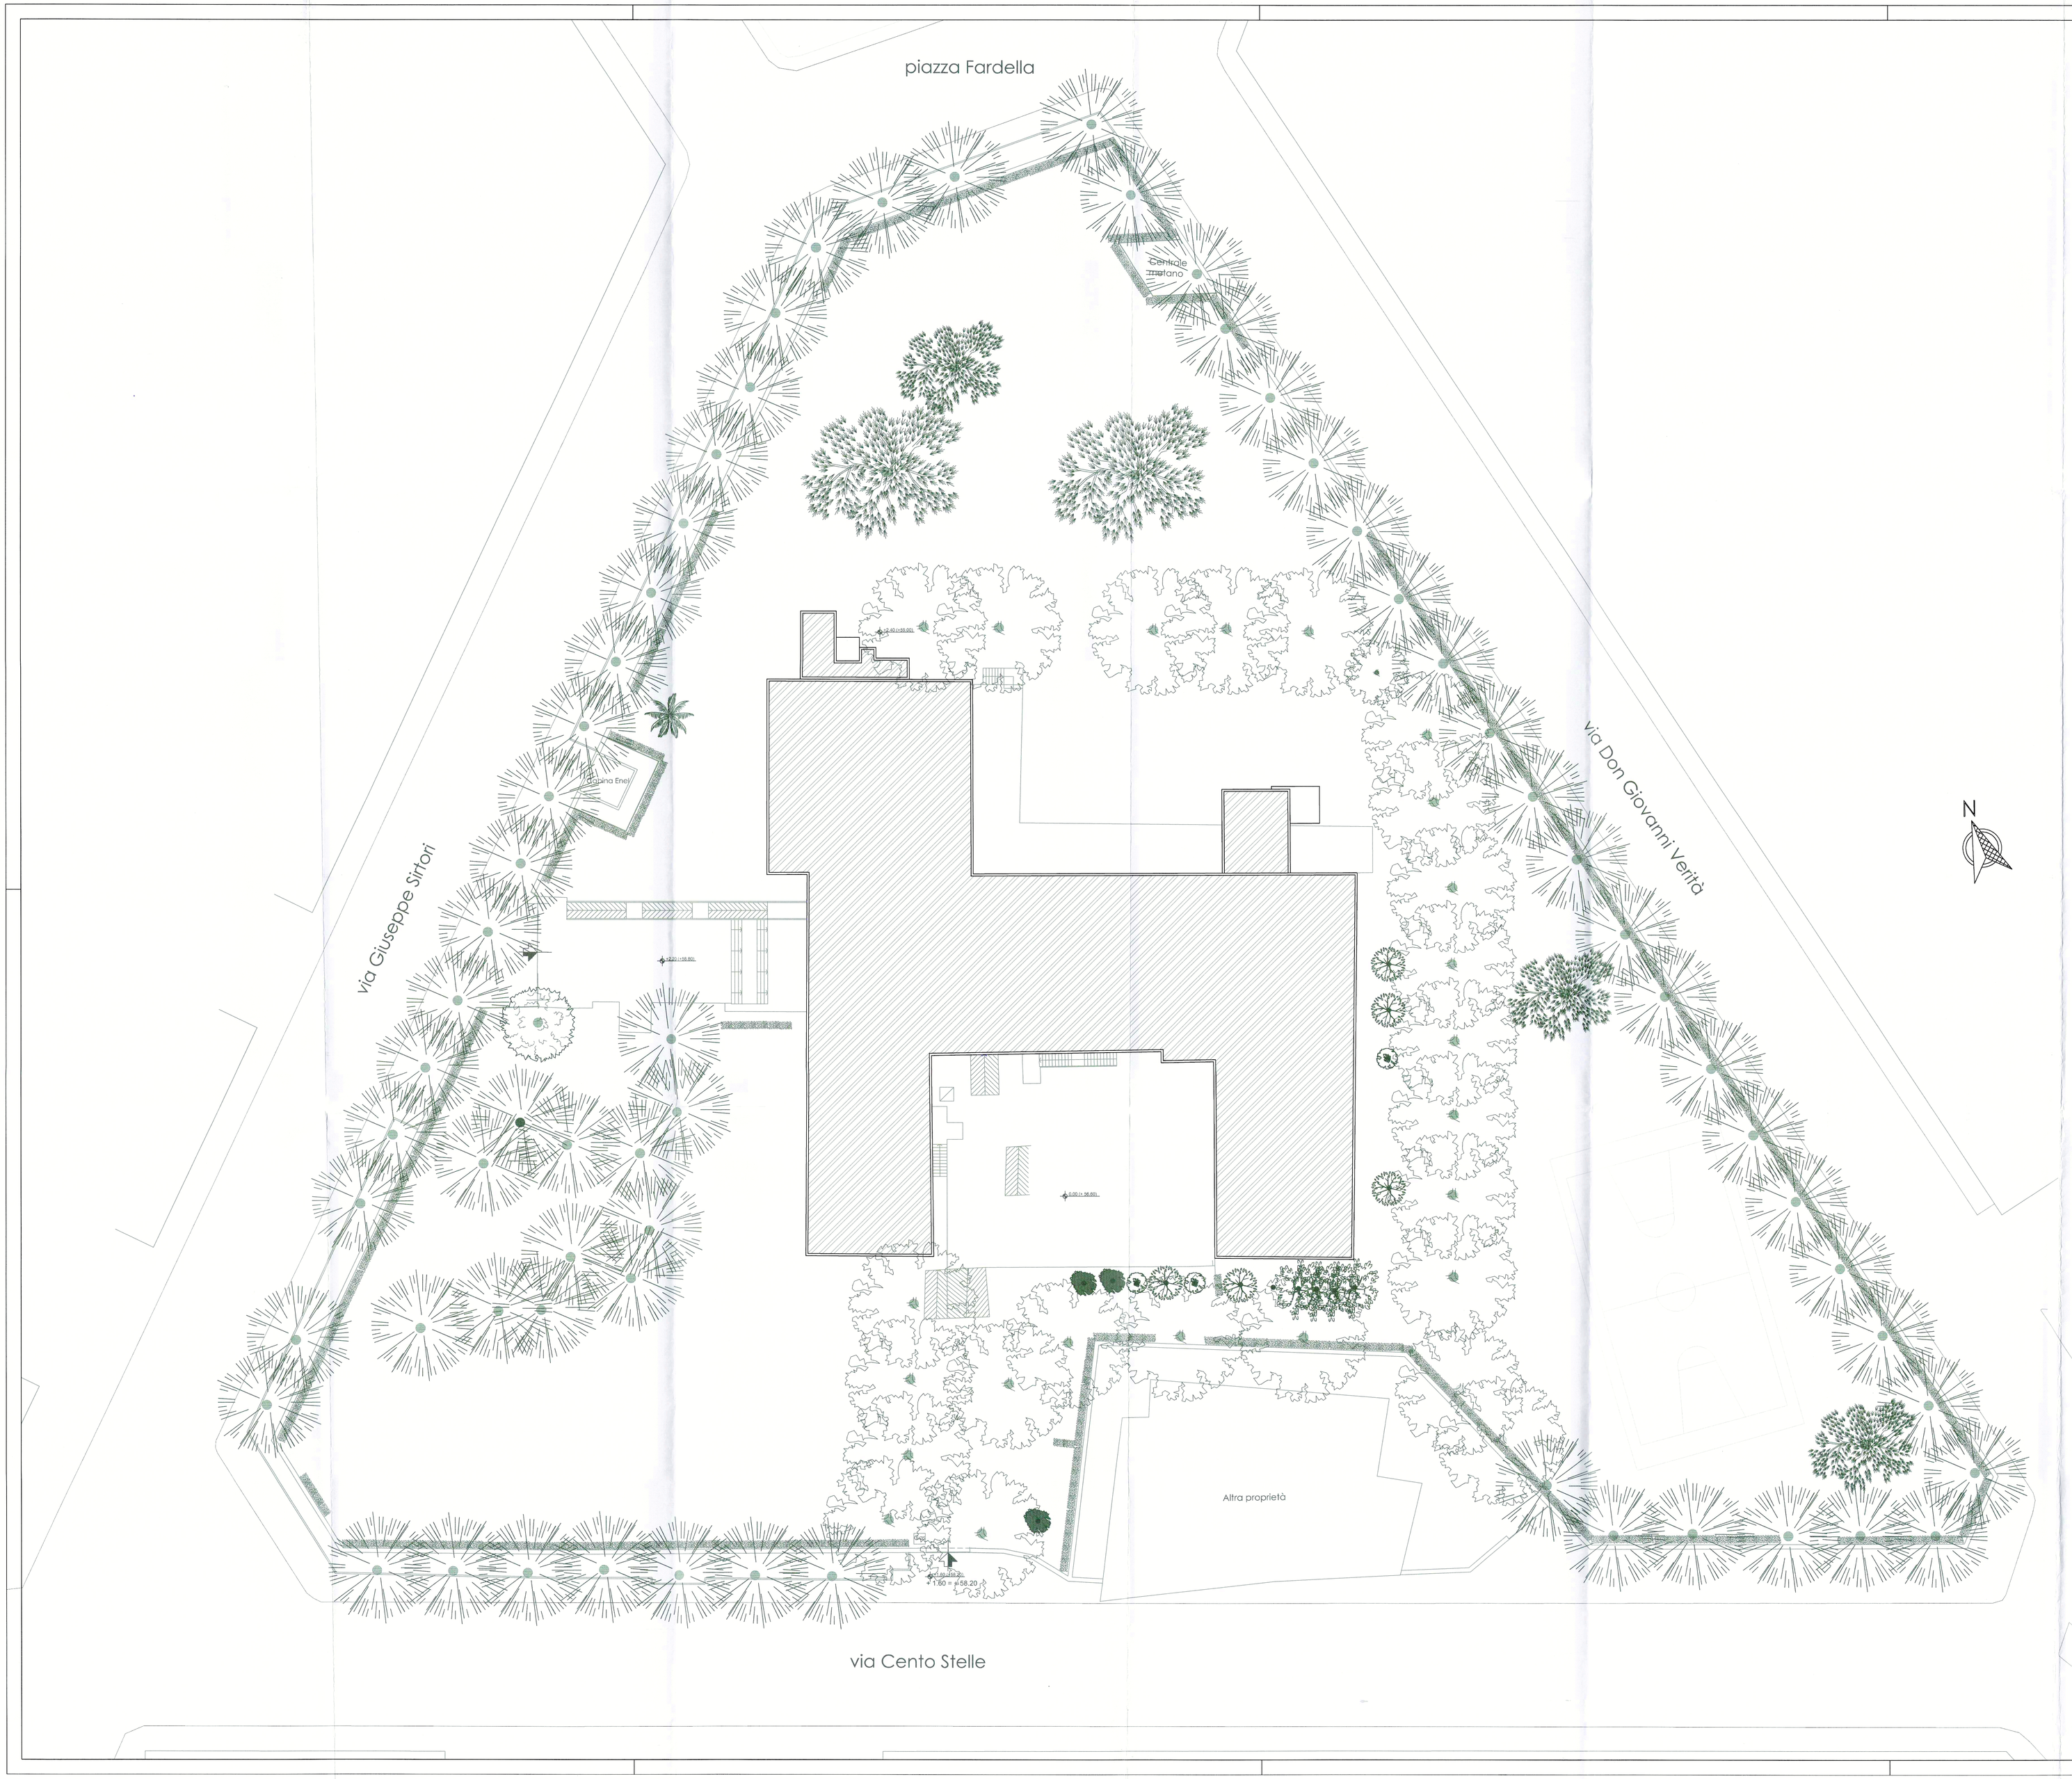

LEGENDA

- Cedrus deodara
- Pinus pinea
- Platanus x acerifolia
- Trachycarpos fortuneii
- Quercus ilex
- Ligustrum japponicum
- Magnolia grandiflora
- Lagestroemia indica
- Siepe mista
- Grandi arbusti

COMUNE DI FIRENZE

DIREZIONE SERVIZI TECNICI

Scuola secondaria di 1° grado "DINO COMPAGNI"
Via Giuseppe Sirtori n. 58 - 50137 Firenze

DEMOLIZIONE e RICOSTRUZIONE per ADEGUAMENTO e AMPLIAMENTO
(a seguito di bonifica e smaltimento di elementi contenenti amianto)

PROGETTO PRELIMINARE n. 290/2014 - CAPITOLATO PRESTAZIONALE
Cod. Opera 130343 -

TAV. N.	STATO DI RILIEVO File: AR-14_Planimetria essenze arboree di rilievo_rev. 01
AR-14	**PLANIMETRIA ESSENZE ARBOREE DI RILIEVO** scala 1:200
GE AR EL ME	maggio 2015 Revisione: 01 ctb: dino compagni verde

RESPONSABILE DEL PROCEDIMENTO: Ing. Michele Mazzoni
COORDINAMENTO PROGETTAZIONE: Ing. Lorenzo Bogonini
RESPONSABILE PROGETTO architettonico: Arch. Mario Pittalis