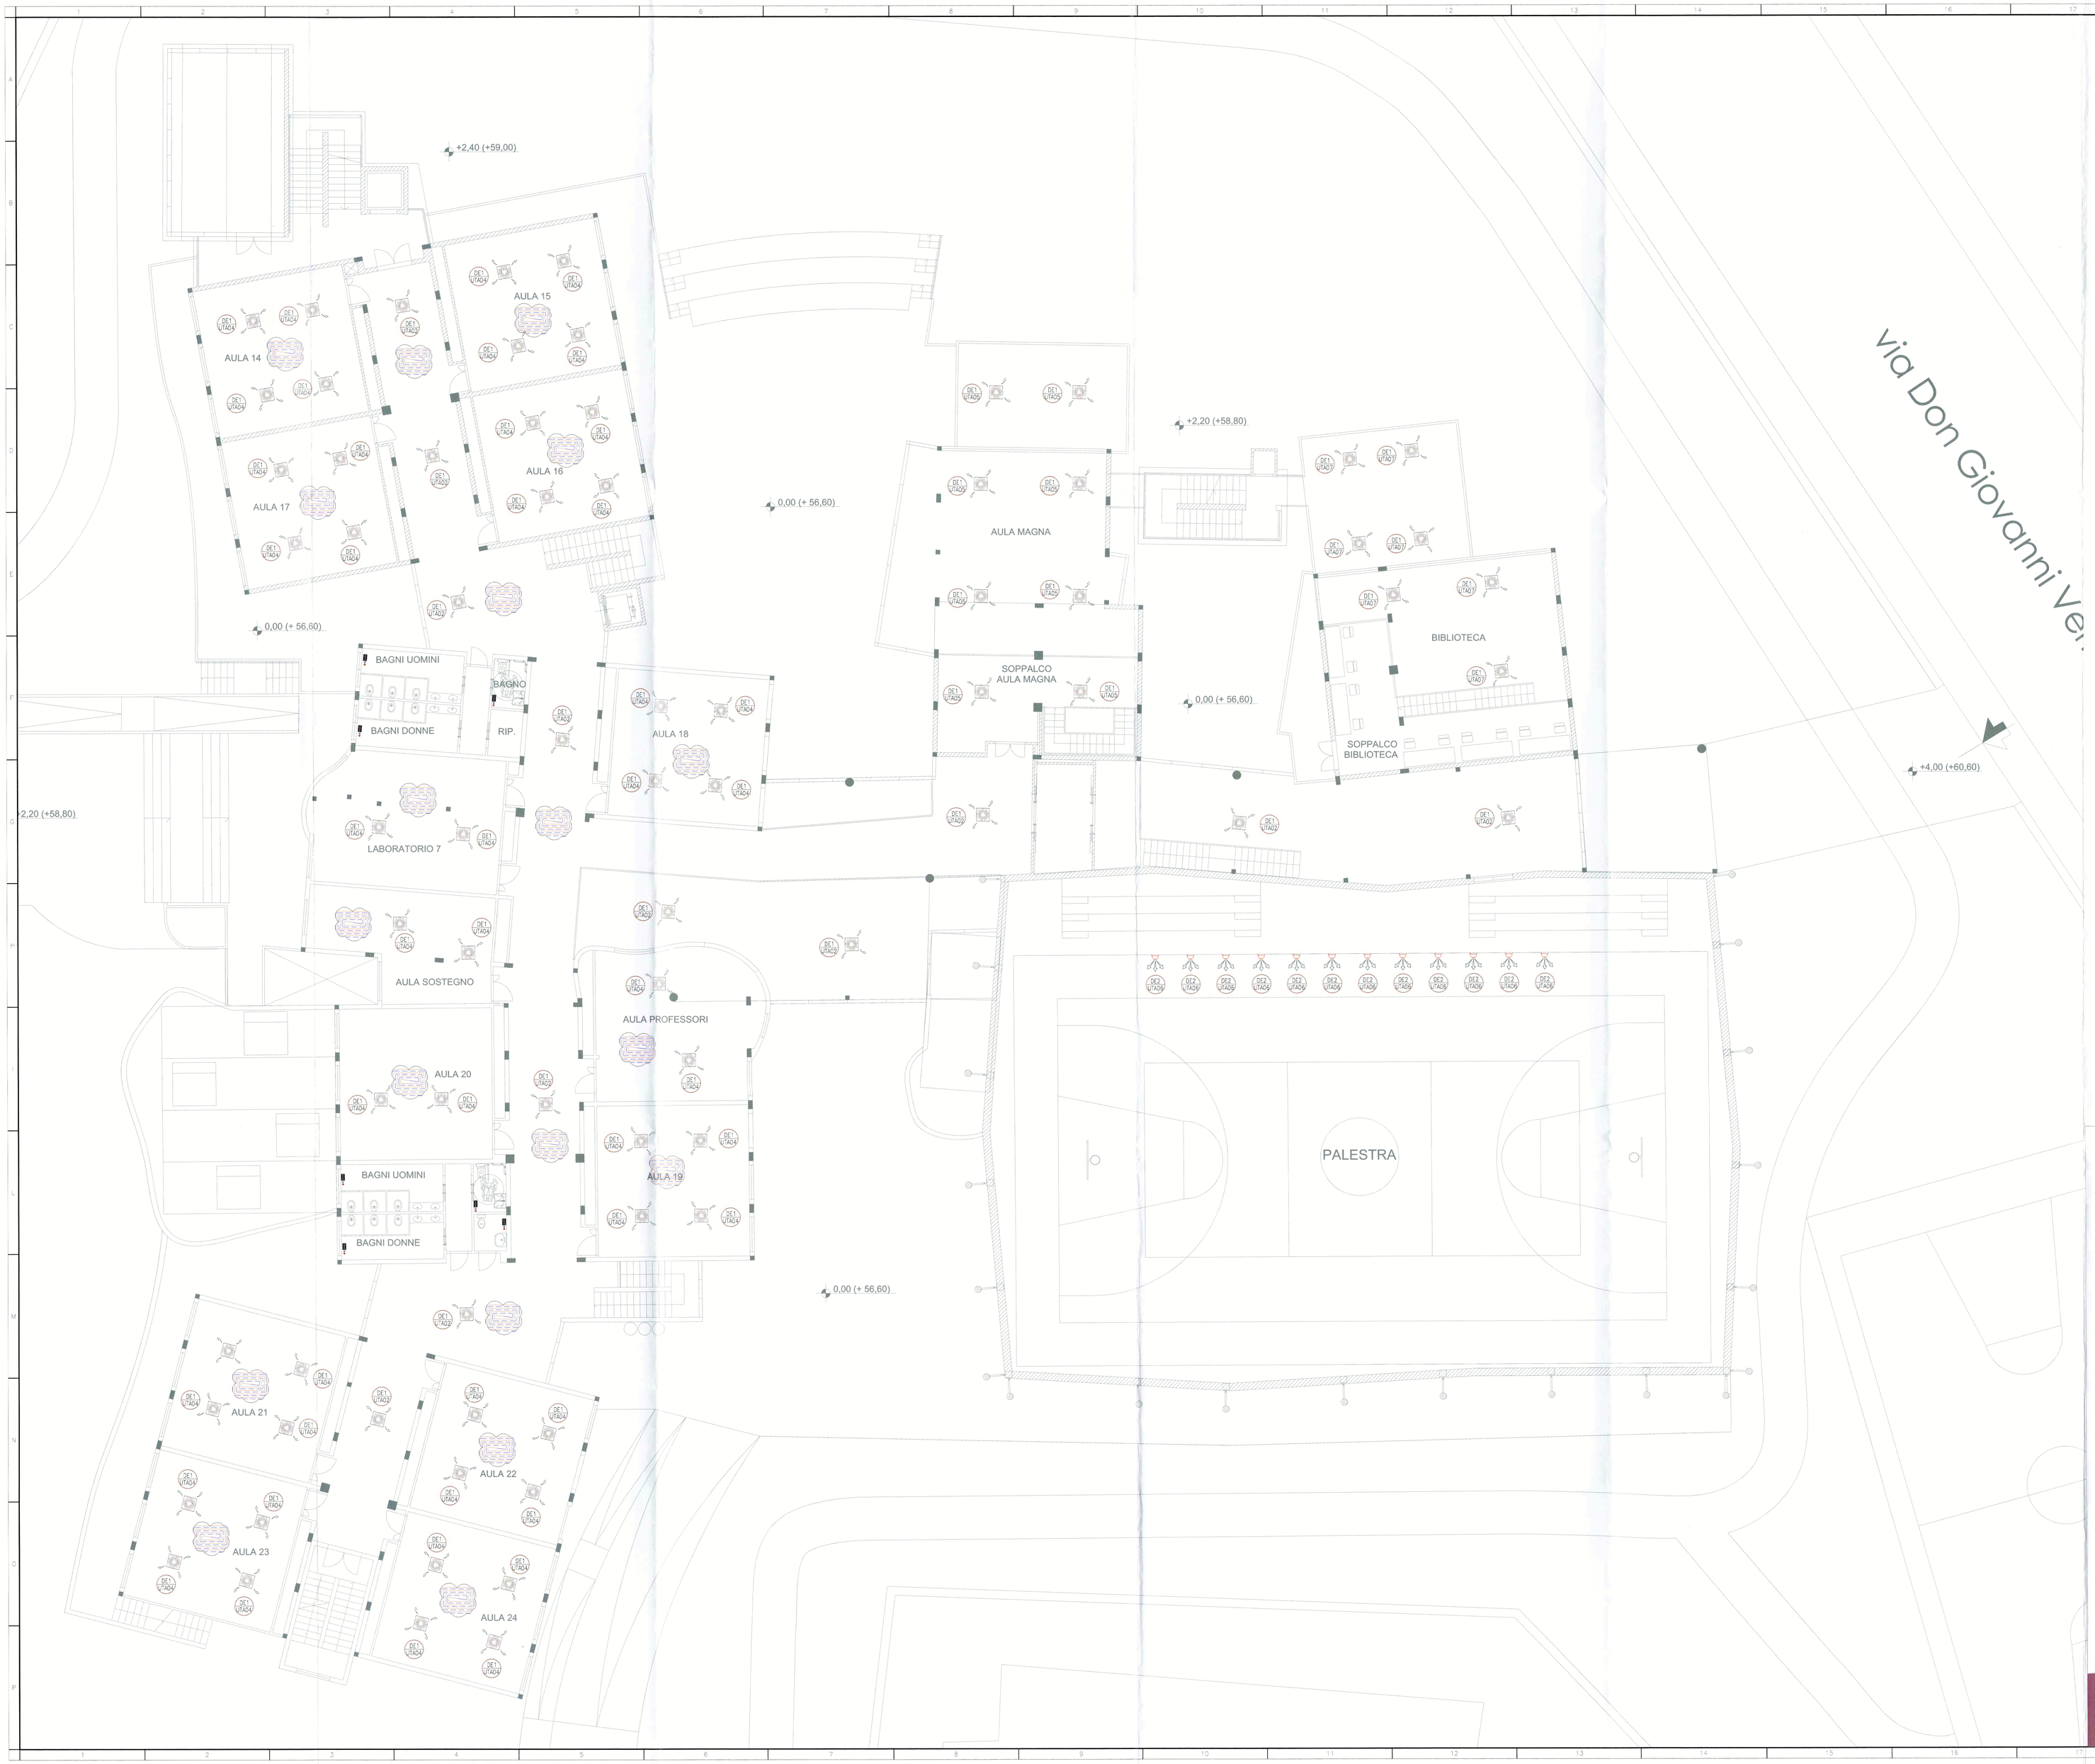

LEGENDA TUBAZIONI RISCALDAMENTO	
	TUBAZIONI MANDATA ACQUA CALDA CIRCUITO RISCALDAMENTO BASSA TEMPERATURA 35/30°C – PANNELLI RADIANTI A PAVIMENTO
	TUBAZIONI RITORNO ACQUA CALDA CIRCUITO RISCALDAMENTO BASSA TEMPERATURA 35/30°C – PANNELLI RADIANTI A PAVIMENTO
	TUBAZIONI MANDATA ACQUA CALDA CIRCUITO RISCALDAMENTO ALTA TEMPERATURA 70/60°C – RADIATORI
	TUBAZIONI MANDATA ACQUA CALDA CIRCUITO RISCALDAMENTO ALTA TEMPERATURA 70/60°C – RADIATORI
	TUBAZIONI MANDATA ACQUA CALDA CIRCUITO RISCALDAMENTO ALTA TEMPERATURA 70/60°C – TRATTAMENTO ARIA
	TUBAZIONI MANDATA ACQUA CALDA CIRCUITO RISCALDAMENTO ALTA TEMPERATURA 70/60°C – TRATTAMENTO ARIA
	TUBAZIONI MANDATA SOLARE TERMICO
	TUBAZIONI RITORNO SOLARE TERMICO
	TUBAZIONI ACQUA FREDDA CIRCUITO SANITARIO
	TUBAZIONI ACQUA CALDA CIRCUITO SANITARIO
	TUBAZIONI RICIRCOLO ACQUA CALDA CIRCUITO SANITARIO
	TUBAZIONI ADDUZIONE GAS METANO
	TUBAZIONI SCARICO E SFIATI
	INDICAZIONE DI VARIAZIONE DI QUOTA DI TUBAZIONE: COLONNA ASCENDENTE / DISCENDENTE / PASSANTE

COMUNE DI
FIRENZE

DIREZIONE SERVIZI TECNICI

Scuola secondaria di 1° grado "DINO COMPAGNI"
Via Giuseppe Sirtori n. 58 - 50137 Firenze

DEMOLIZIONE e RICOSTRUZIONE per ADEGUAMENTO e AMPLIAMENTO
(a seguito di bonifica e smaltimento di elementi contenenti amianto)

PROGETTO PRELIMINARE APPALTABILE n. 290/2014
Cod. Opera 130343

TAV. N.	STATO ATTUALE / DI PROGETTO	File: nome
ME-07	**PLANIMETRIA IMP. MEC. PIANO PRIMO**	scala F.S.
GE arch. AR arch. EL ing. ME ing.	Firenze li 04/12/2014	Revisione: 0.0

RESPONSABILE DEL PROCEDIMENTO: Ing. Michele Mazzoni
COORDINAMENTO PROGETTAZIONE: Ing. Lorenzo Bogarini
RESPONSABILE PROGETTO IMPIANTI MECCANICI: Ing. Filippo Cioni

OGNI DIRITTO E' RISERVATO. E' VIETATA LA RIPRODUZIONE ED ALTRI USI SENZA PREVENTIVA AUTORIZZAZIONE.