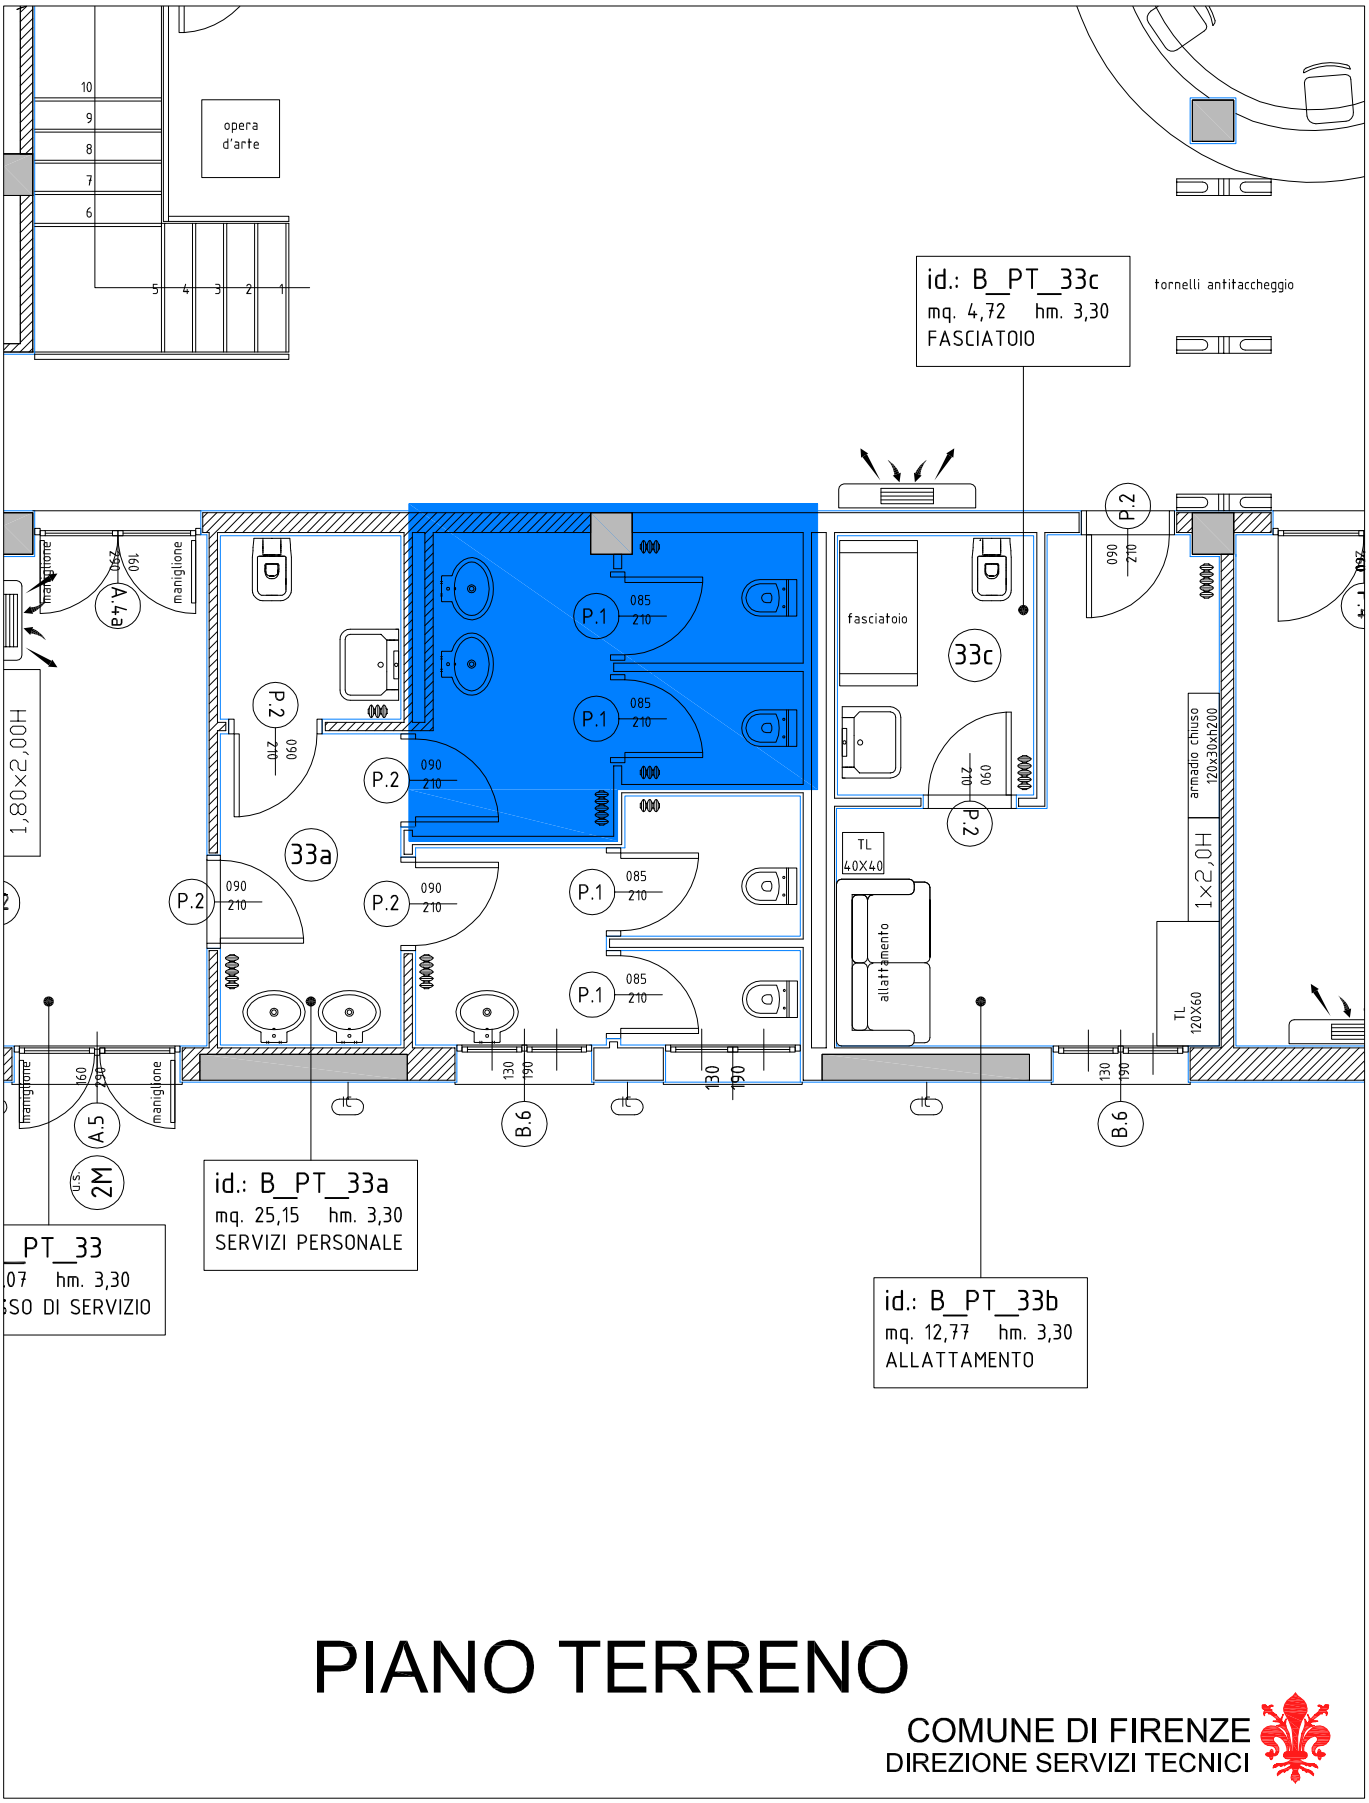

PIANO TERRENO

COMUNE DI FIRENZE
DIREZIONE SERVIZI TECNICI

NUOVO CENTRO CULTURALE DI VIA CANOVA - FIRENZE
PADIGLIONE 1 - BIBLIOTECANOVA
Caffetteria - planimetria dei locali servizi igienici riservati al personale (colore blu)