
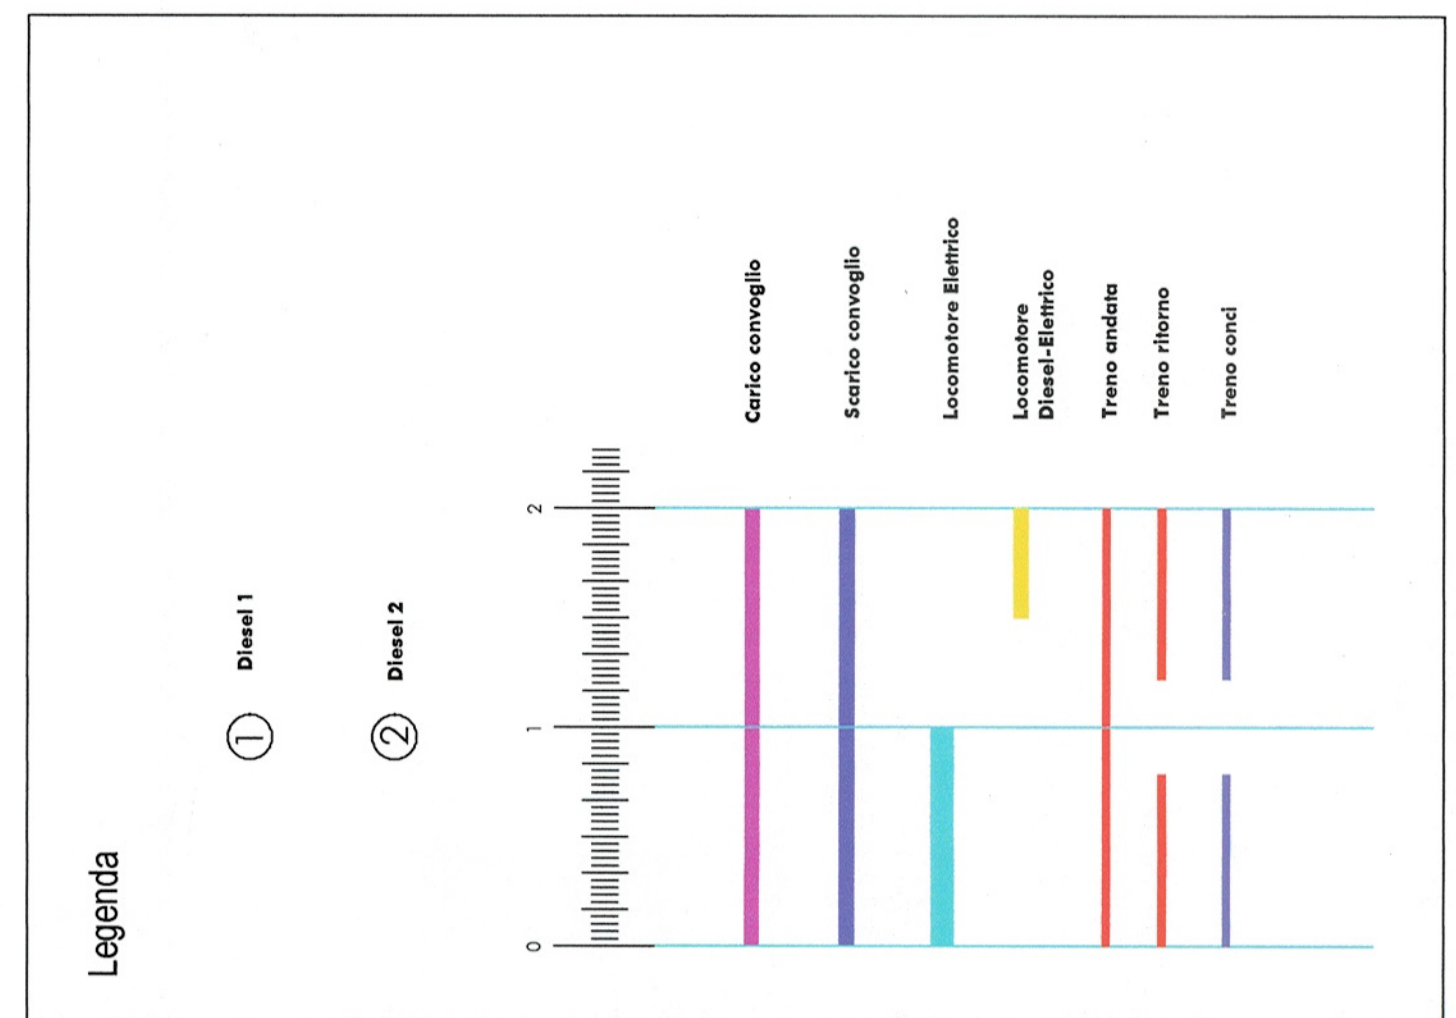


Relazione Rifredi - Campo Marte - S. Giovanni - Bricchette

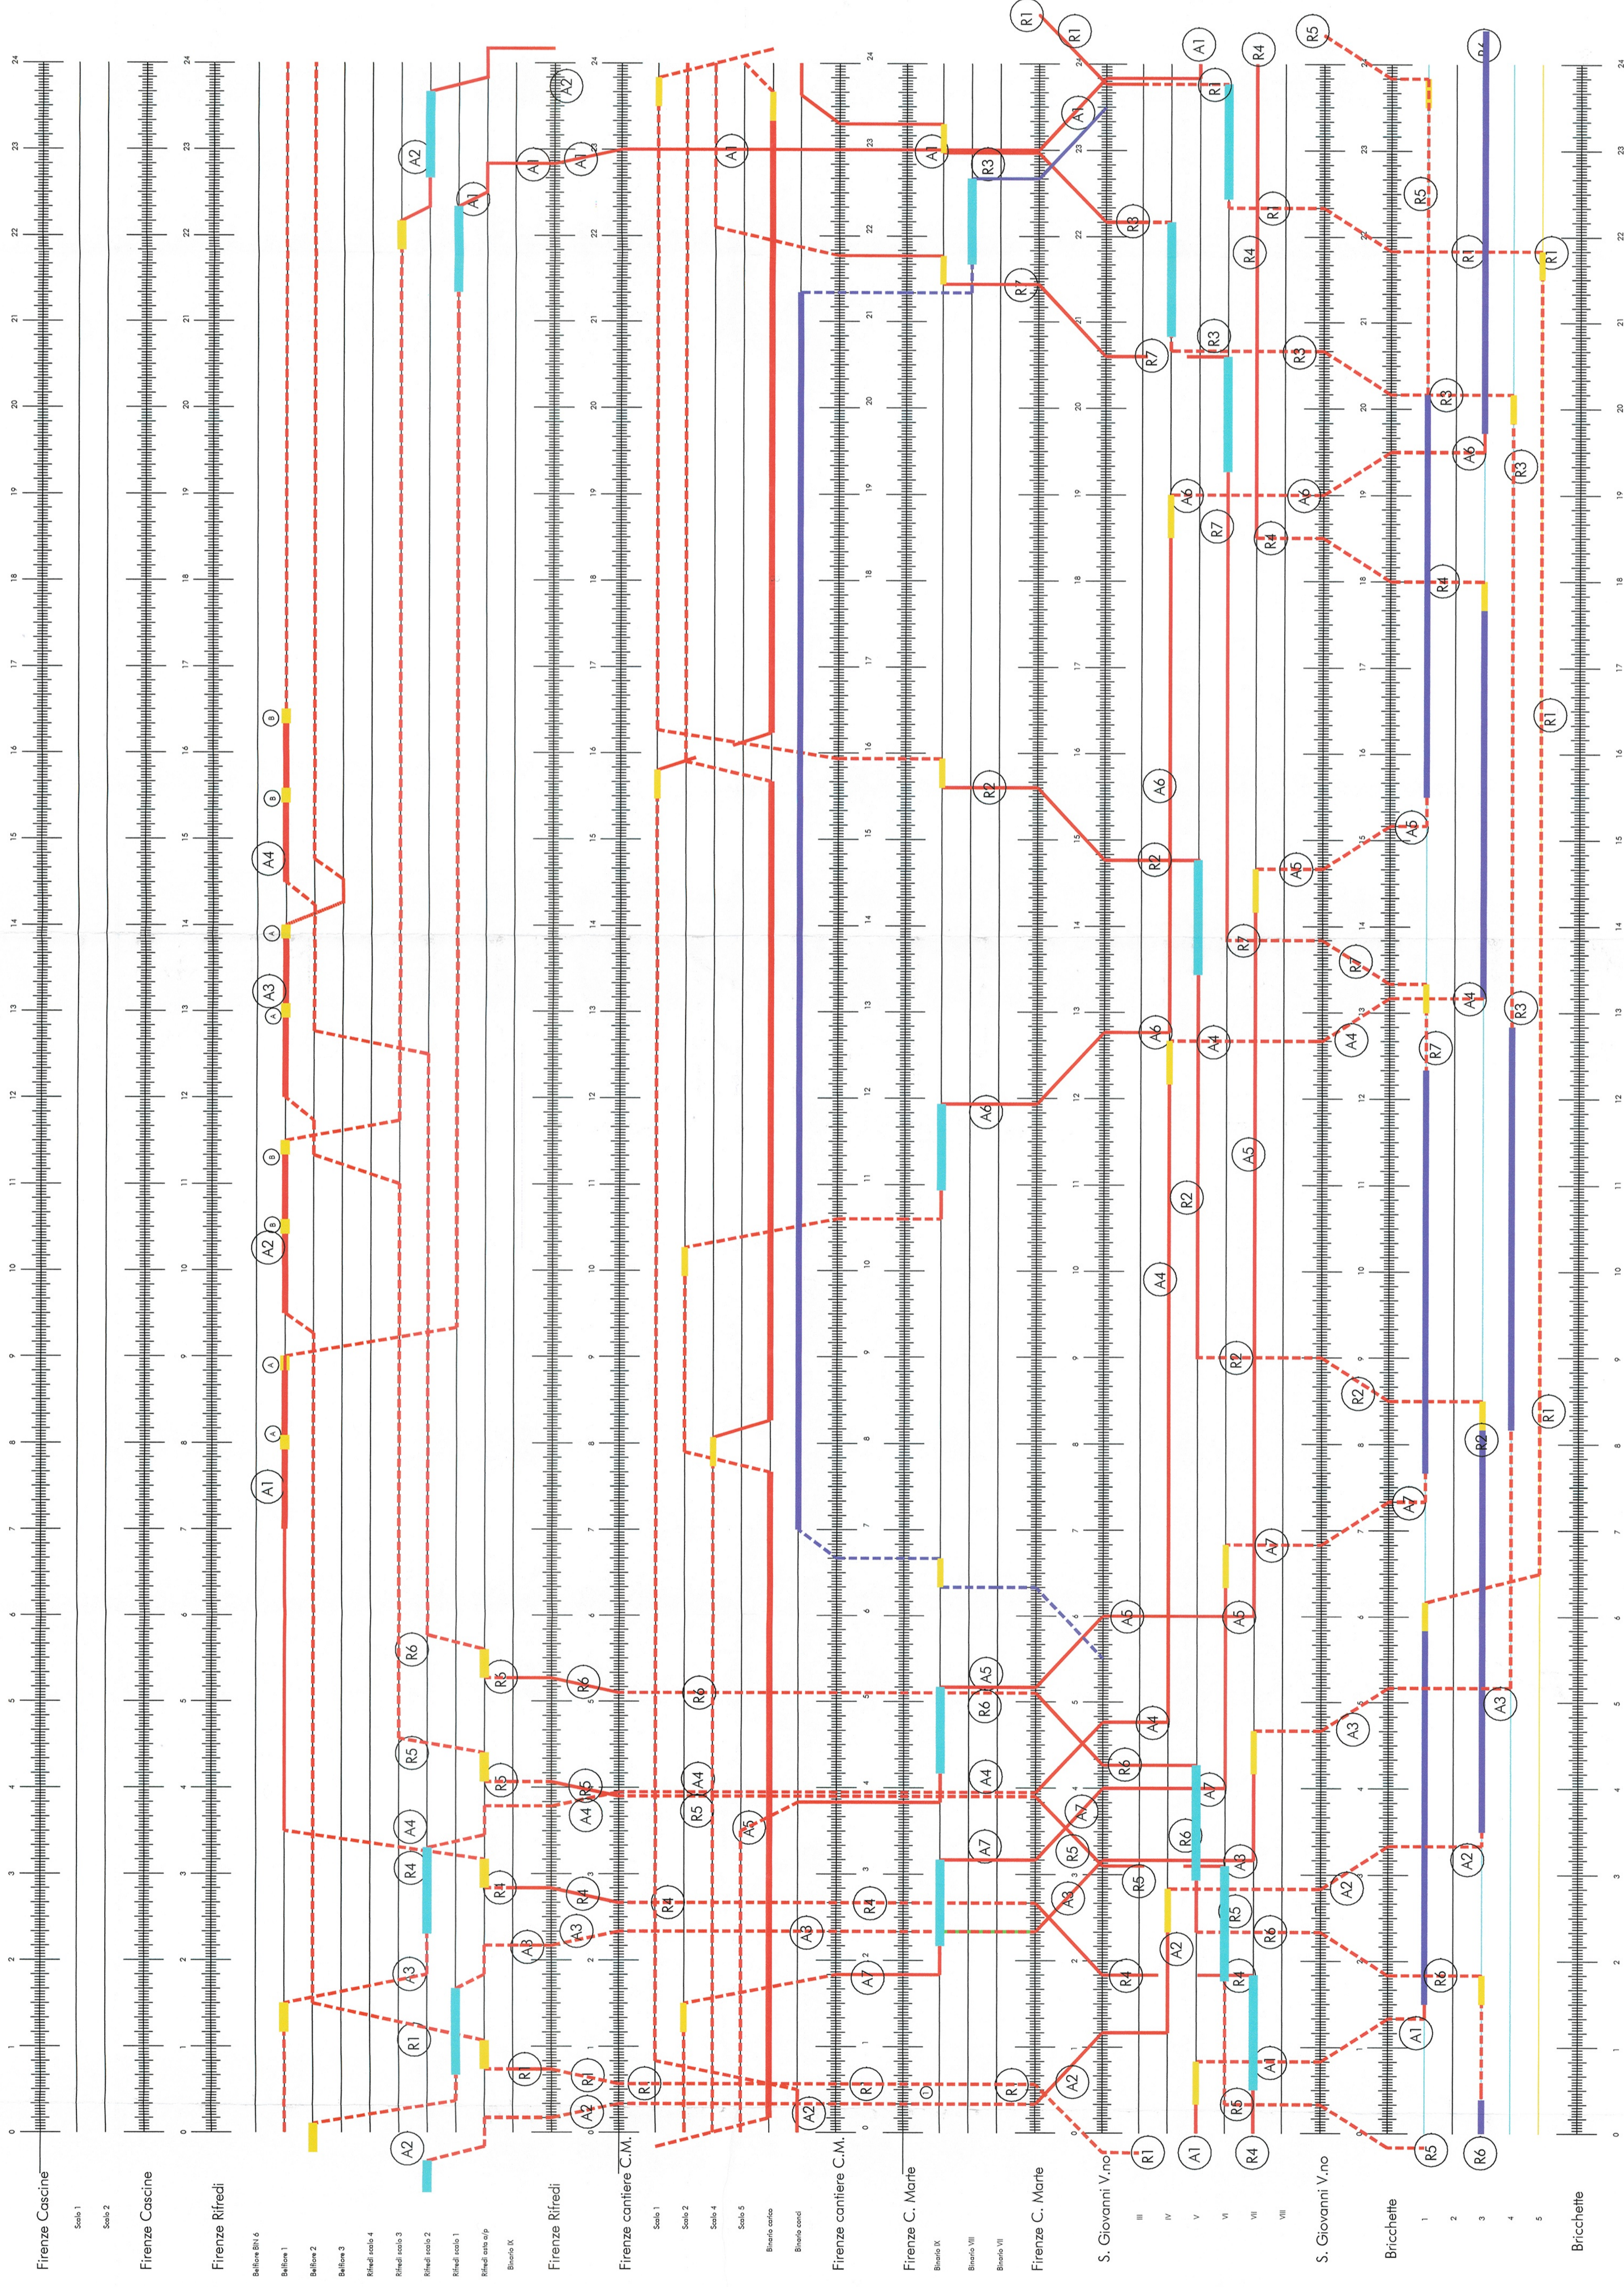

Firenze Cascine
 Scala 1
 Scala 2

Firenze Cascine
 Scala 1
 Scala 2
 Scala 3
 Scala 4
 Scala 5

Firenze Rifredi
 Biviale Biv.6
 Biviale 1
 Biviale 2
 Biviale 3
 Biviale 4
 Rifredi scalo 3
 Rifredi scalo 2
 Rifredi scalo 1
 Rifredi area up
 Binario IX

Firenze cantiere C.M.
 Scala 1
 Scala 2
 Scala 4
 Scala 5

Binario carico

Firenze cantiere C.M.
 Firenze C. Marte
 Binario IX
 Binario VII
 Binario VI
 Firenze C. Marte
 S. Giovanni V.no
 III
 IV
 V
 VI
 VII
 VIII
 S. Giovanni V.no

Bricchette
 1
 2
 3
 4
 5

Bricchette

COMMITTENTE: **0009**

ALTA SORVEGLIANZA: **ITALFER** GRUPPO FERROVIA ITALIANA

CONTRAENTE GENERALE: **medias**

PROGETTO ESECUTIVO DI 1° LIVELLO
LINEA FERROVIARIA MILANO-NAPOLI
NODO DI FIRENZE - PENETRAZIONE URBANA LINEA A.V.
PASSANTE AV FIRENZE
ELABORATI GENERALI
 ELABORATO: **ORARIO GRAFICO TRASPORTO FERROVIARIO**
LOTTO 2 - Stazione AV Passante AV

ITALFER	CONTRAENTE GENERALE	DIREZIONE LAVORI	Data
COMMESSA	PROGETTO	PROGETTO	PROGETTO
FEM1	E ZI	CA01100	A
LOTTO	FASE	TIPO DOC.	REVISIONI
00	E	DX	001

CONTRAENTE GENERALE: **NODAVIA** (SOCIETA' A R.S.P.A. CON SEDE IN FIRENZE)
 VIA S. MARCO, 141 - 50122 FIRENZE (FI) - TEL. 055/439911

PROGETTAZIONE CONTRAENTE GENERALE: **ASST. REGIONAL - GREGGIO PAVONI**
 SOST. REGIONAL - SOST. REGIONAL - GREGGIO PAVONI S.p.A. (SOCIETA' A R.S.P.A. CON SEDE IN FIRENZE)
 VIA S. MARCO, 141 - 50122 FIRENZE (FI) - TEL. 055/439911

Rev.	Descrizione	Redattore	Data	Verificatore	Data	Approvatore	Data
A	Emissione definitiva						
B							
C							

File: Firenze200000000144.dwg n. Ediz.: _____