

Note Generali



Il presente elaborato costituisce a modifica l'elaborato A1/001 del progetto esecutivo architettonico posto a base di gara e ne integra le ottimizzazioni introdotte dal nuovo progetto strutturale ed impiantistico.

Tutte le dimensioni devono essere controllate in cantiere prima di procedere con i lavori.

Area oggetto di studio progettata come da Ord. n°



Key - plan

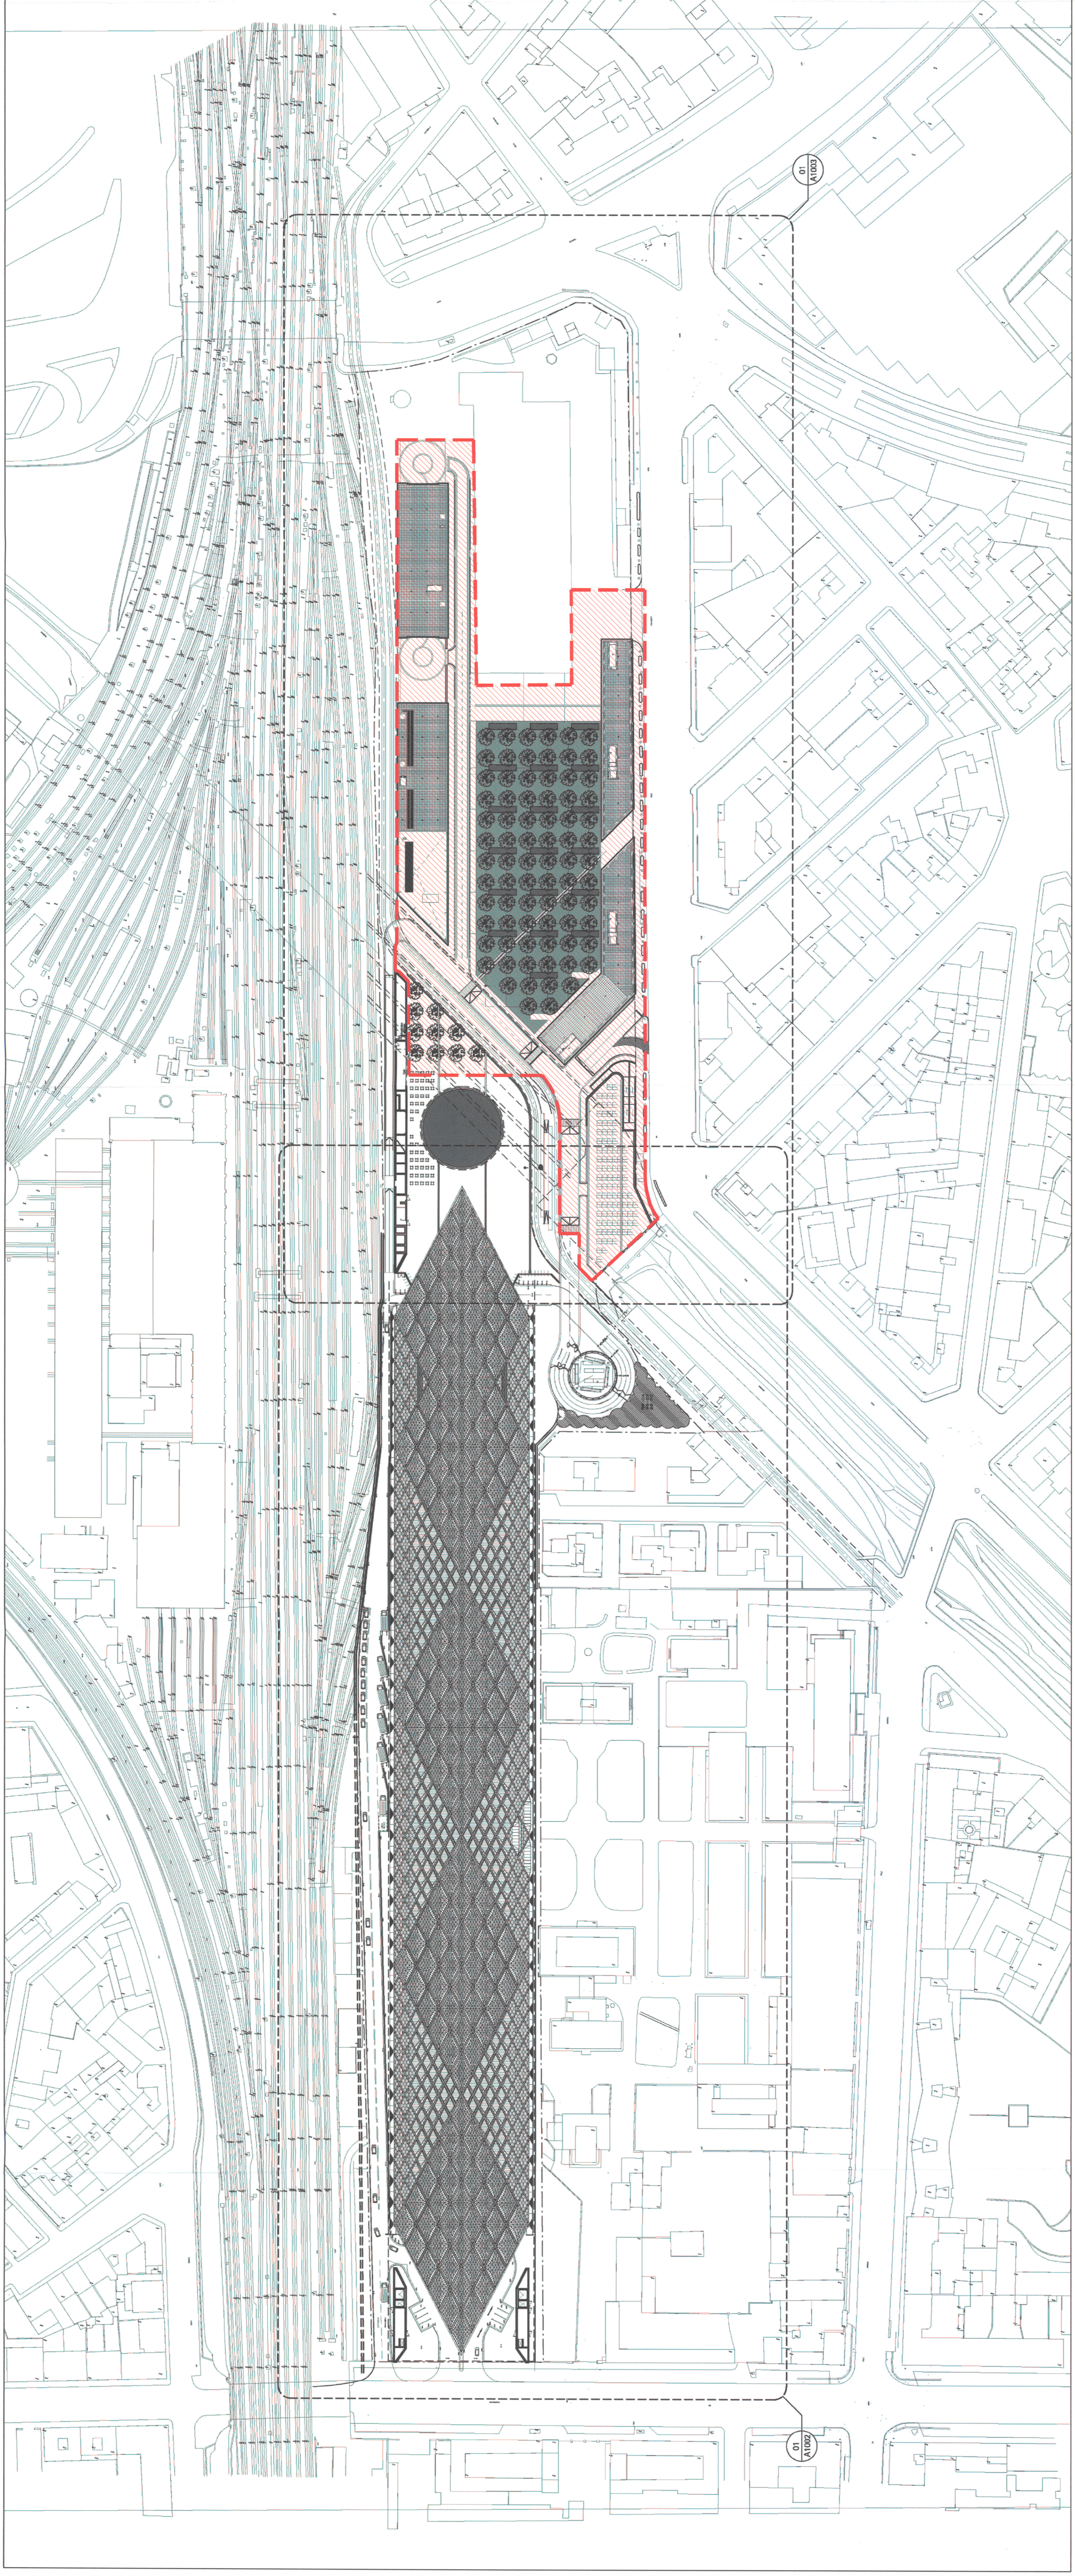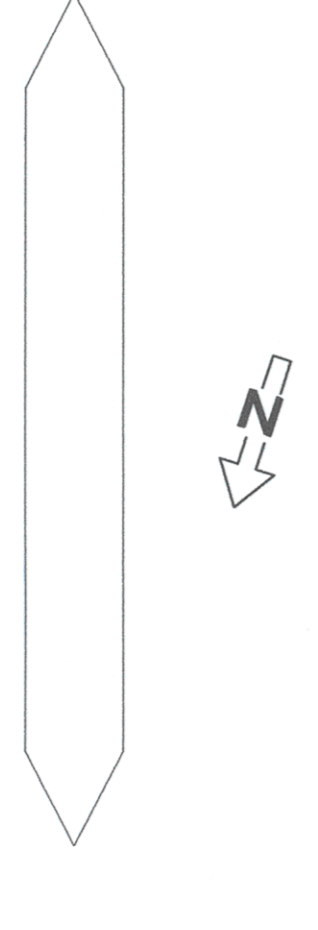

COMMITTENTE:



01.84.5

ALTA SORVEGLIANZA:



CONTRAENTE GENERALE



PROGETTO ESECUTIVO DI 1° LIVELLO

**LINEA FERROVIARIA MILANO-NAPOLI
NODO DI FIRENZE - PENETRAZIONE URBANA LINEA A.V.
STAZIONE FERROVIARIA FIRENZE AV**

Lotto 2

LABORATO:

PLANIMETRIA GENERALE SITO

ITALFERR Membro	Data	CONTRAENTE GENERALE NODAVIO SPA - VIA S. PIETRO 10 00187 ROMA (RM) - TEL. 06/4780111	DIREZIONE LAVORI	Data
COMMESSA FEW2	LOTTO 00	FASE E	SITE ZZ	PRO.DOC. P7
		OPERAZIONE FV0010	PROZ. 001	RSI A
				SCALA: 1:1000

PROGETTAZIONE CONTRANTE GENERALE: **ALTA SORVEGLIANZA: GRADCO/Progettazione**
CONTRANTE GENERALE: NODAVIO SPA - VIA S. PIETRO 10 - 00187 ROMA (RM) - TEL. 06/4780111
LABORATO: ANSOLO/BEVA/ROCCETTI - S.P.A. - TORRE

Rev.	Descrizione	Redatto	Data	Verificato	Data	Approvato	Data
A	EMISSIONE	F.S.	01/03/2010	F.V.C.	01/03/2010		
B							
C							

FILE: 00979_A1.005.017.001.dwg n. Ediz.:
 Qualifica GC: n. Ediz.: