


02 (01) Planimetria Primo Piano +51.000

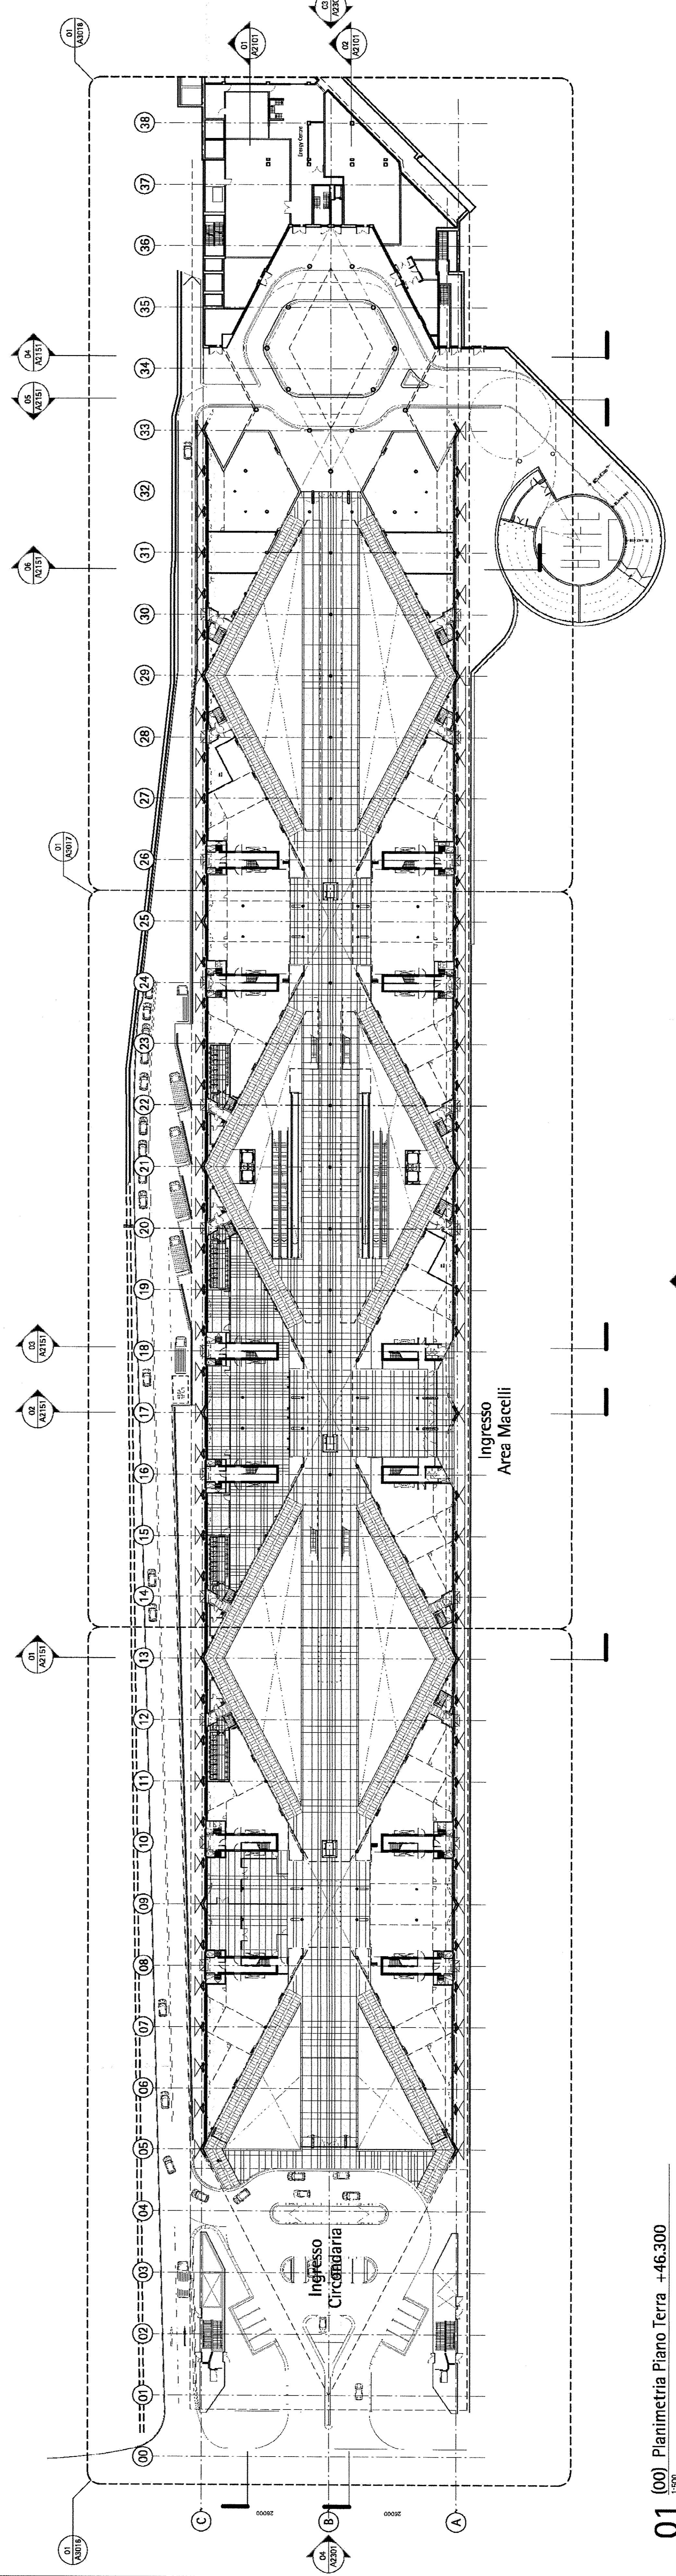

01 (00) Planimetria Piano Terra +46.300

COMITENTE: **RFI** **GRUPPO FERROVIE DELLO STATO** 01950

ATA CONSULENZA: **TALFER** **GRUPPO FERROVIE DELLO STATO**

CONTRATTORE GENERALE: **nodalio**

PROGETTO ESECUTIVO DI 1° LIVELLO
LINEA FERROVIARIA MILANO-NAPOLI
NODO DI FIRENZE - PENETRAZIONE URBANA LINEA A.V.
STAZIONE FERROVIARIA FIRENZE AV
Lotto 2
 SPANDITO: STAZIONE AV
 PIANTE E SEZIONI 1:500
 Planimetrie Generali Di Livelli 00/01 (Piano Terra/Primo Piano)
 (rit. PCB: 05/02/2005)

TALFER		DIREZIONE LAVORI		Data	
Matteo	Dir.	NODALIO		Data	
CONTRATTORE GENERALE		CONTRATTORE GENERALE		Data	
COMMESSA	LOTTO	FASE	PRO.DOC.	PROSC.	SCALA
FEW2	00	E	Z1	P8	FV0020
PROFESSIONE CONTRATTORE GENERALE		PROFESSIONE CONTRATTORE GENERALE		Data	
Autore	Disegnato	Verificato	Dir.	Responsabile	Data
A	INTORNA	F.S.	INTORNA	INTORNA	INTORNA
B					
C					