
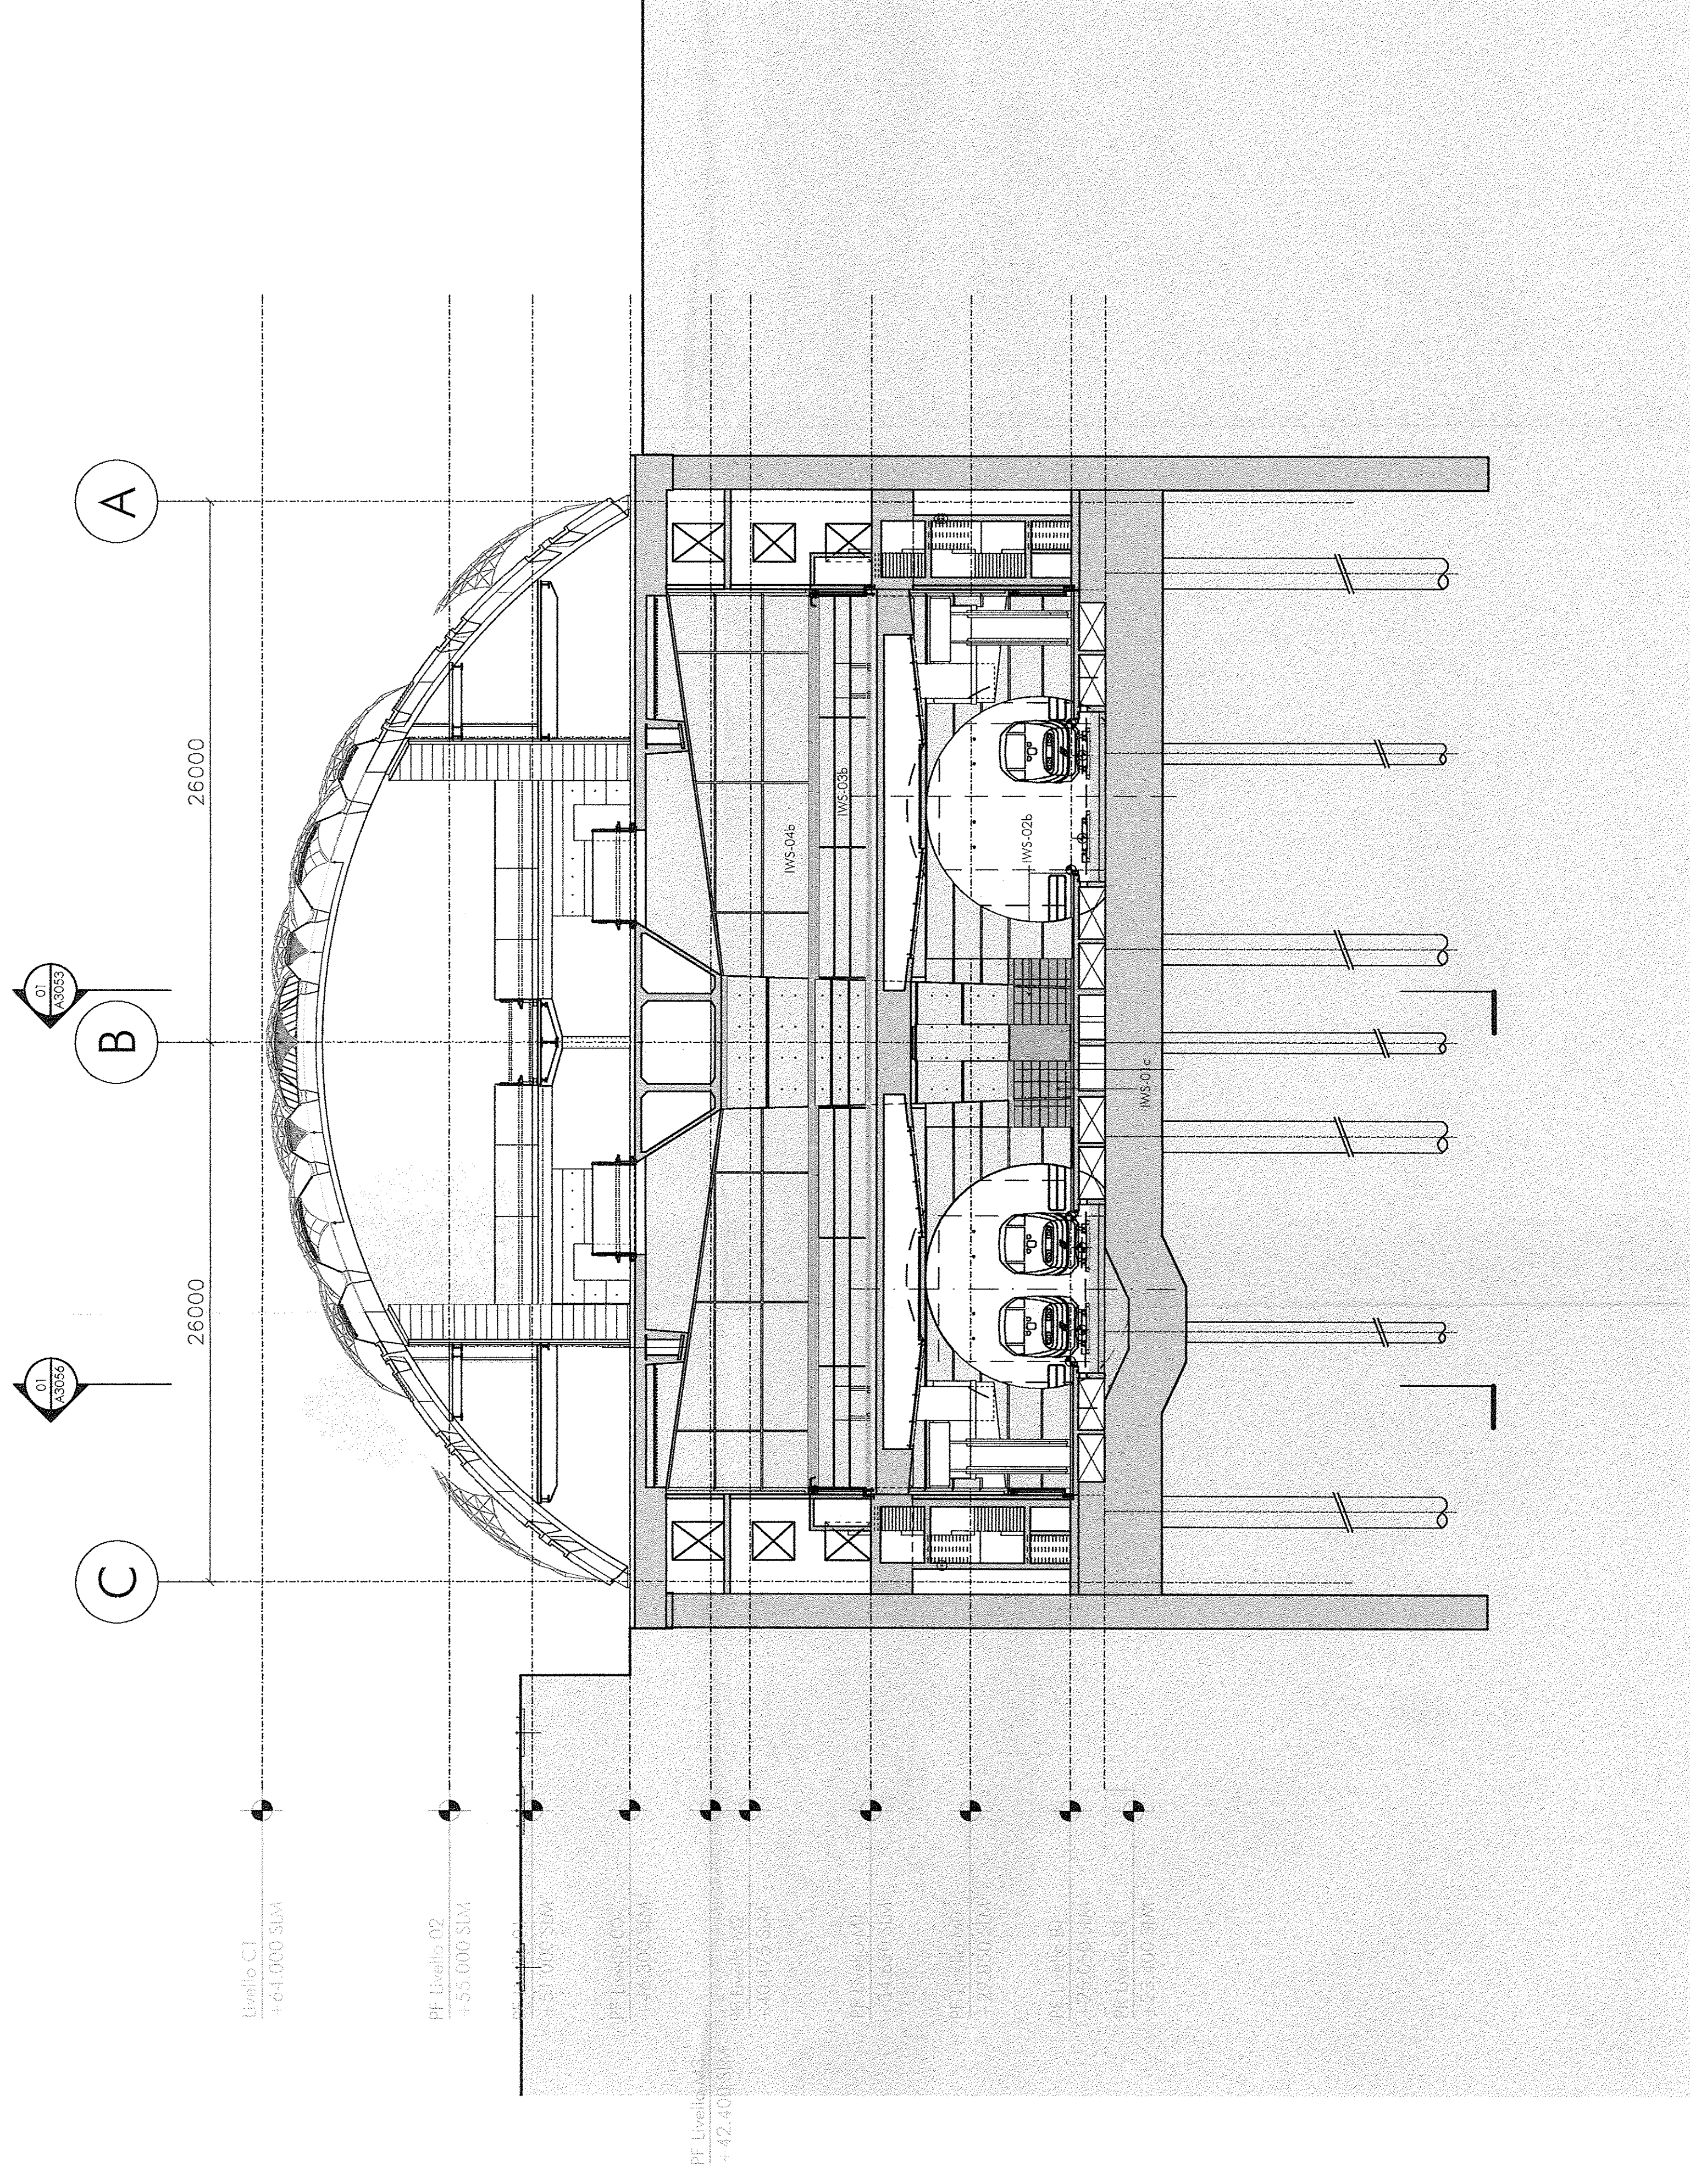


**Note Generali**

Il presente elaborato costituisce e modifica l'elaborato A3/04 del progetto esecutivo architettonico posto a base di gara e successivamente le ottimizzazioni introdotte dal nuovo progetto strutturale ed impiantistico.

Tutte le dimensioni devono essere controllate in cantiere prima di procedere con i lavori.

Key - plan

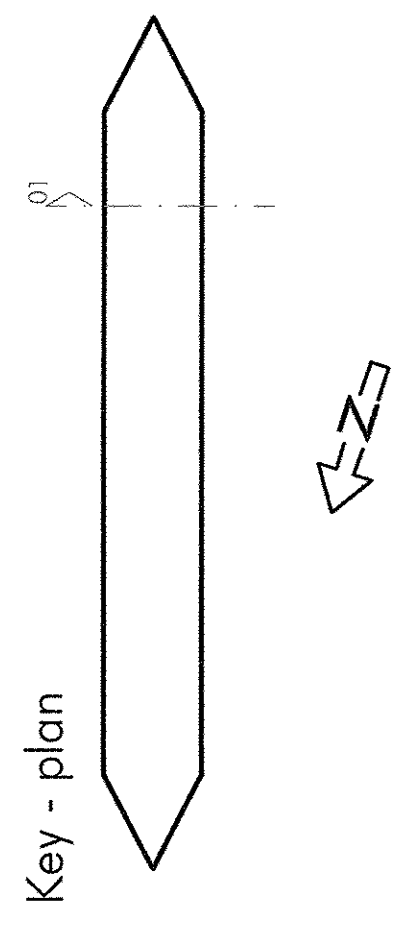

Livello C1  
+64,000 SLM

PF Livello 02  
+55,000 SLM

PF Livello A3  
+42,400 SLM

PF Livello 01  
+30,000 SLM

PF Livello 02  
+40,475 SLM

PF Livello 01  
+34,600 SLM

PF Livello 01  
+27,000 SLM

PF Livello 01  
+23,000 SLM

PF Livello 01  
+23,000 SLM

01 Sezione Trasversale  
1:200

COMMITTENTE



02027

ATA SORVEGLIANZA



CONTRAENTE GENERALE



**PROGETTO ESECUTIVO DI 1° LIVELLO**  
**LINEA FERROVIARIA MILANO-NAPOLI**  
**NODO DI FIRENZE - PENETRAZIONE URBANA LINEA A.V.**  
**STAZIONE FERROVIARIA FIRENZE AV**  
**Lotto 2**

EMBAIATO:  
STAZIONE AV  
SEZIONI TRASVERSALI  
T.01 - 4

ITALFERR	CONTRAENTE GENERALE	DIREZIONE LAVORI	Data
Verifica	NODAVIA	PROG.	REV.
COMISSA	LOTTO	FASE	TIPO DOC.
FEM2	00	E	ZZ
			W9
			FV0020
			004
			A
			1:200

Rev.	Descrizione	Redatto	Data	Verificato	Data	Aggiornato	Data	Avanzata	Data
A	EMMISSIONE	PLS	03/09/20	PLS	03/09/20				
B									

FILE: 6409\_P1405E\_001.dwg n. 0000