
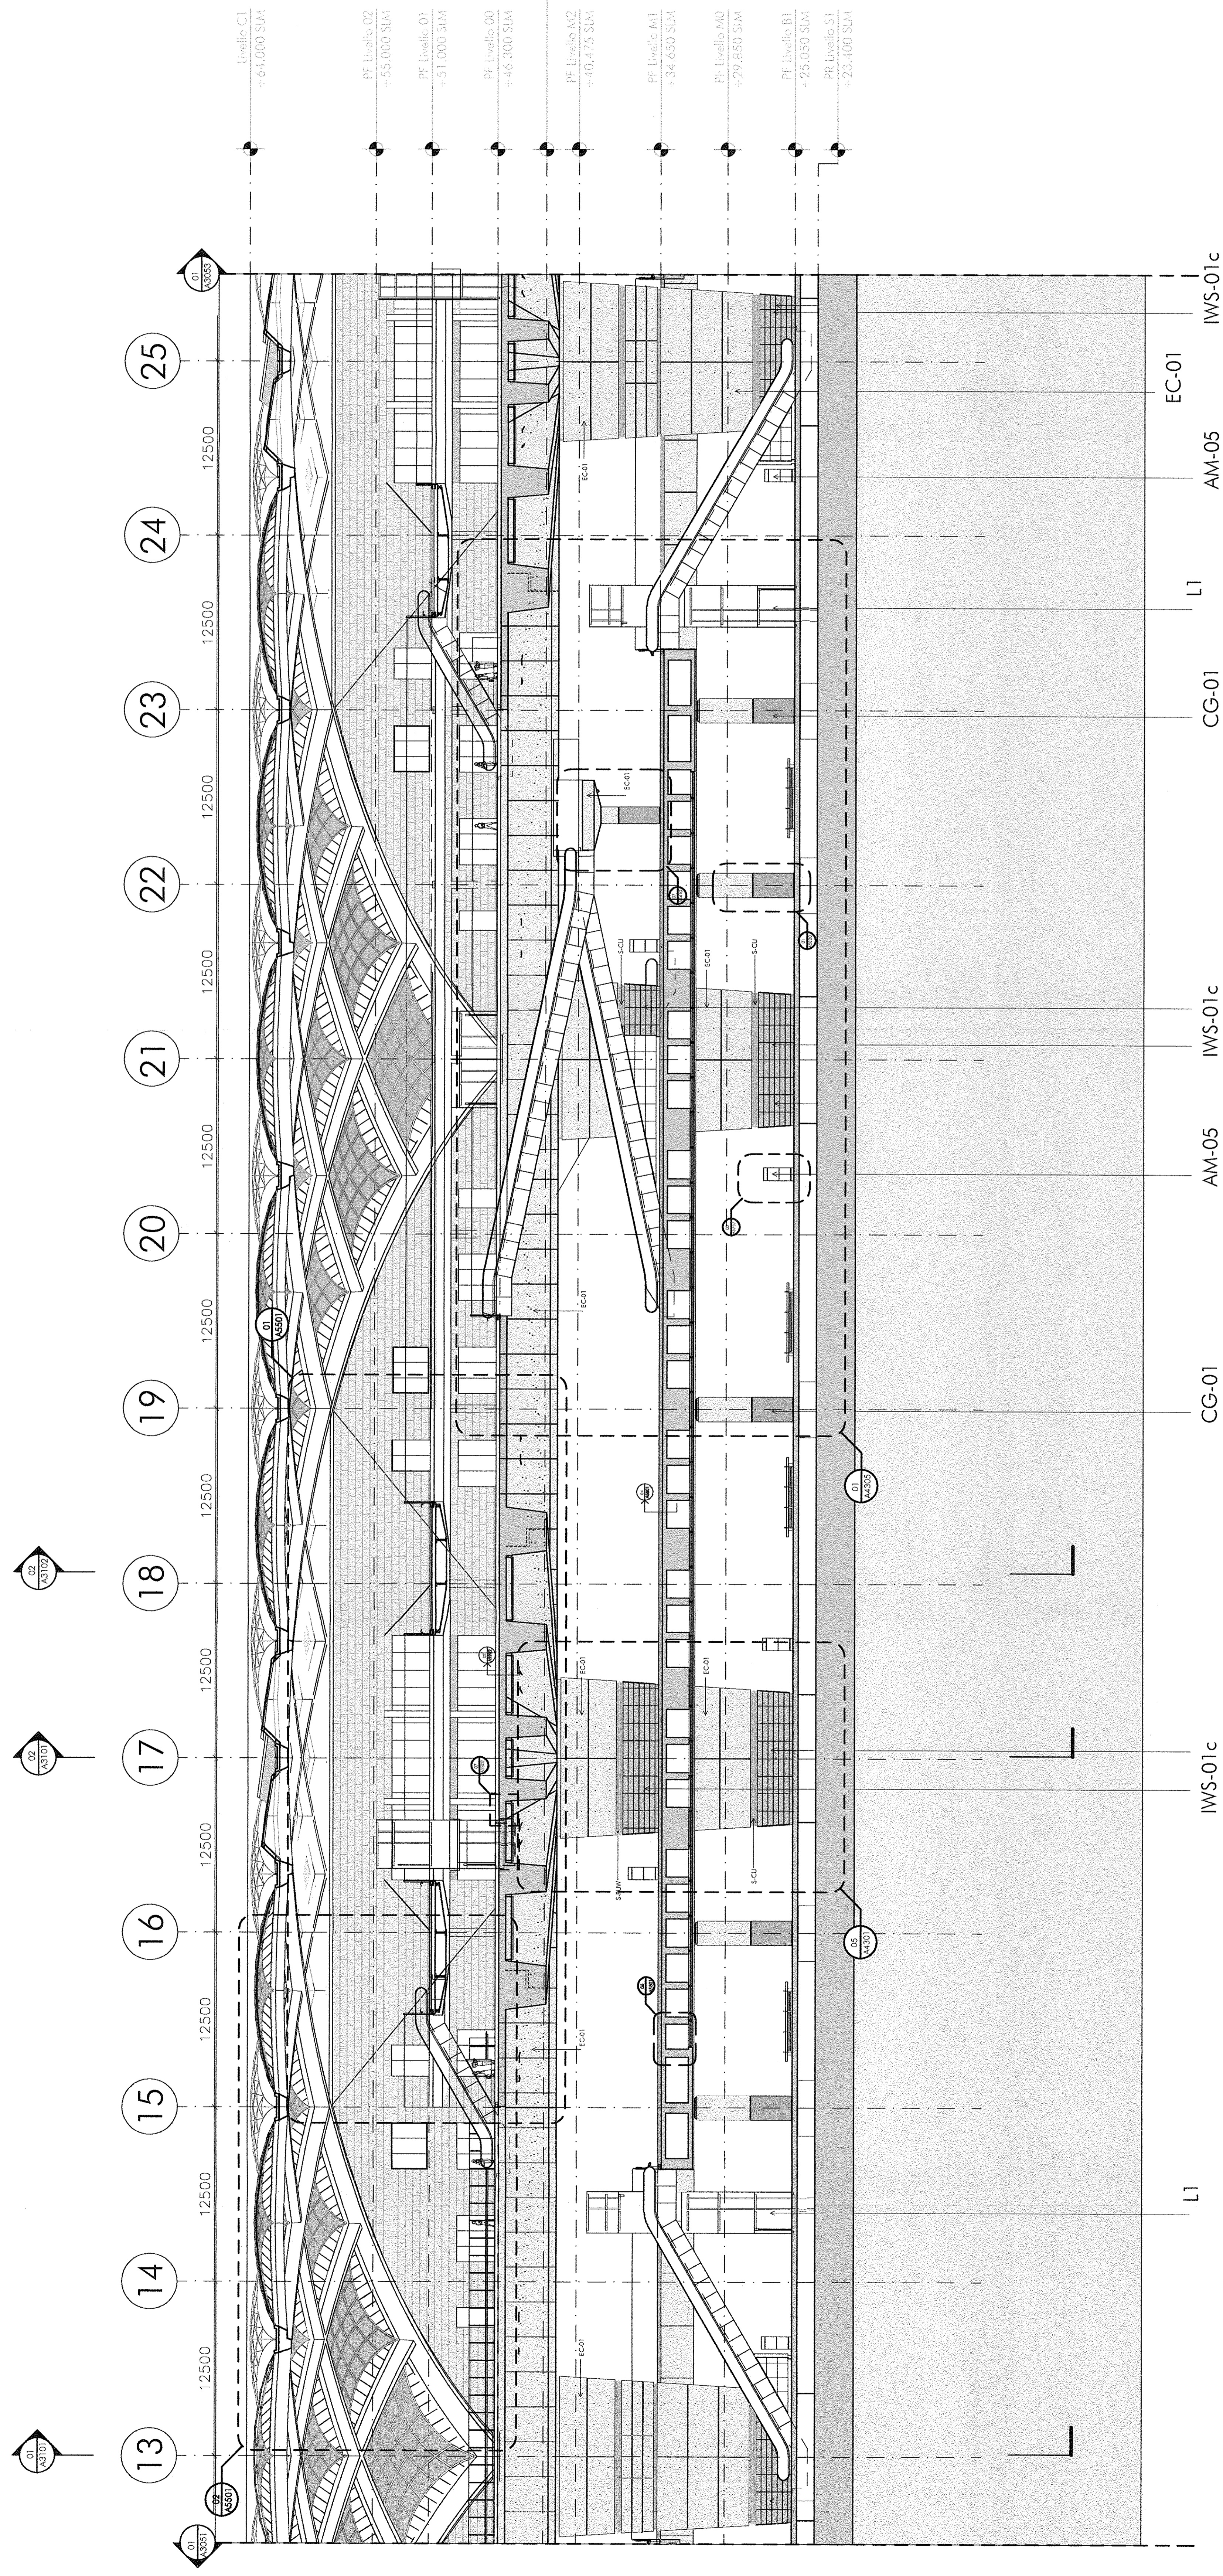


Note Generali

1. La presente relazione, disegni e modelli costituiscono l'opera intellettuale dell'architetto, sono a base di gara e neppure le autorizzazioni rilasciate dal nuovo progetto autorizzativo ed esecutive.

Tutte le dimensioni devono essere controllate in cartina prima di procedere con i lavori.

Key - plan

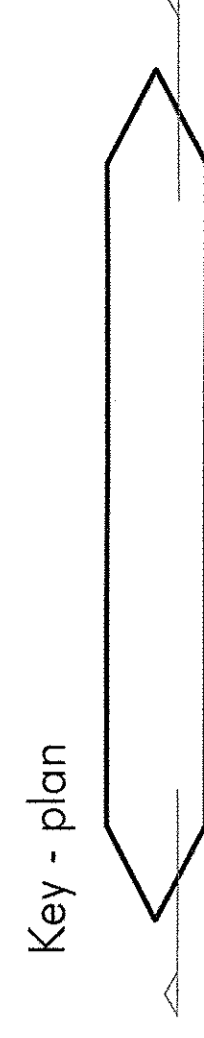

01 (2/3) Sezione Longitudinale
1:200

COMITENTE:



ALTA SORVEGLIANZA:



CONTRAENTE GENERALE:



PROGETTO ESECUTIVO DI 1° LIVELLO
LINEA FERROVIARIA MILANO-NAPOLI
NODO DI FIRENZE - PENETRAZIONE URBANA LINEA A.V.
STAZIONE FERROVIARIA FIRENZE AV
Lotto 2

ESIBENDO: STAZIONE AV
Sezione longitudinale
2/3

ITALFERR		CONTRAENTE GENERALE		DIREZIONE LAVORI		Data	
Data		NODAVIA		PROG. REV.		SCALA	
COMESIA		OPERAZIONALE		PROG. REV.		1:200	
LOTTO		SITE		TIP. DOC.		EVAL.	
E 00		Z 79		FV0020		A	

PROGETTAZIONE CONTRAENTE GENERALE: NODAVIA S.p.A. - VIA S. ANTONIO, 4 - 50131 FIRENZE (FI) - ITALIA

REVISIONI		AUTORIZZAZIONE	
Rev.	Descrizione	Autore	Data
A	ESIBIZIONE	F.S.	03/08/2011
B			
C			