


**Note Generali**

Il presente elaborato sostituisce e modifica l'elaborato A3/08 del progetto esecutivo  
 architettonico, porto o base di gara e neppure le ottimizzazioni introdotte dal nuovo  
 progetto strutturale ed impiantistico.


Tutte le dimensioni devono essere controllate in cantiere  
 prima di procedere con i lavori.

Key - plan

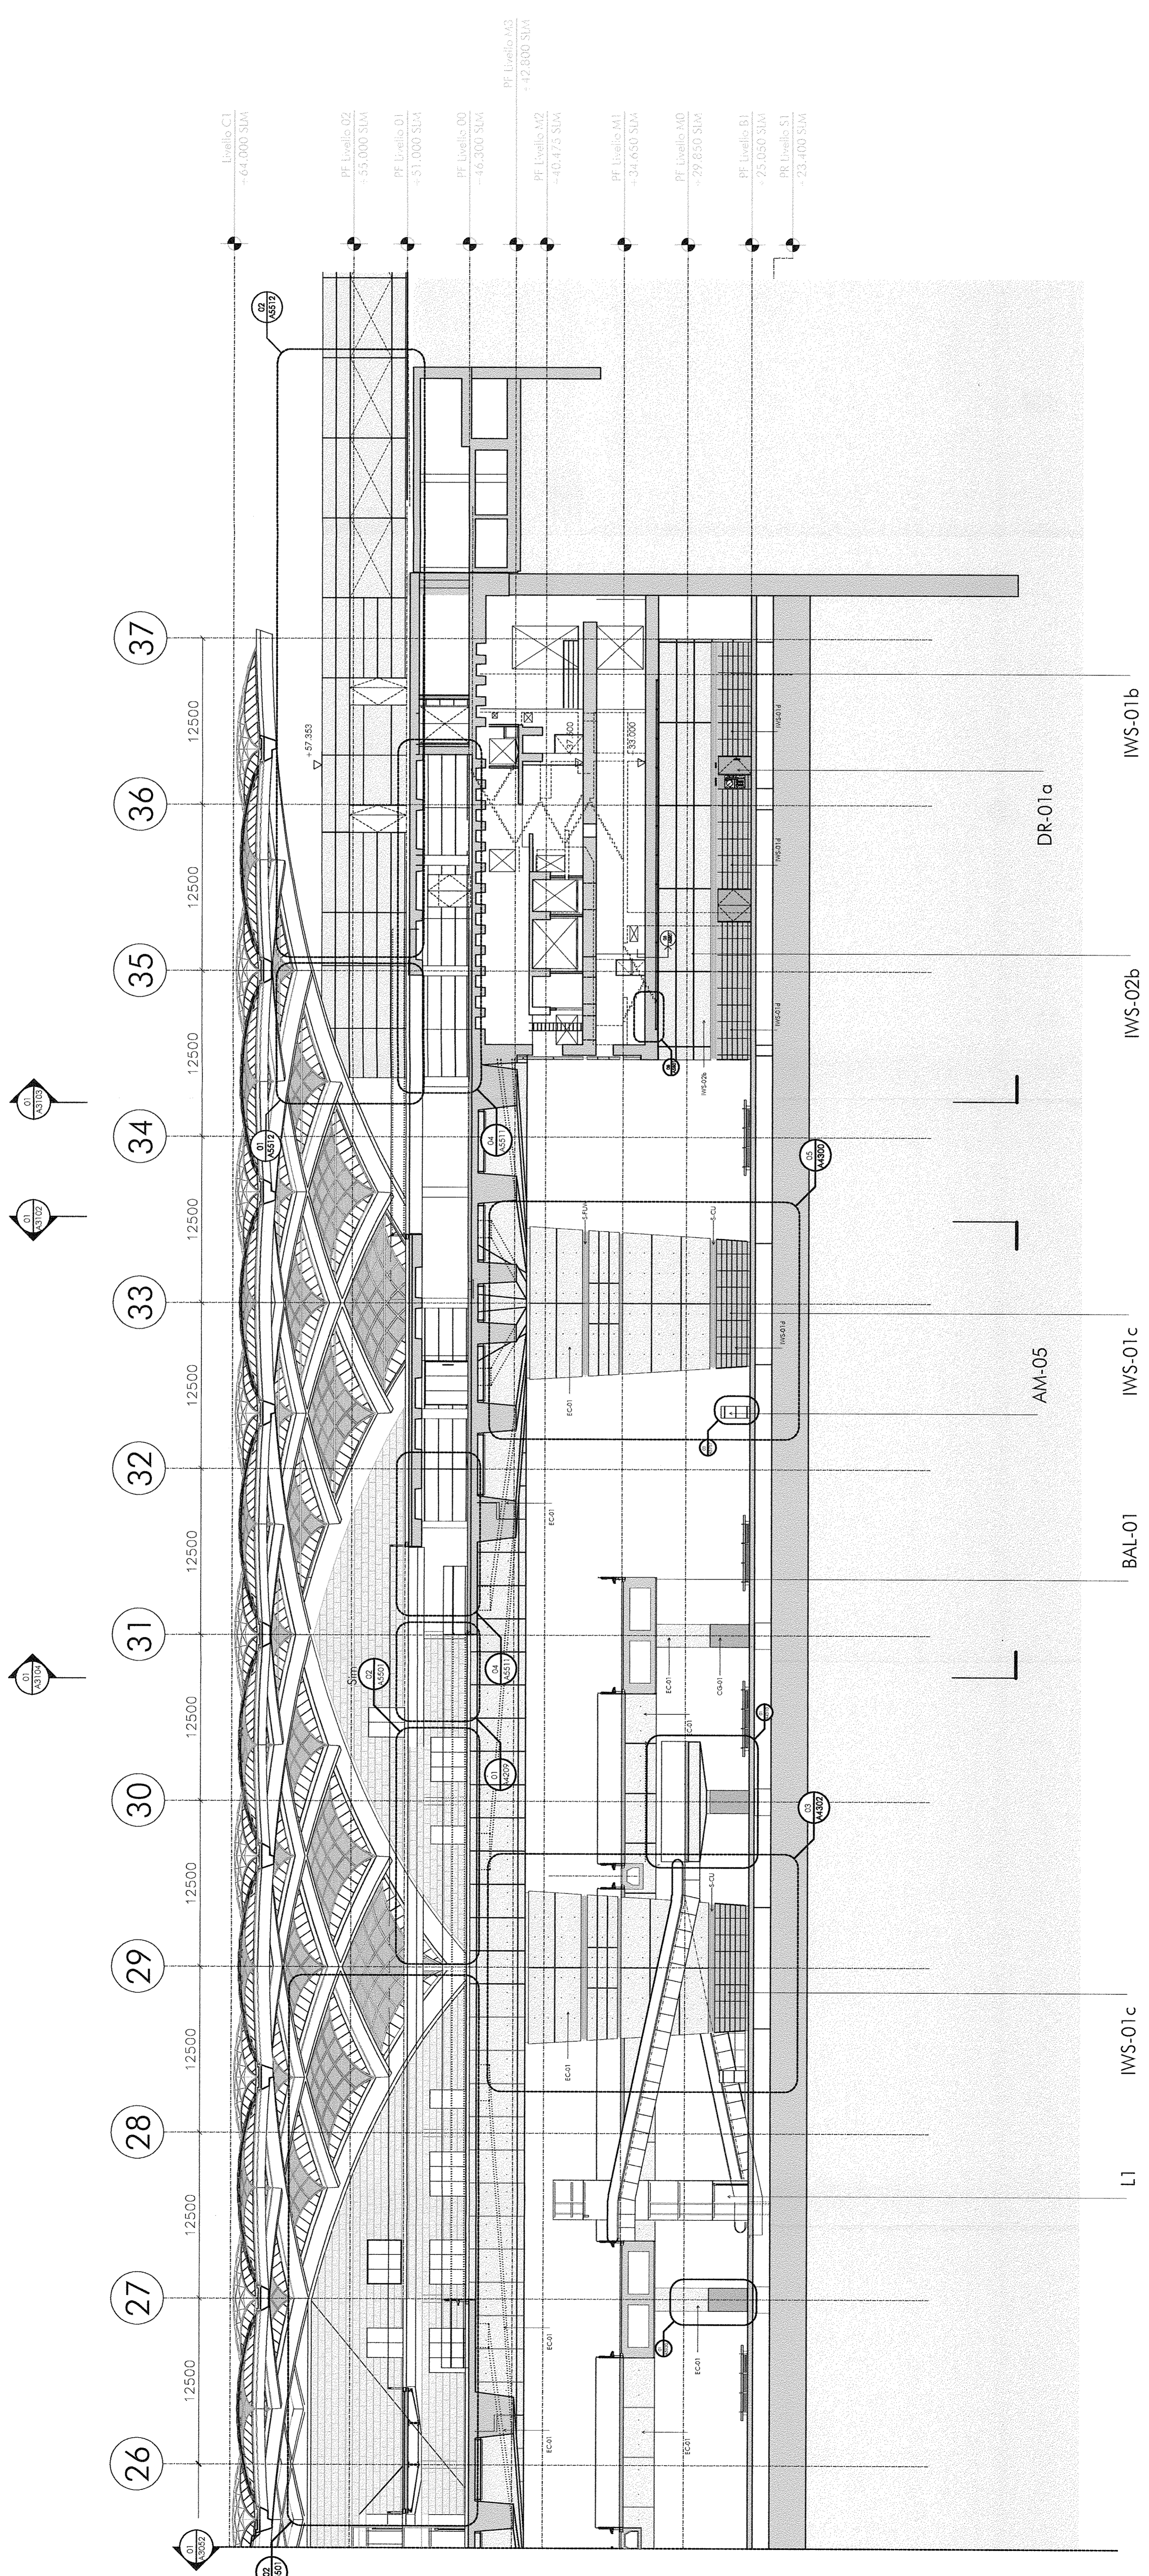


01 (3/3) Sezione Longitudinale

1:200



02036



---

COMITANTE: ALTA SORVEGUANZA

CONTRAENTE GENERALE: **nodavia**

**PROGETTO ESECUTIVO DI 1° LIVELLO**

**LINEA FERROVIARIA MILANO-NAPOLI  
 NODO DI FIRENZE - PENETRAZIONE URBANA LINEA A.V.  
 STAZIONE FERROVIARIA FIRENZE AV**

**Lotto 2**

ELABORATO: STAZIONE AV SEZIONE LONGITUDINALE 3/3

ITALFERR	CONTRAENTE GENERALE	DIREZIONE LAVORI	Data:
Modulo	<b>NODAVIA</b> s.p.a. (S.p.A. a partecipazione paritetica)		
COMMESSA	LOTTO FASE BITE TIPO DOC. OPERAZIONE	PROGR. REV.	SCALA:
<b>FEM2 00 E Z2 Z9</b>	<b>FV0020</b>	<b>0003 A</b>	<b>1:200</b>

Rev.	Descrizione	Redatto	Data	Verificato	Data	Approvato	Data
A	ESPRESSIONE	HS	05/05/20	ENC	05/05/20	[Signature]	05/05/20
B							
C							

PROGETTAZIONE CONTRANTE GENERALE: **AMBERTO DANZANO, GEORCO PROGETTI**  
 Direzione: **Architetto** **PAOLO SANCINETTI** I.T. 1095  
 Progettazione: **GIULIO BERTONCELLO, LUIGI BERTONCELLO, LORENZO BERTONCELLO**

FILE: 5009\_P1.A03\_001.001.dwg